
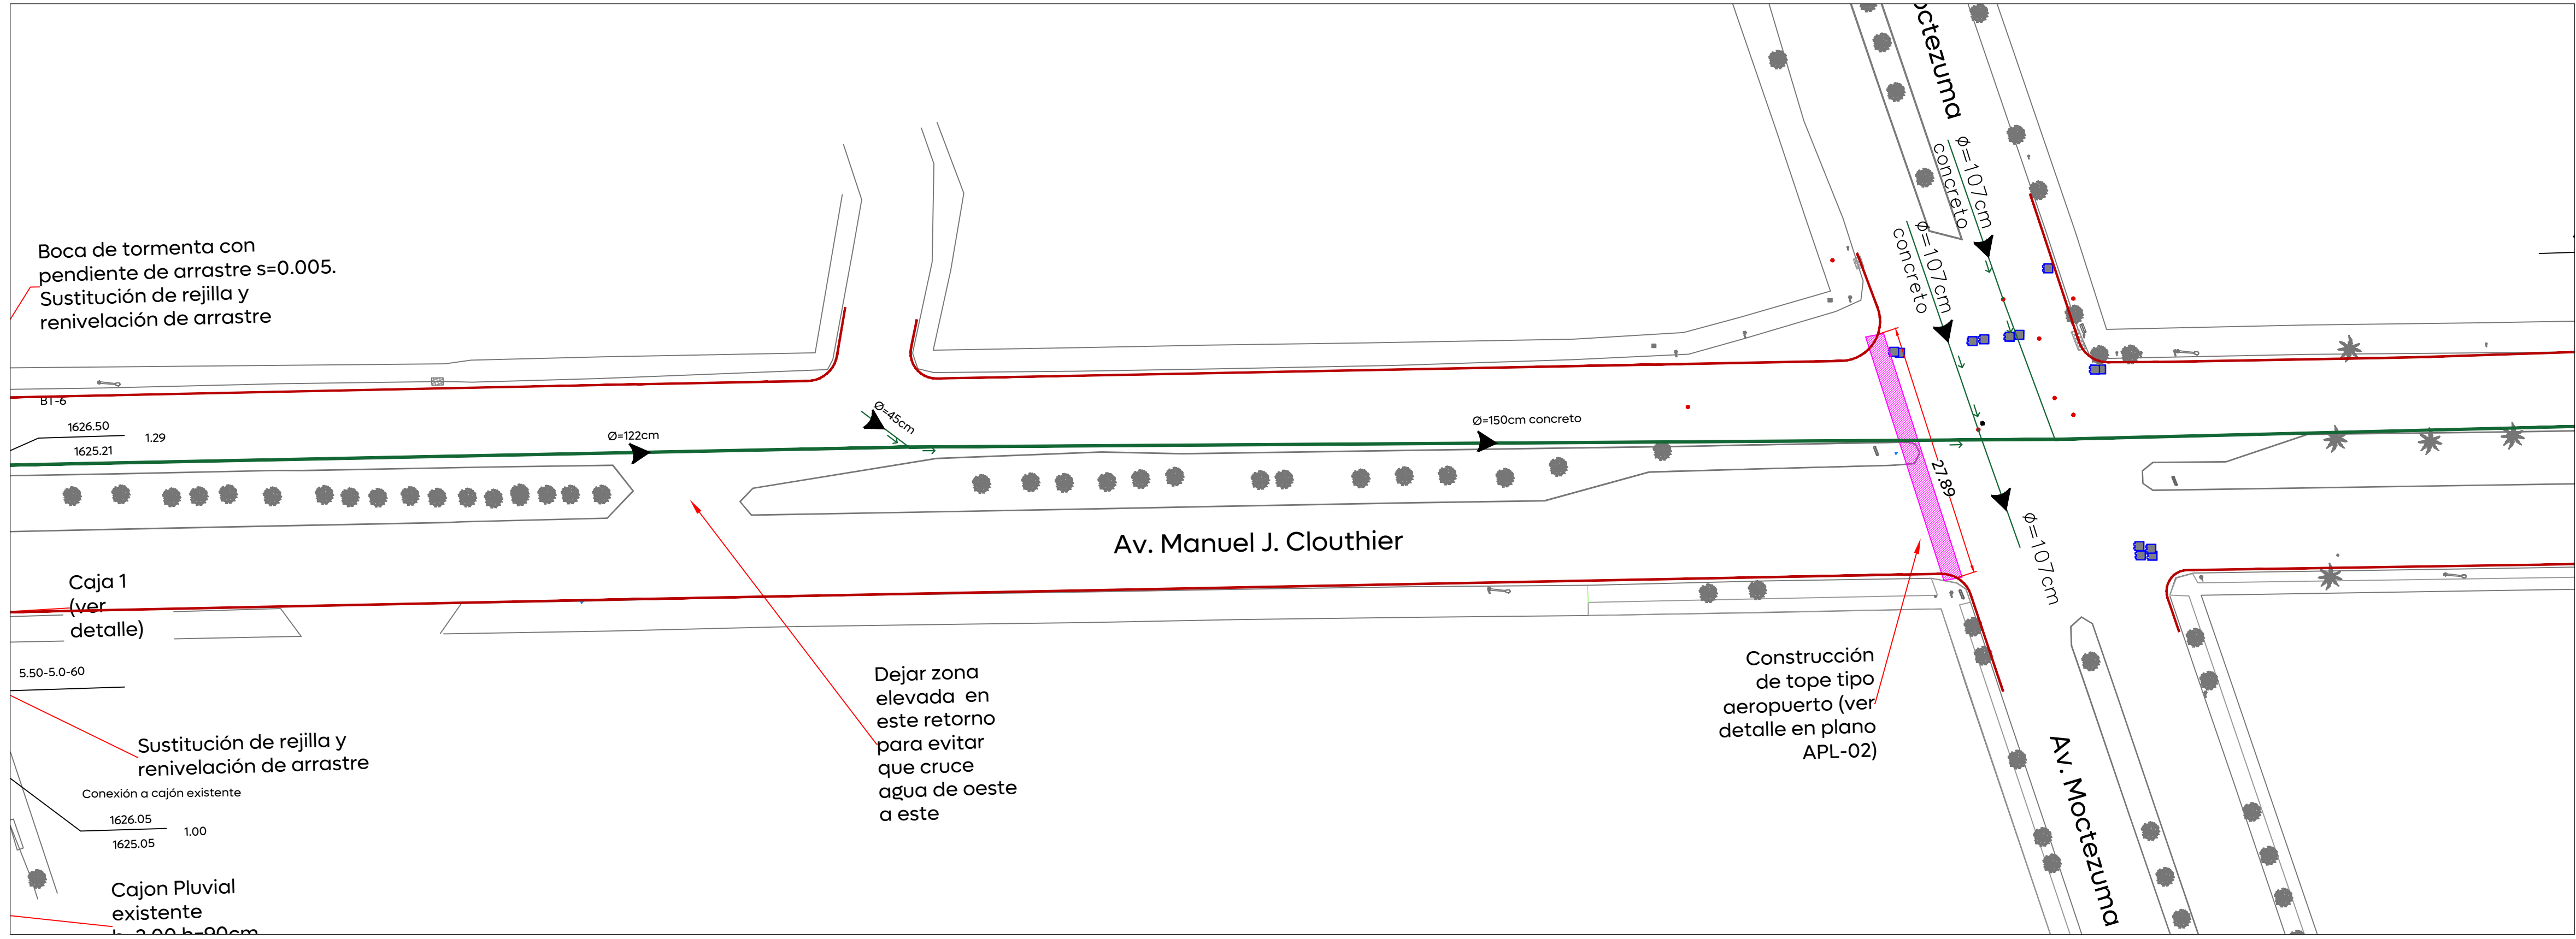


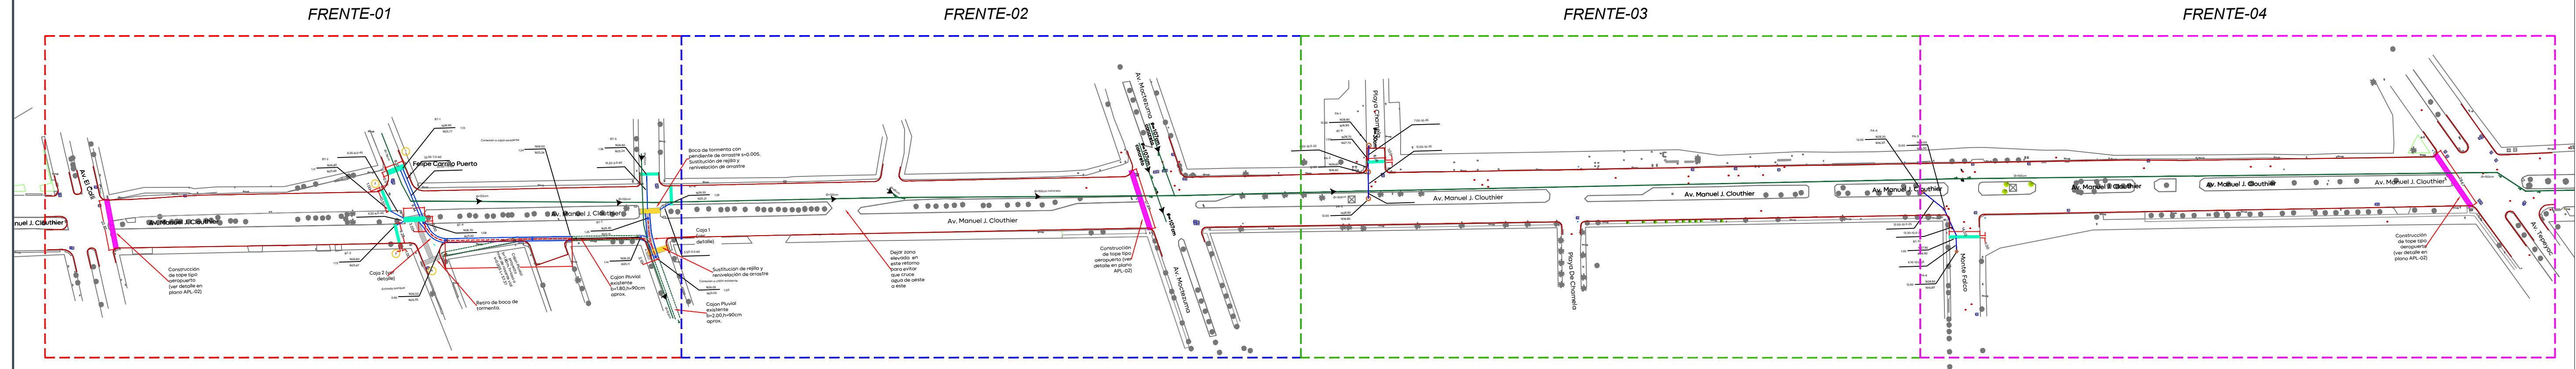

Simbología:

Construcción de boca de tormenta	
Sustitución de rejilla y renovación de arrastre	
Boca de tormenta a retirar	
Construcción de tope tipo aeropuerto	
Construcción de pozo de absorción	
Eje central de cajón pluvial proyecto	
Línea de conducción pluvial	
Línea de conducción combinada existente a conservar	
Entrada hombre a cajón proyecto	
Número de boca de tormenta	3
Número de pozo de absorción	3
Longitud-pendiente-diámetro	7.20-10.0- 60
Cota de rasante	1594.20
Cota de arrastre	1591.40
Levantamiento topográfico	
Límite de banquetta proyecto	

Nombre del proyecto: Modernización a la Red de Vía Urbana, Zona Sur B, pavimentación con concreto hidráulico de la Av. Manuel J. Clouthier, frente 02, incluye: redes básicas de alcantarillado, conducción y distribución, infraestructura urbana y obras complementarias, municipio de Zapopan, Jalisco.	
Contenido del plano: Propuesta de alcantarillado pluvial	
No. Contrato: DOPH-MUN-RM-PAV-LP-079-2025	
Director de Obras Públicas e Infraestructura: Ing. Ismael Jáuregui Castañeda	
Jefe de la Unidad de Estudios y Proyectos: Arq. Edwin Aguilar Escatel	
Jefe de área: Ing. Adhah Yigael Gurrola Soto	Supervisor del proyecto: Ing. Raul Alejandro Martín Casiano
Empresa: 	Representante técnico: Ing. Noe Neftali Ramírez Juárez
Ubicación: Av. Manuel J. Clouthier Municipio de Zapopan, Jalisco.	