
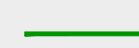
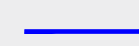
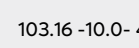
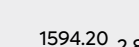
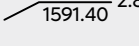
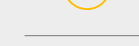
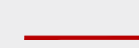


Simbología:

Red sanitaria existente a conservar	
Red sanitaria proyecto	
Sentido de flujo sanitario	
Pozo de visita	
Registro con caída adosada	
Registro con caída libre	
Longitud-pendiente-díametro	
Cota de rasante	
Profundidad	
Cota de arrastre	
Número de registro	
Levantamiento topográfico	
Límite de banquetta proyecto	

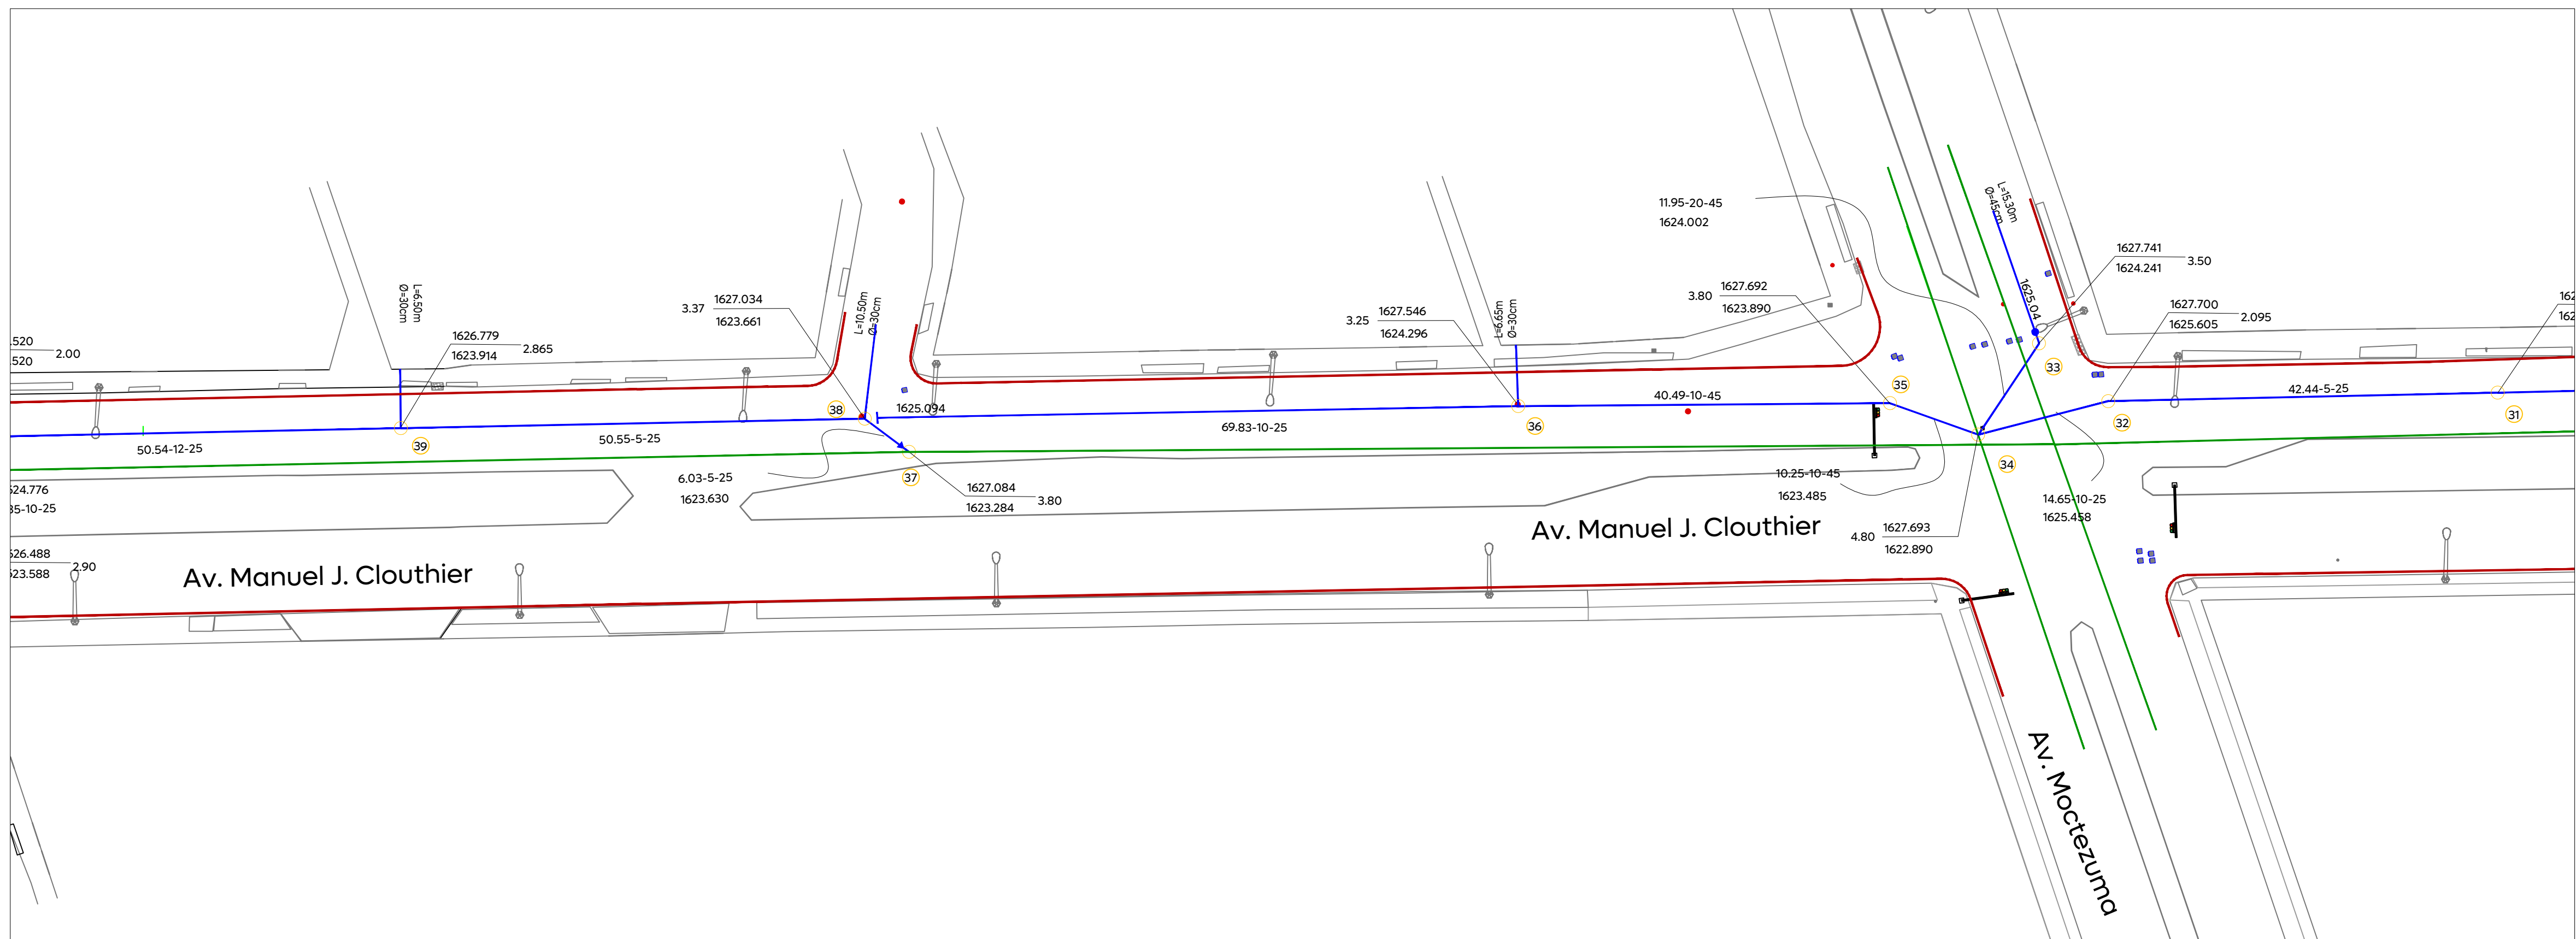

Nombre del proyecto:

Modernización a la Red de Vía Urbana, Zona Sur B, pavimentación con concreto hidráulico de la Av. Manuel J. Clouthier, frente 02, incluye: redes básicas de alcantarillado, conducción y distribución, infraestructura urbana y obras complementarias, municipio de Zapopan, Jalisco.

Contenido del plano:

Propuesta de alcantarillado sanitario

No. Contrato:

DOPI-MUN-RM-PAV-LP-079-2025

Director de Obras Públicas e Infraestructura:

Ing. Ismael Jáuregui Castañeda

Jefe de la Unidad de Estudios y Proyectos:

Arq. Edwin Aguilar Escatel

Jefe de área:

Ing. Adhah Yigael Gurrola Soto

Empresa:


CONSTRUCTORA SAMURA S.A. DE C.V.

Supervisor del proyecto:

Ing. Raul Alejandro Martin Casiano

Representante técnico:

Ing. Noe Neftali Ramirez Juárez

Ubicación:

Av. Manuel J. Clouthier Municipio de Zapopan, Jalisco.