
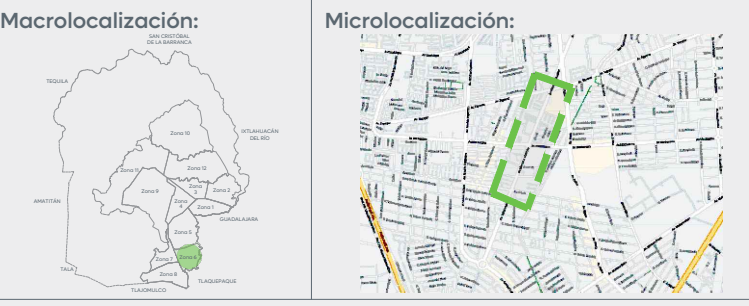
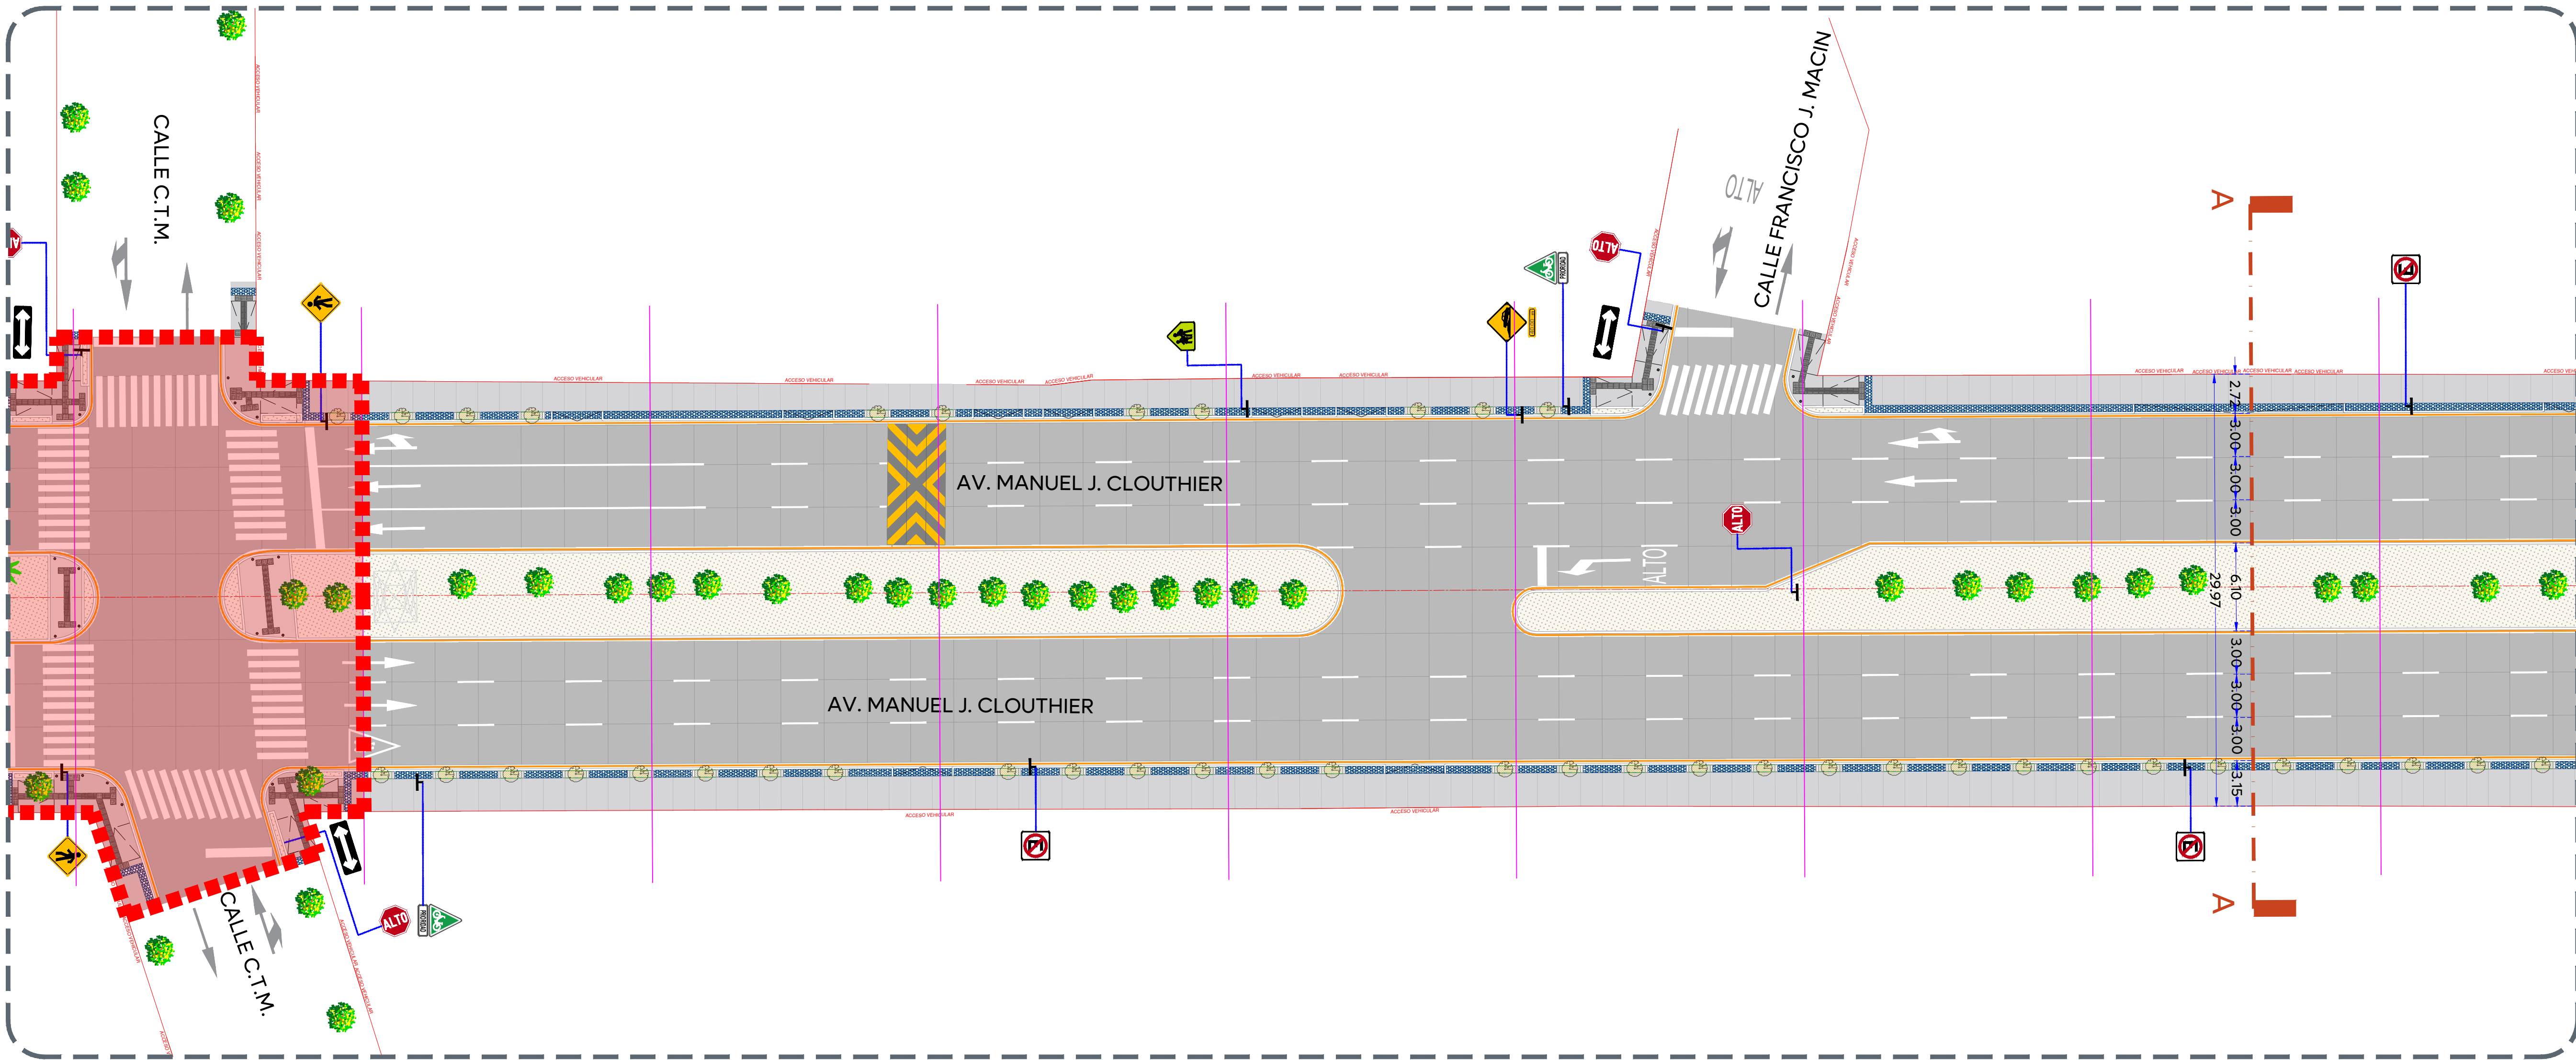


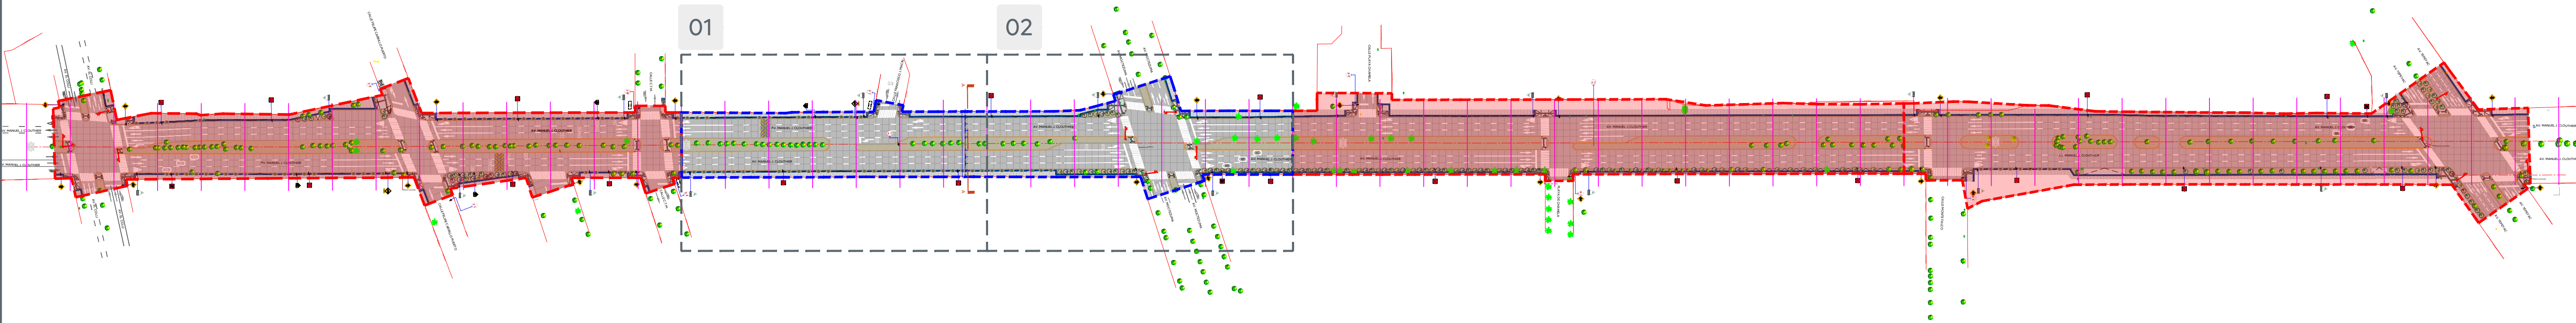

- Alcances Generales/Simbología:
- A Renovación de líneas de agua potable y alcantarillado sanitario.
 - B Losas de rodamiento en concreto hidráulico MR y construcción de guarrión.
 - C Construcción de banquetas, rampas, cenefa y arriate con arbolado.
 - D Señalética horizontal y vertical.
 - E Alumbrado público, registros, anclas, postes y luminarias.

- Simbología:
- 0+000.00 Cadenamiento @ 20 m
 - Eje geométrico
 - Límite de predio
 - Banqueta
 - Cenefa
 - Guarrión
 - Tramo no incluido en contrato
 - Tramo Av. Manuel J. Clouthier (frente 02)
 - Pavimento de 20 cm de espesor de concreto hidráulico premezclado MR-45, t.m.a. 38 mm, acabado texturizado con peine de 1" de separación aproximada
 - Banqueta de 10 cm de espesor de concreto premezclado f'c= 200 kg/cm², r.n., t.m.a. 19 mm, acabado escobillado
 - Cenefa con adoquín forma trapecio, con medidas: 10 x 11 x 22 cm y 6 cm de espesor, color negro

Nombre del proyecto: Modernización a la Red de Vía Urbana, Zona Sur B, pavimentación con concreto hidráulico de la Av. Manuel J. Clouthier, frente 02, incluye: redes básicas de alcantarillado, conducción y distribución, infraestructura urbana y obras complementarias, municipio de Zapopan, Jalisco	
Contenido del plano:	
Plantas arquitectónicas y modulación de losas	
No. Contrato:	
DOPI-MUN-RM-PAV-LP-079-2025	
Director de Obras Públicas e Infraestructura:	
Ing. Ismael Jáuregui Castañeda	
Jefe de la Unidad de Estudios y Proyectos:	
Arq. Edwin Aguilar Escatell	
Jefe de área:	Responsable del proyecto:
Inar. Norberto Esaú Romero Joya	Inar. Norberto Esaú Romero Joya
Empresa:	Ing. Noe Neftalí Ramírez Juárez Representante técnico CONSTRUCTORA SAMURA S.A. DE C.V.
Ubicación:	
Av. Manuel J. Clouthier, municipio de Zapopan, Jalisco	
Fecha: Febrero 2025	Clave:
Escala: Indicada	
Cotas: Metros	