




02 Detalle brocal y tapa en pozos de visita

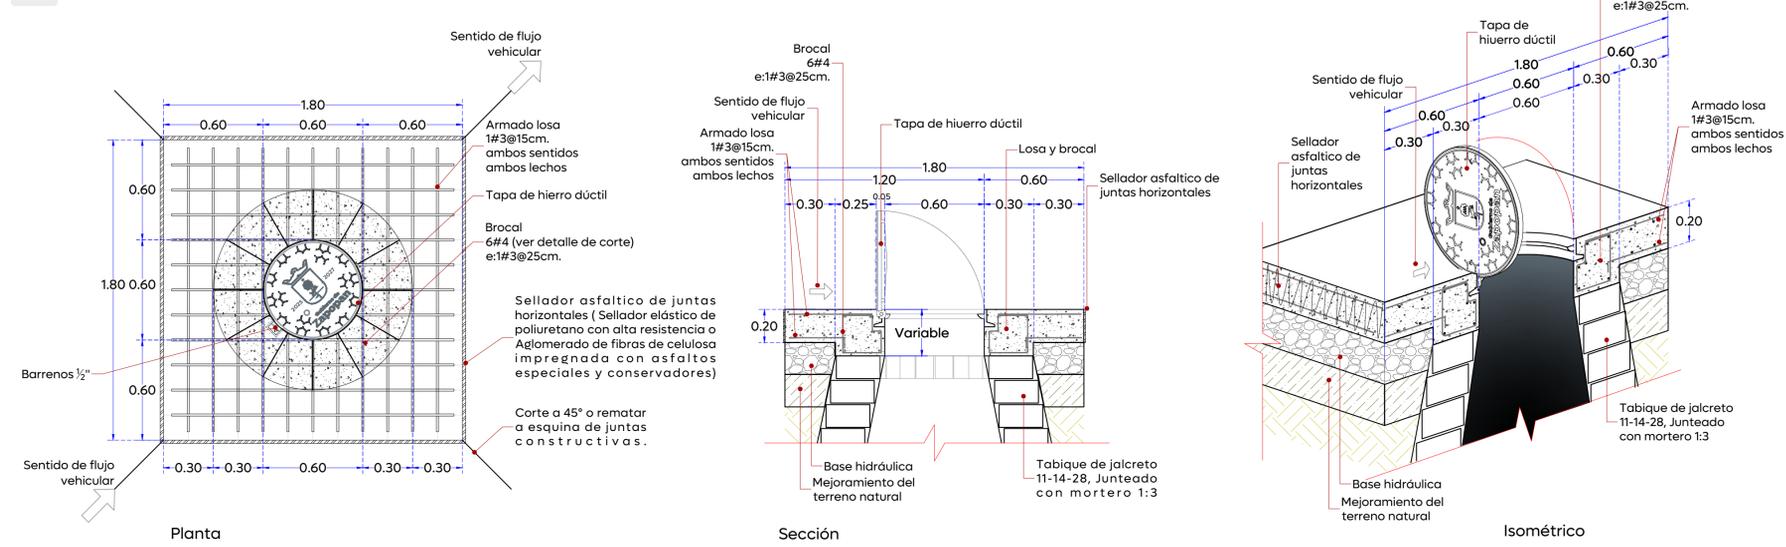


03 Detalle descarga domiciliaria

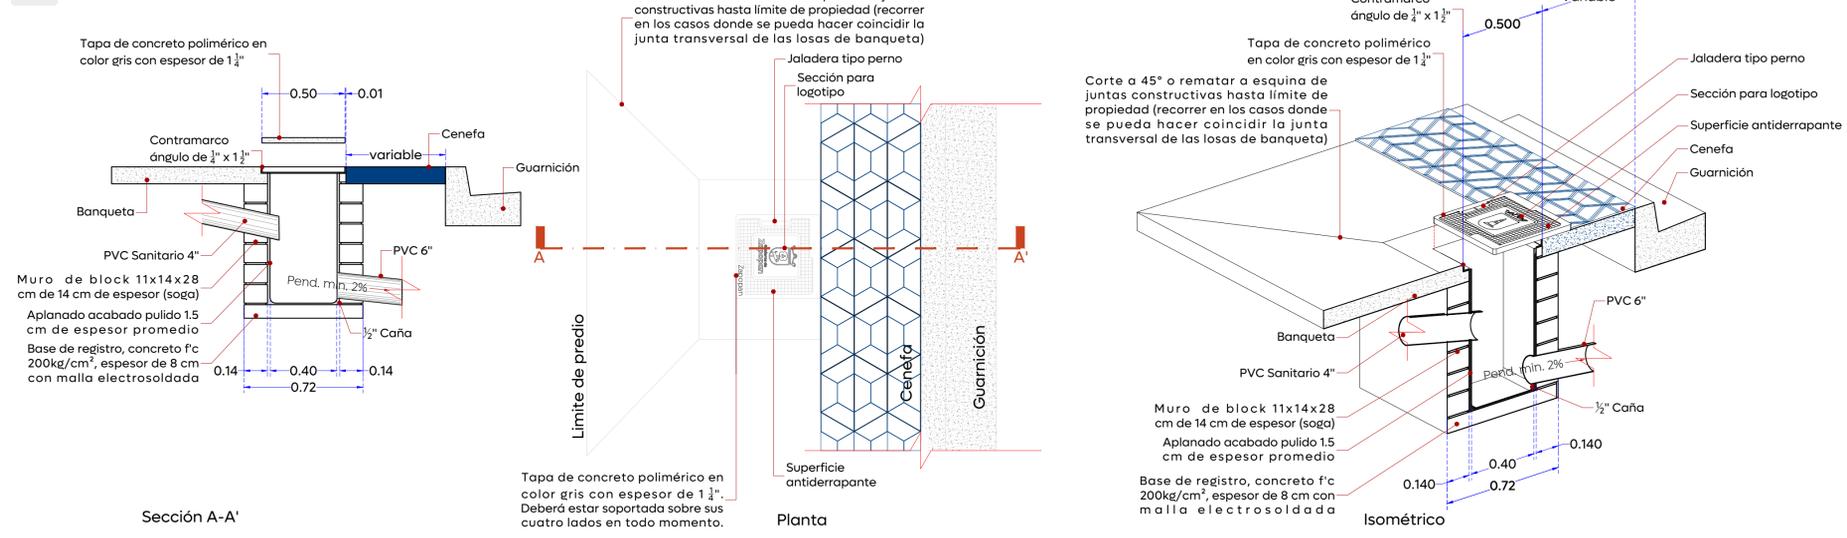

04 Detalle de modulación de losas

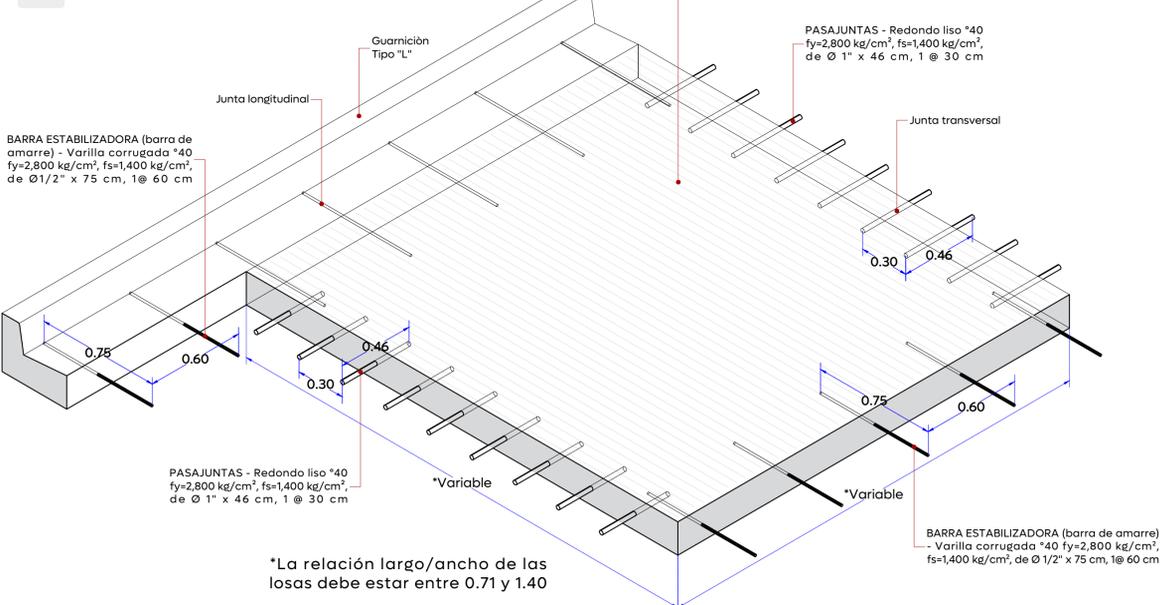

05 Detalle de junta constructiva

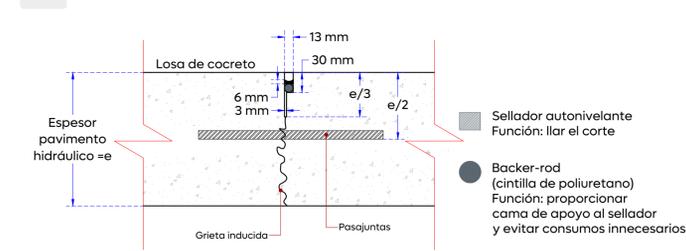

01 Detalle de bolardo

