




01Planta geométrica
Av. Manuel J. Clouthier (frente 02)
1:250

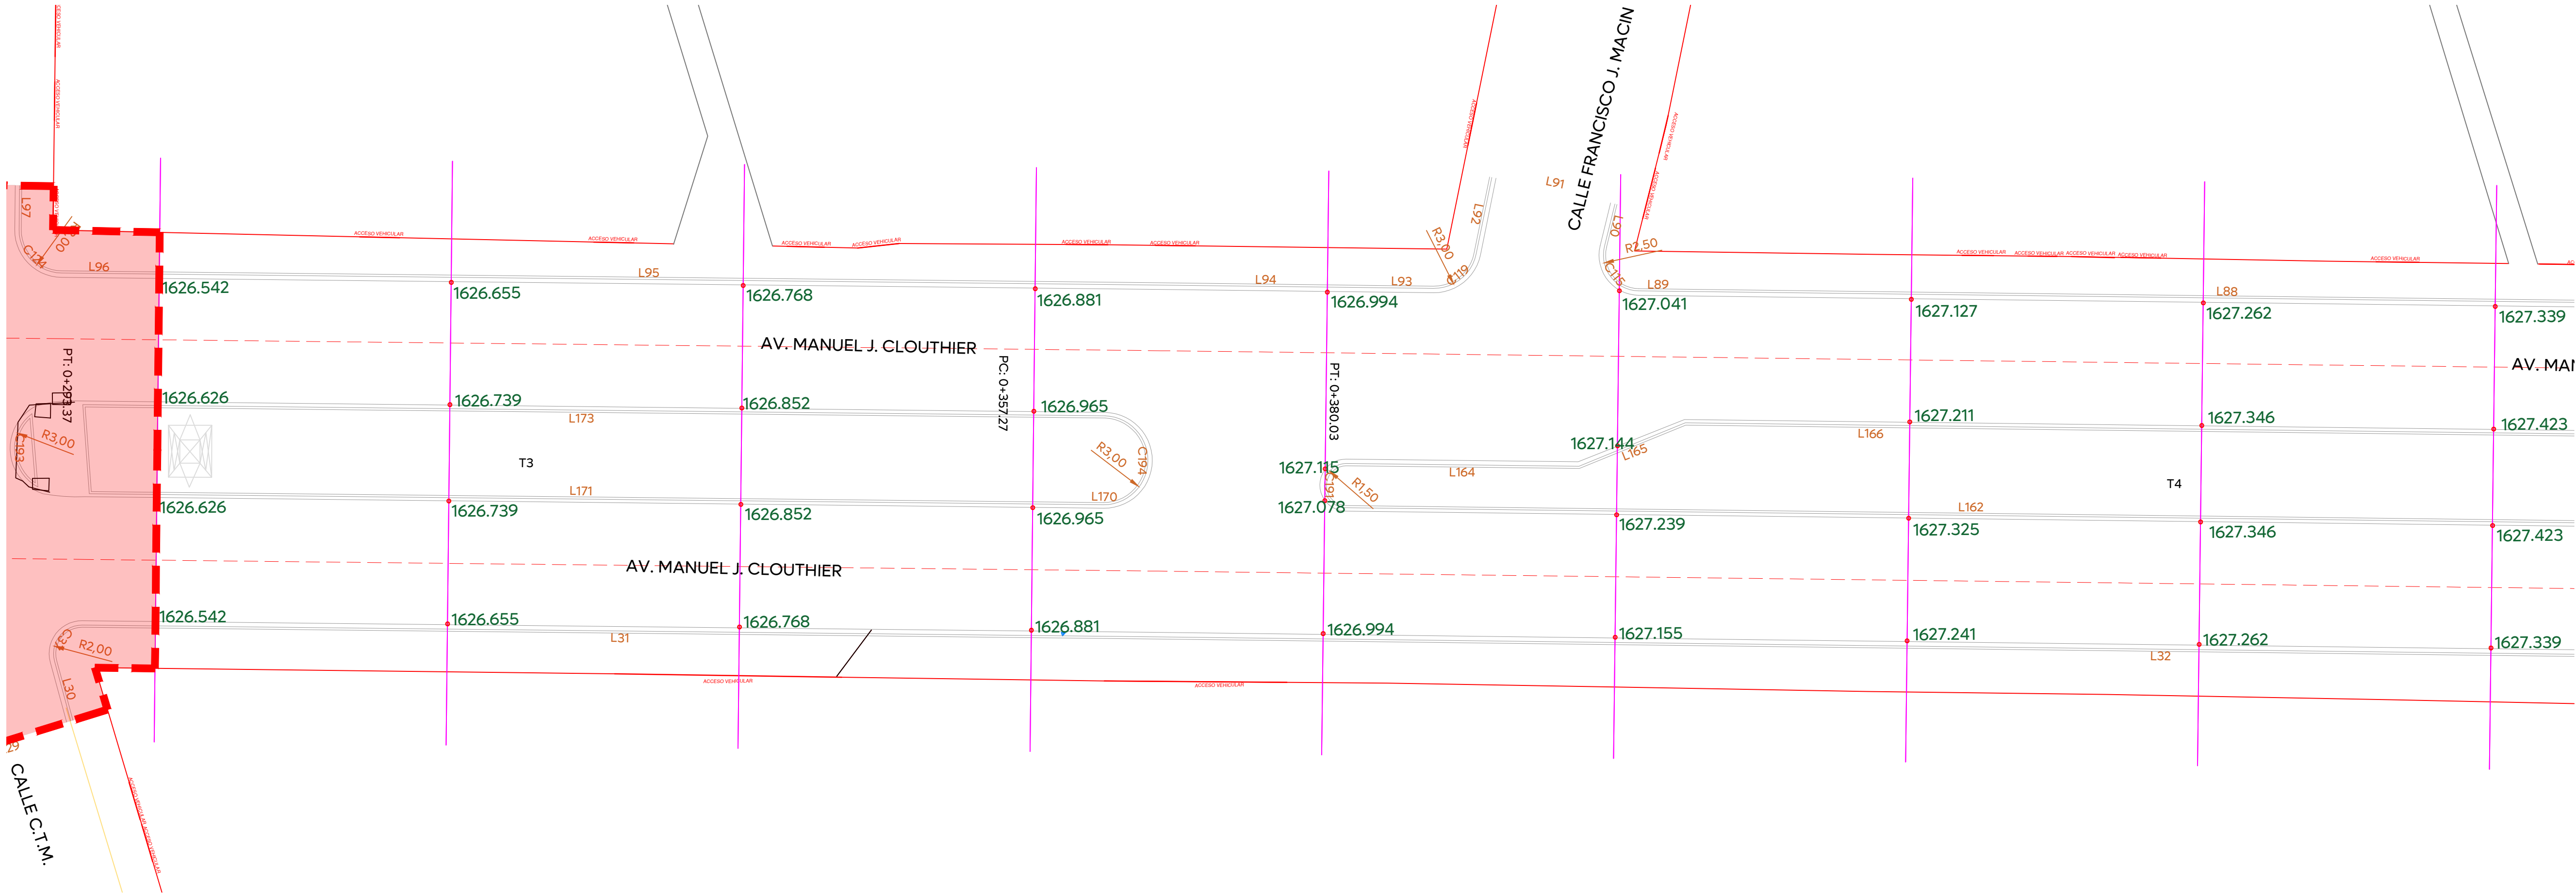

02Sección geométrica
Av. Manuel J. Clouthier (frente 02)
1:250

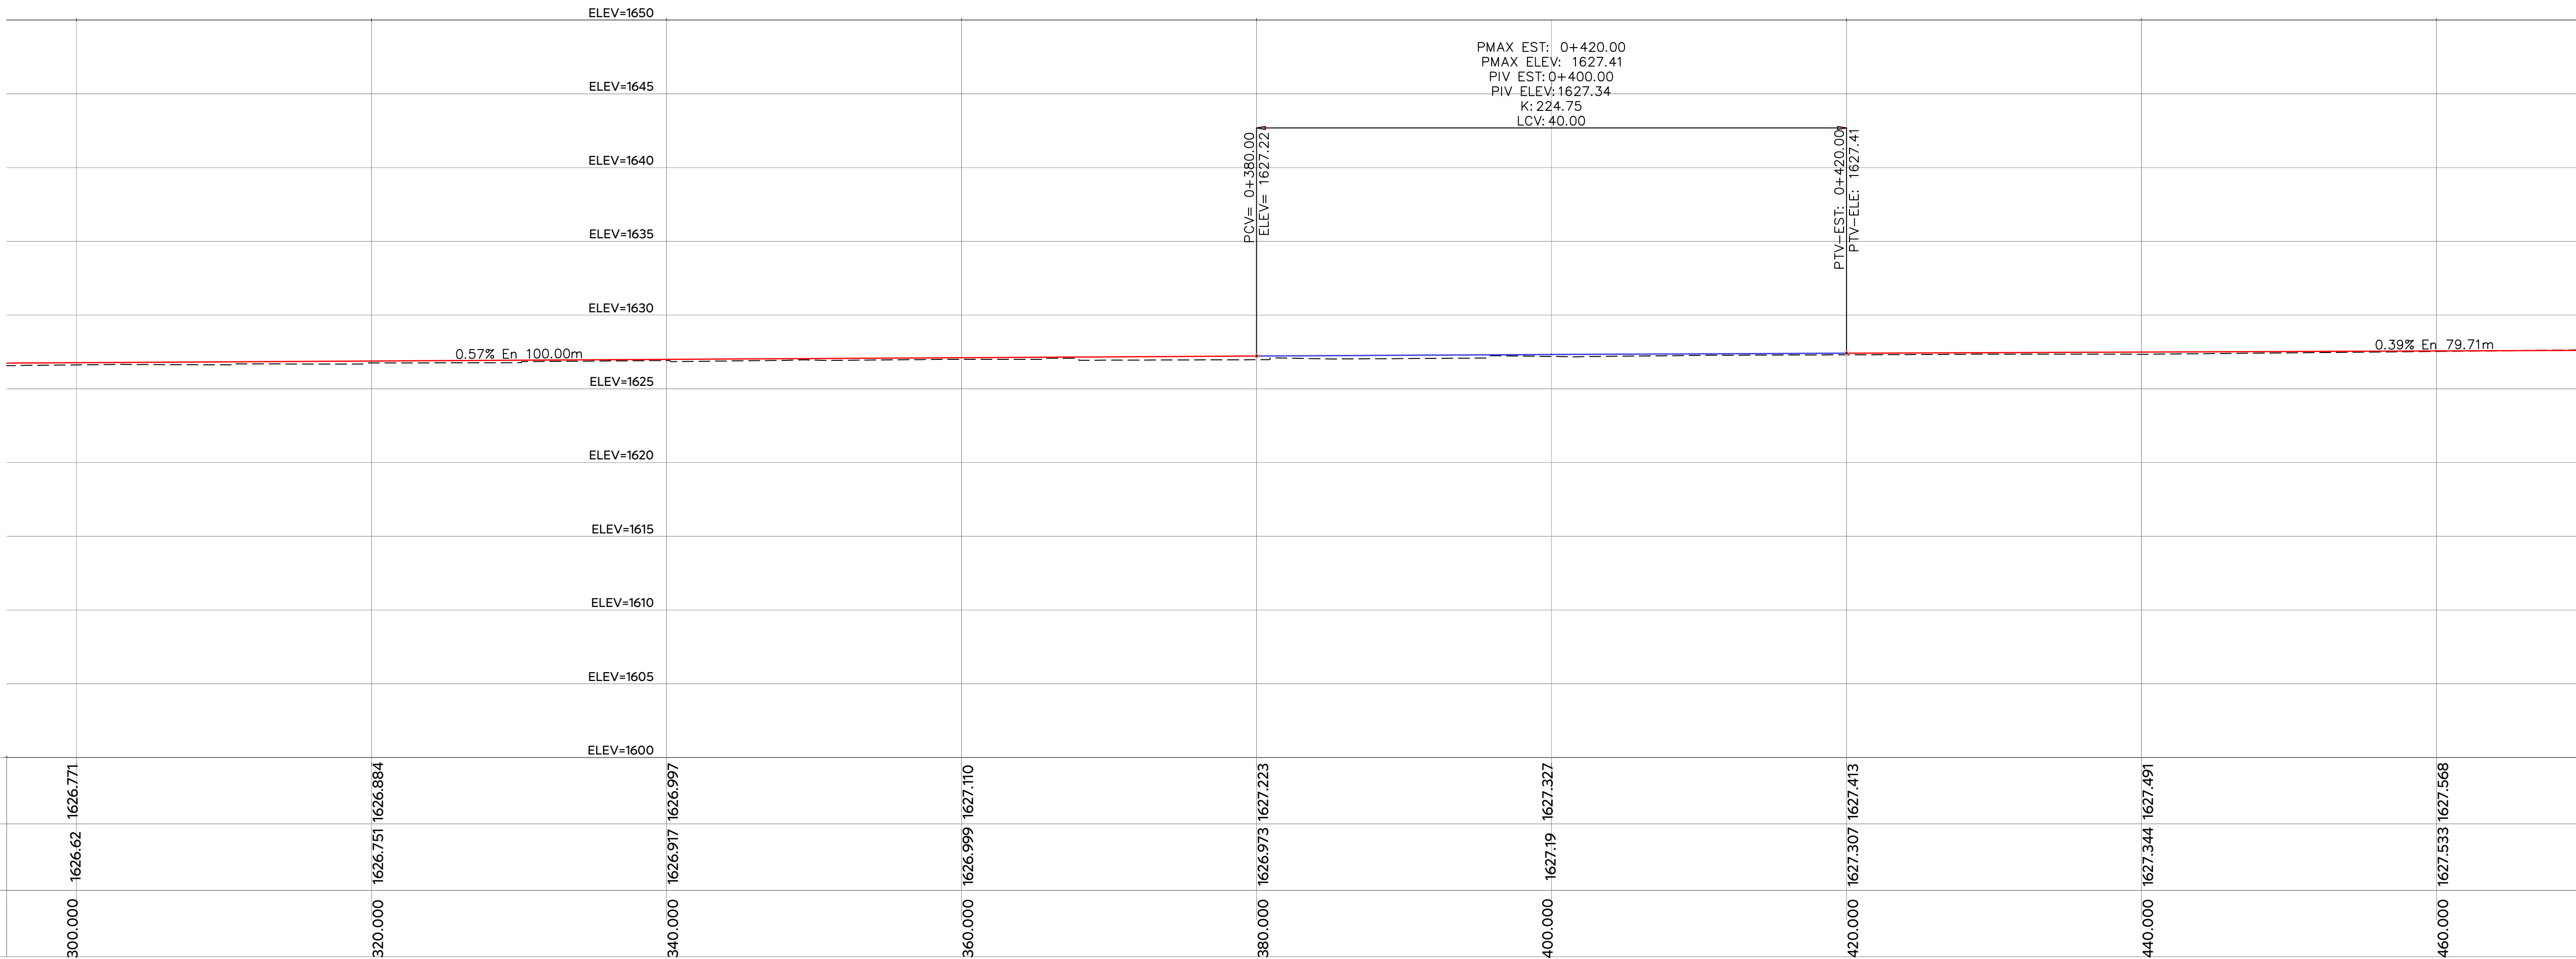

ELEVACION RASANTE	1626.771	1626.884	1626.997	1627.110	1627.223	1627.327	1627.413	1627.491	1627.568
ELEV.TERRENO NATURAL	1626.62	1626.751	1626.917	1626.999	1627.078	1627.144	1627.207	1627.262	1627.339
CADENAMIENTO	300.000	320.000	340.000	360.000	380.000	400.000	420.000	440.000	460.000

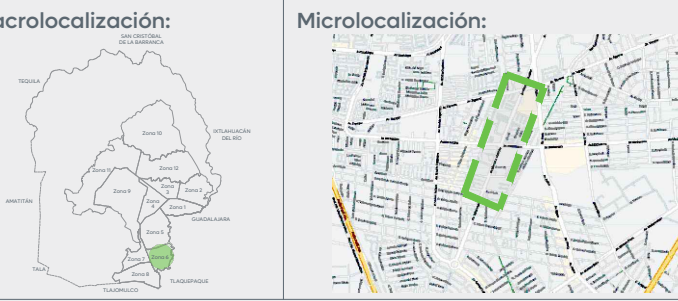

Alcances Generales/Simbología:

- Simbología:
- Cadenamientos @20 m
- Eje geométrico
- Rasante
- Cota trazo
- Punto de cuadro de construcción
- Indica curva vertical - horizontal
- Tramo no incluido en contrato

Nombre del proyecto: Modernización a la Red de Vía Urbana, Zona Sur B, pavimentación con concreto hidráulico de la Av. Manuel J. Clouthier, frente 02, incluye: redes básicas de alcantarillado, conducción y distribución, infraestructura urbana y obras complementarias, municipio de Zapopan, Jalisco
Contenido del plano:
Planta geométrica y perfil geométrico (frente 02)
No. Contrato:
DOPI-MUN-RM-PAV-LP-079-2025
Director de Obras Públicas e Infraestructura:
Ing. Ismael Jáuregui Castañeda
Jefe de la Unidad de Estudios y Proyectos:
Arq. Edwin Aguilar Escatel
Jefe de área:
Responsable del proyecto:
Inar. Norberto Esaú Romero Joya
Inar. Norberto Esaú Romero Joya
Empresa:
Ing. Noe Neftalí Ramírez Juárez
Representante técnico
CONSTRUCCION SAMURA S.A. DE CV.
Ubicación:
Av. Manuel J. Clouthier, municipio de Zapopan, Jalisco
Fecha: Febrero 2025
Escala: Indicada
Cotas: Metros
Clave:
MJC-GEO.01