
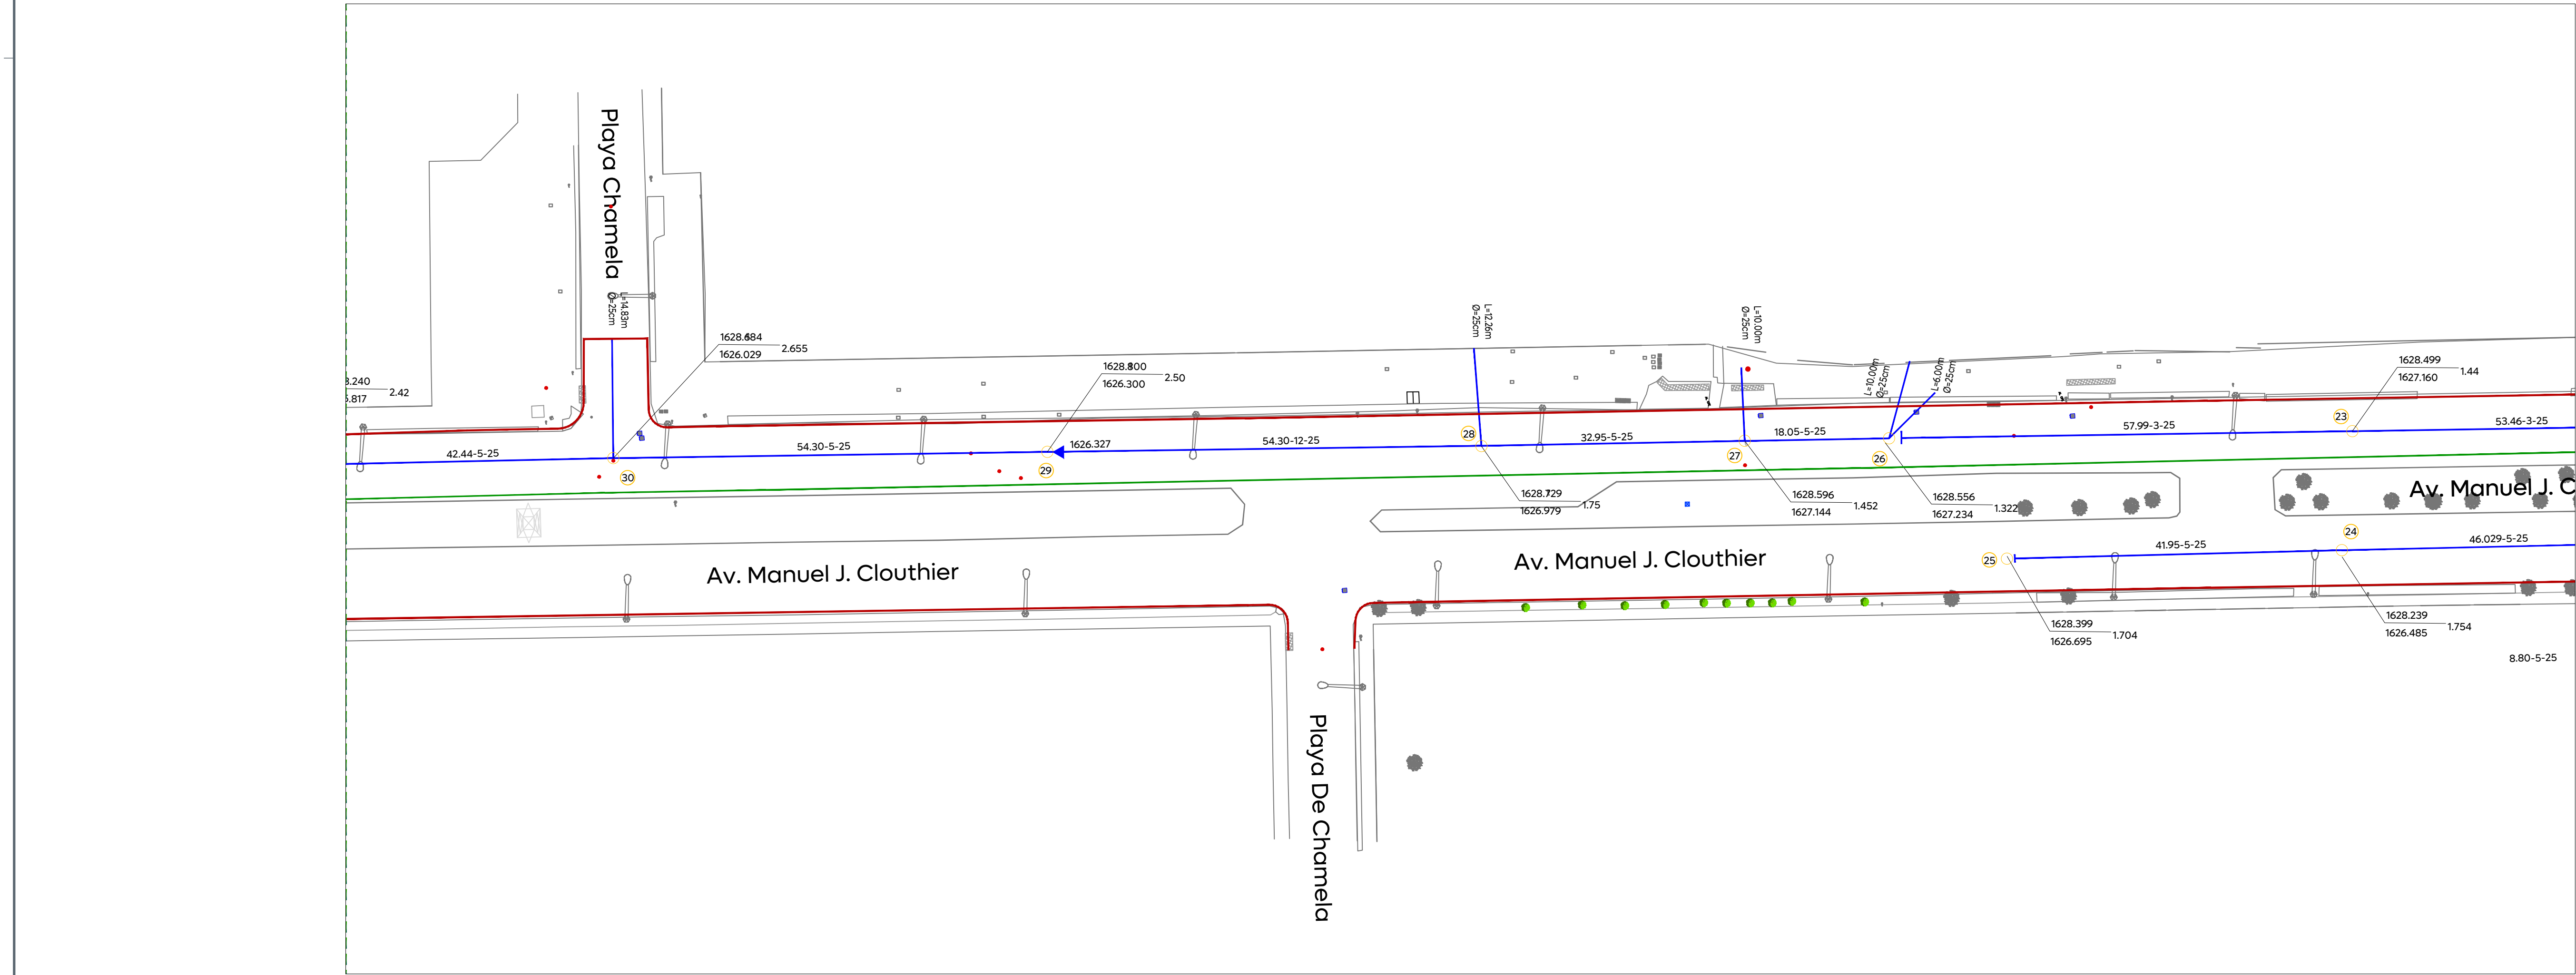
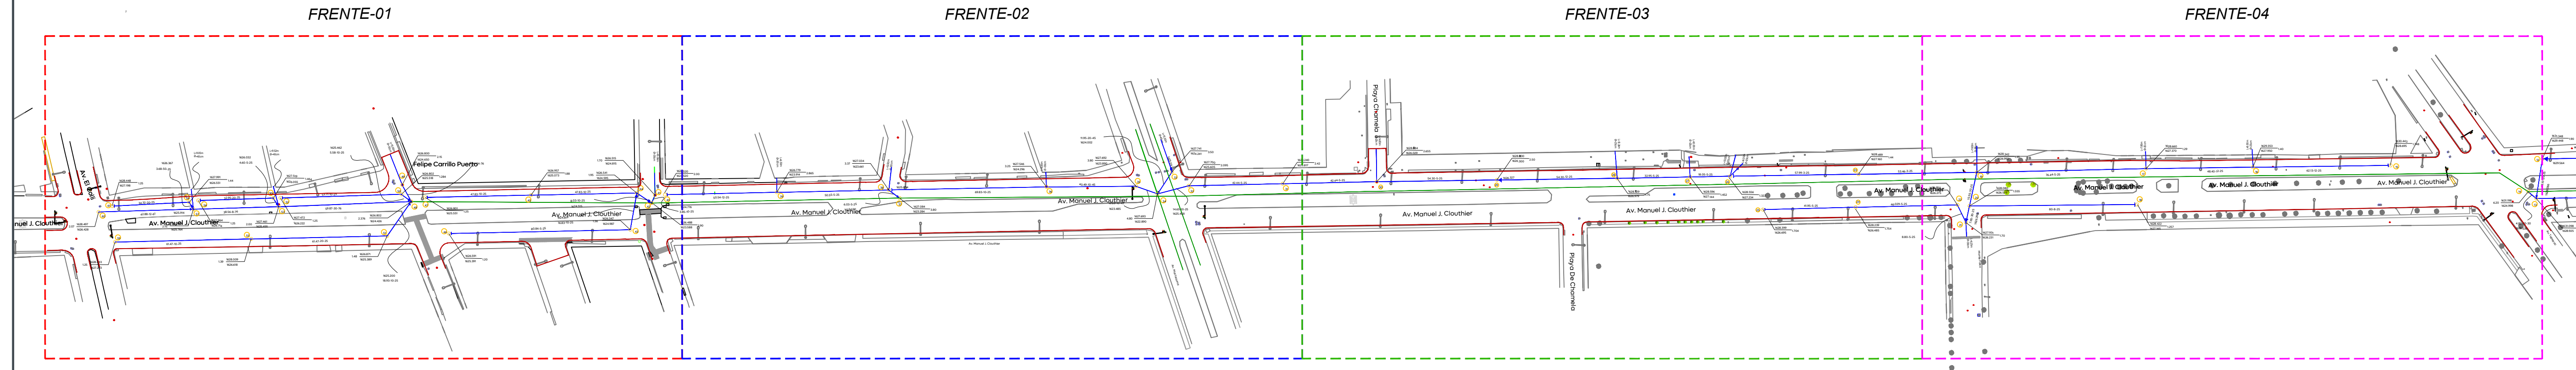
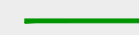
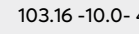
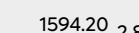
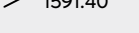
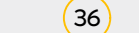


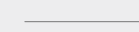

Simbología:

Red sanitaria existente a conservar	
Red sanitaria proyecto	
Sentido de flujo sanitario	
Pozo de visita	
Registro con caída adosada	
Registro con caída libre	
Longitud-pendiente-díámetro	
Cota de rasante	
Profundidad	
Cota de arrastre	
Número de registro	
Levantamiento topográfico	
Límite de banquetta proyecto	

Nombre del proyecto: Modernización a la Red de Vía Urbana, Zona Sur B, pavimentación con concreto hidráulico de la Av. Manuel J. Clouthier, frente 03, incluye: redes básicas de alcantarillado, conducción y distribución, infraestructura urbana y obras complementarias, municipio de Zapopan, Jalisco.	
Contenido del plano: Propuesta de alcantarillado sanitario	
No. Contrato: DOPH-MUN-RM-PAV-LP-080-2025	
Director de Obras Públicas e Infraestructura: Ing. Ismael Jáuregui Castañeda	
Jefe de la Unidad de Estudios y Proyectos: Arq. Edwin Aguilar Escatrel	
Jefe de área: Ing. Adhaz Yigael Gurrola Soto	Supervisor del proyecto: Ing. Raúl Alejandro Martín Casiano
Empresa: 	Representante técnico: Ing. Noe Neftali Ramírez Juárez
Ubicación: Av. Manuel J. Clouthier Municipio de Zapopan, Jalisco.	