


01Planta geométrica

Av. Manuel J. Clouthier (frente 03)


1:250

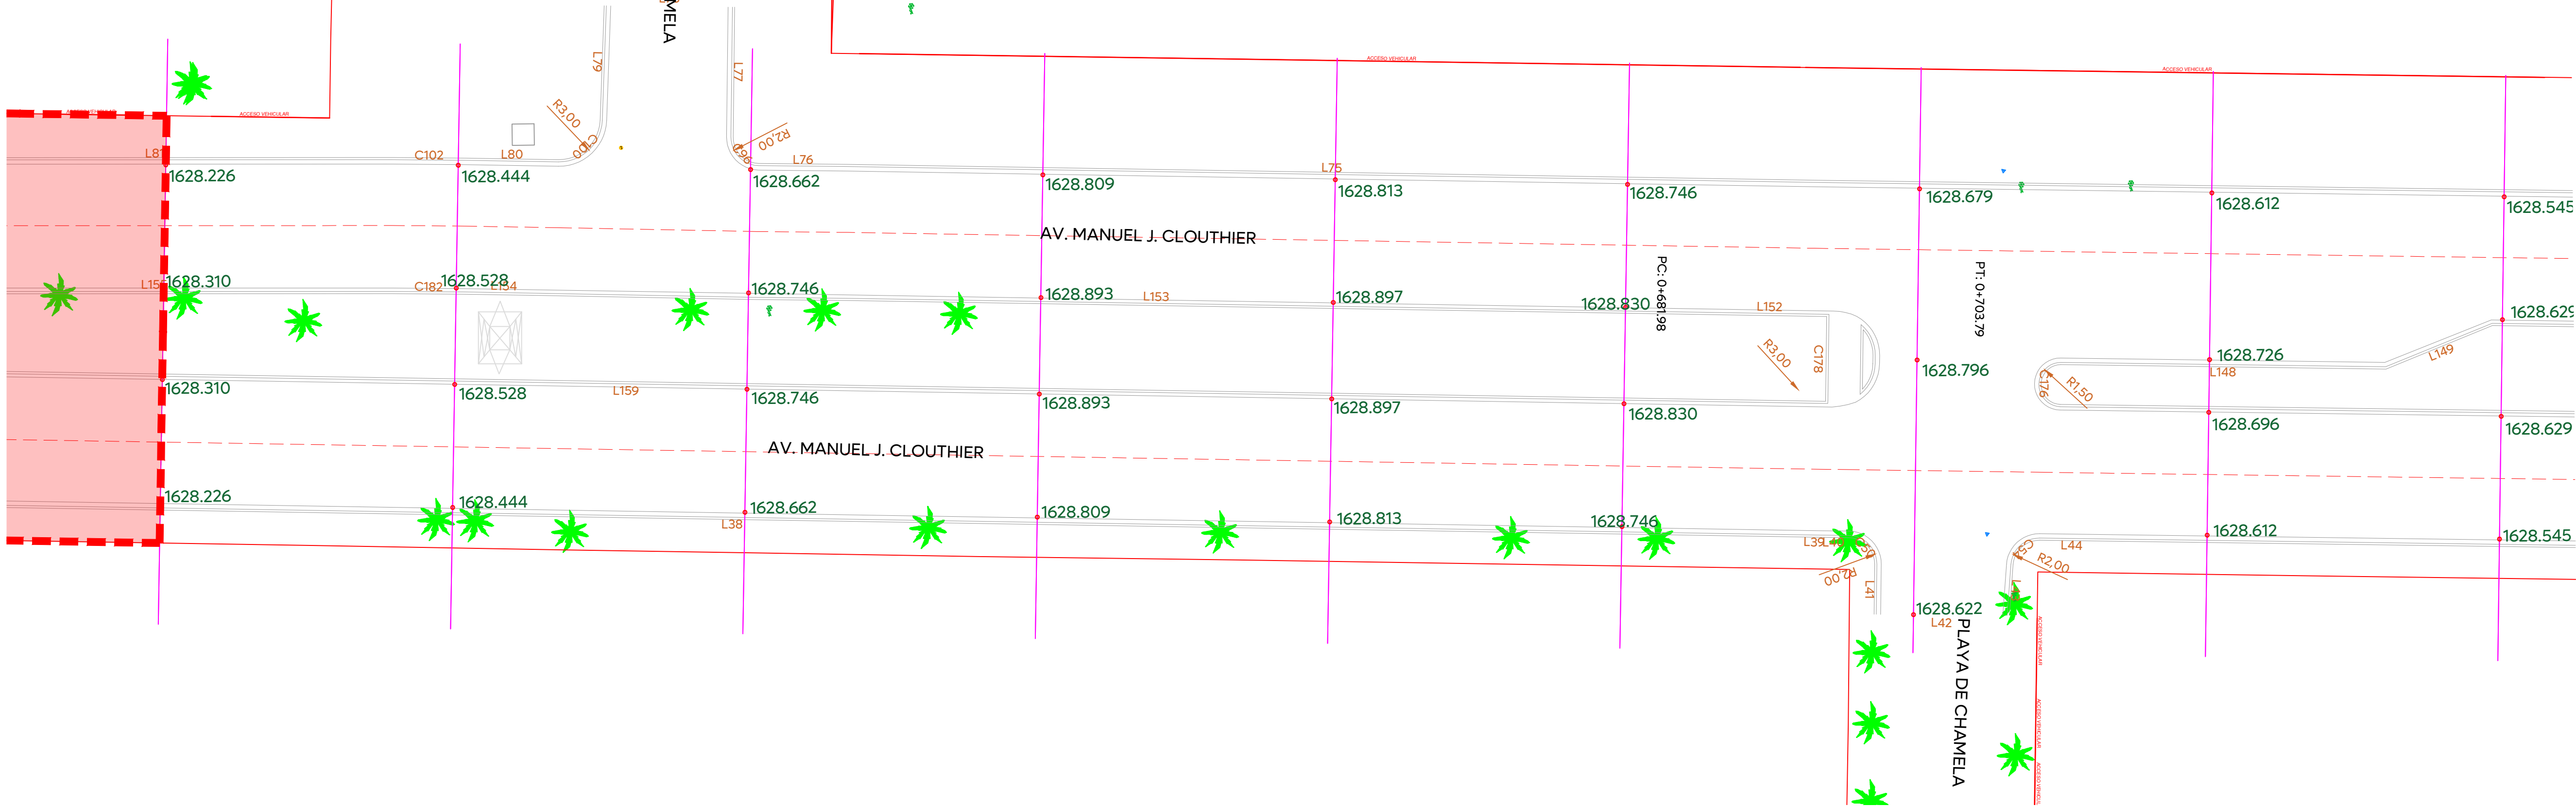


02Sección geométrica

Av. Manuel J. Clouthier (frente 03)

1:250

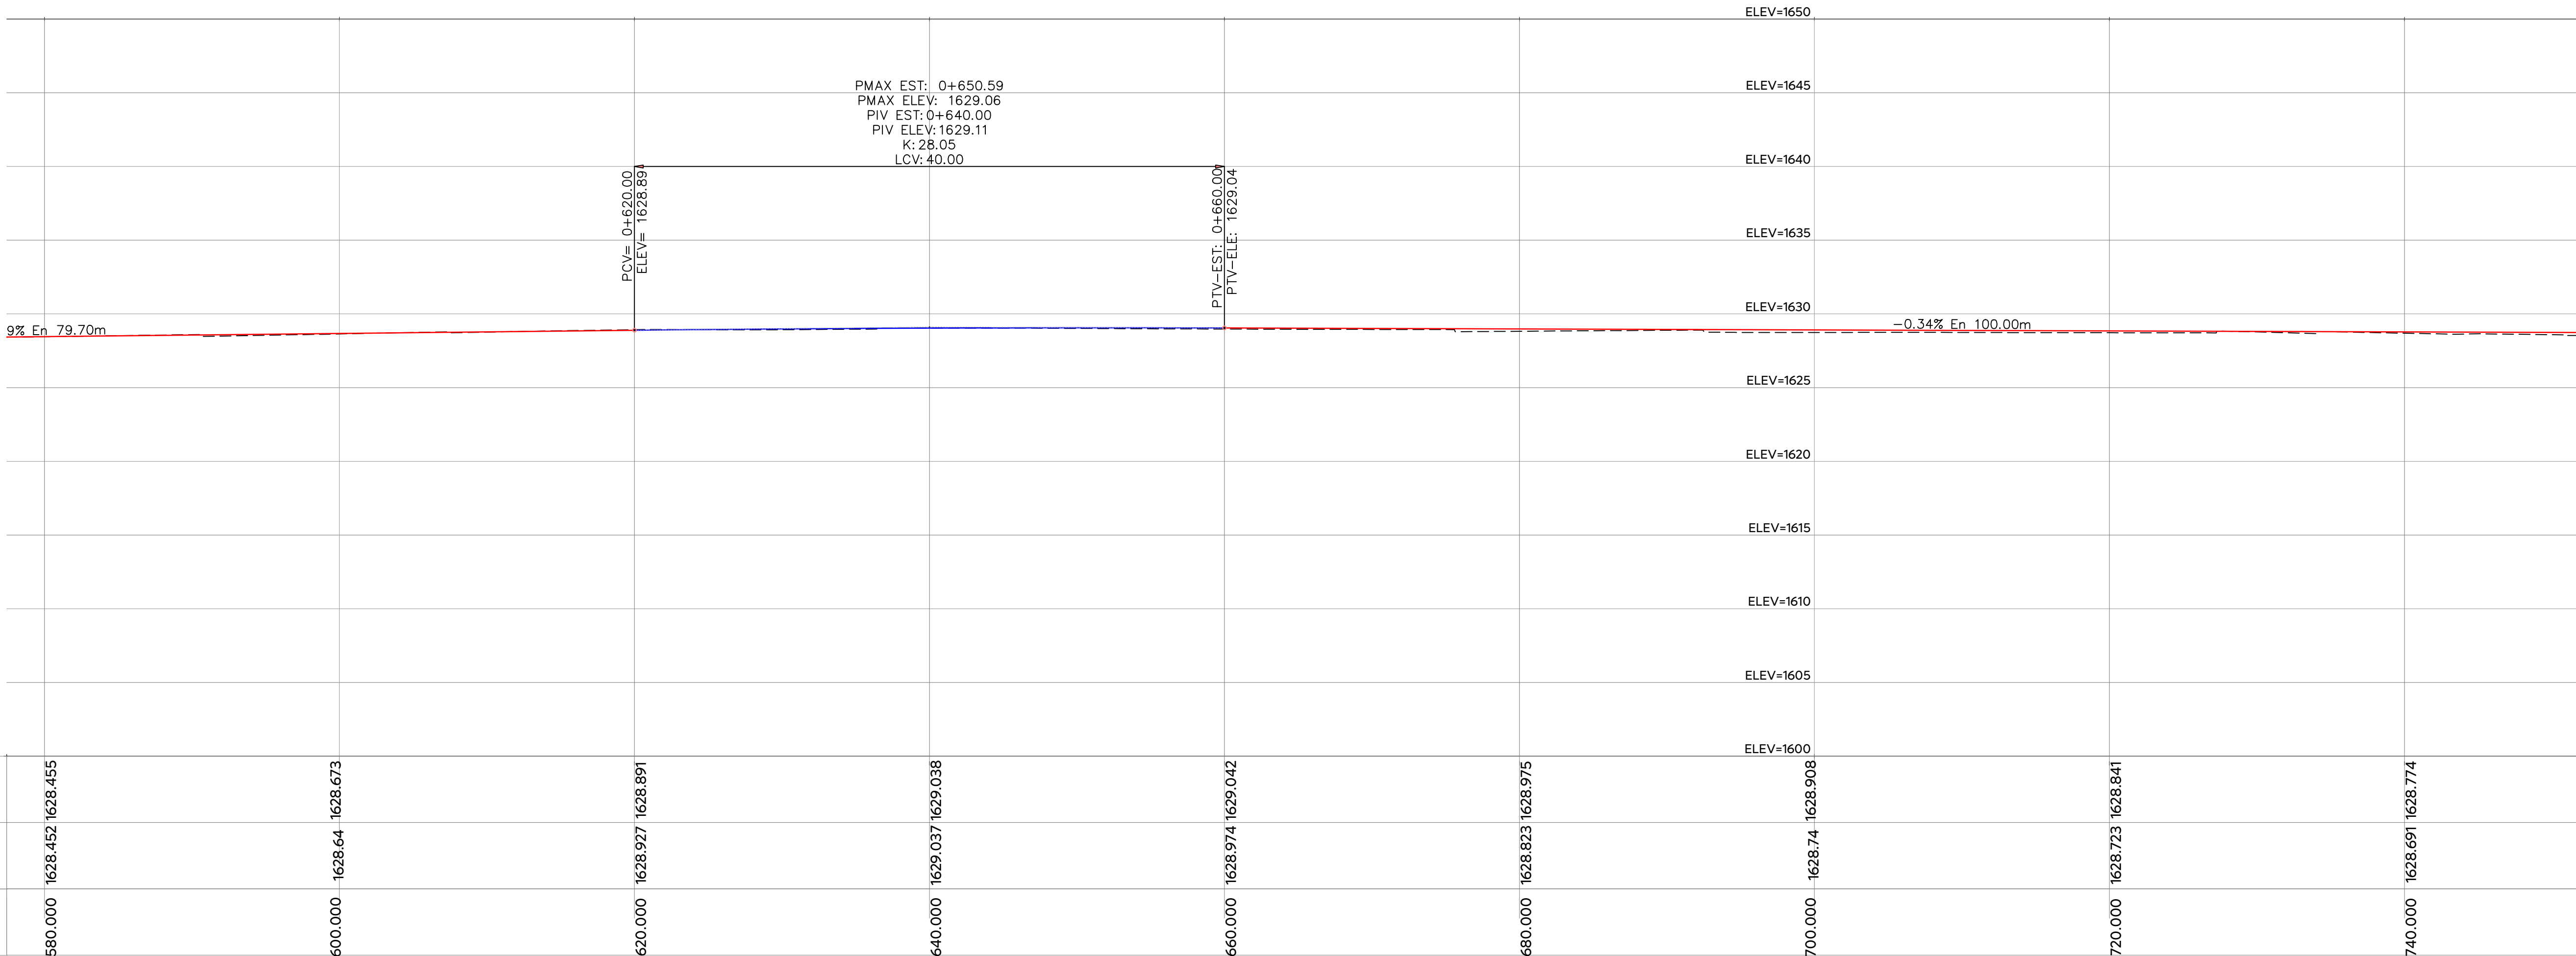

ELEVACION RASANTE	580.000	600.000	620.000	640.000	660.000	680.000	700.000	720.000	740.000
ELEV.TERRENO NATURAL	1628.452	1628.455	1628.673	1628.891	1629.038	1629.042	1628.975	1628.841	1628.774
CADENAMIENTO	580.000	600.000	620.000	640.000	660.000	680.000	700.000	720.000	740.000

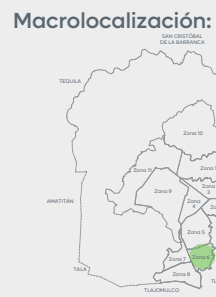

Alcances Generales/Simbología:

Simbología:

- 0+000.00
- 1,632.08
- 9.427m
- 164
- C1
- Cadenamientos @20 m
- Eje geométrico
- Rasante
- Cota trazo
- Punto de cuadro de construcción
- Indica curva vertical - horizontal
- Tramo no incluido en contrato

Nombre del proyecto:
Modernización a la Red de Vía Urbana, Zona Sur B, pavimentación con concreto hidráulico de la Av. Manuel J. Clouthier, frente 03, incluye: redes básicas de alcantarillado, conducción y distribución, infraestructura urbana y obras complementarias, municipio de Zapopan, Jalisco

Contenido del plano:
Planta geométrica y perfil geométrico (frente 03)

No. Contrato:
DOPI-MUN-RM-PAV-LP-080-2025

Director de Obras Públicas e Infraestructura:
Ing. Ismael Jáuregui Castañeda

Jefe de la Unidad de Estudios y Proyectos:
Arq. Edwin Aguiar Escatel

Jefe de área:
Inar. Norberto Esaú Romero Joya

Responsable del proyecto:
Inar. Norberto Esaú Romero Joya

Empresa:
Ing. Noe Neftalí Ramírez Juárez
Representante técnico
CONSTRUCTORA SAMURA S.A. DE C.V.

Ubicación:
Av. Manuel J. Clouthier, municipio de Zapopan, Jalisco

Fecha: Febrero 2025
Escala: Indicada
Cotas: Metros

Clave:
MJC-GEO.01