
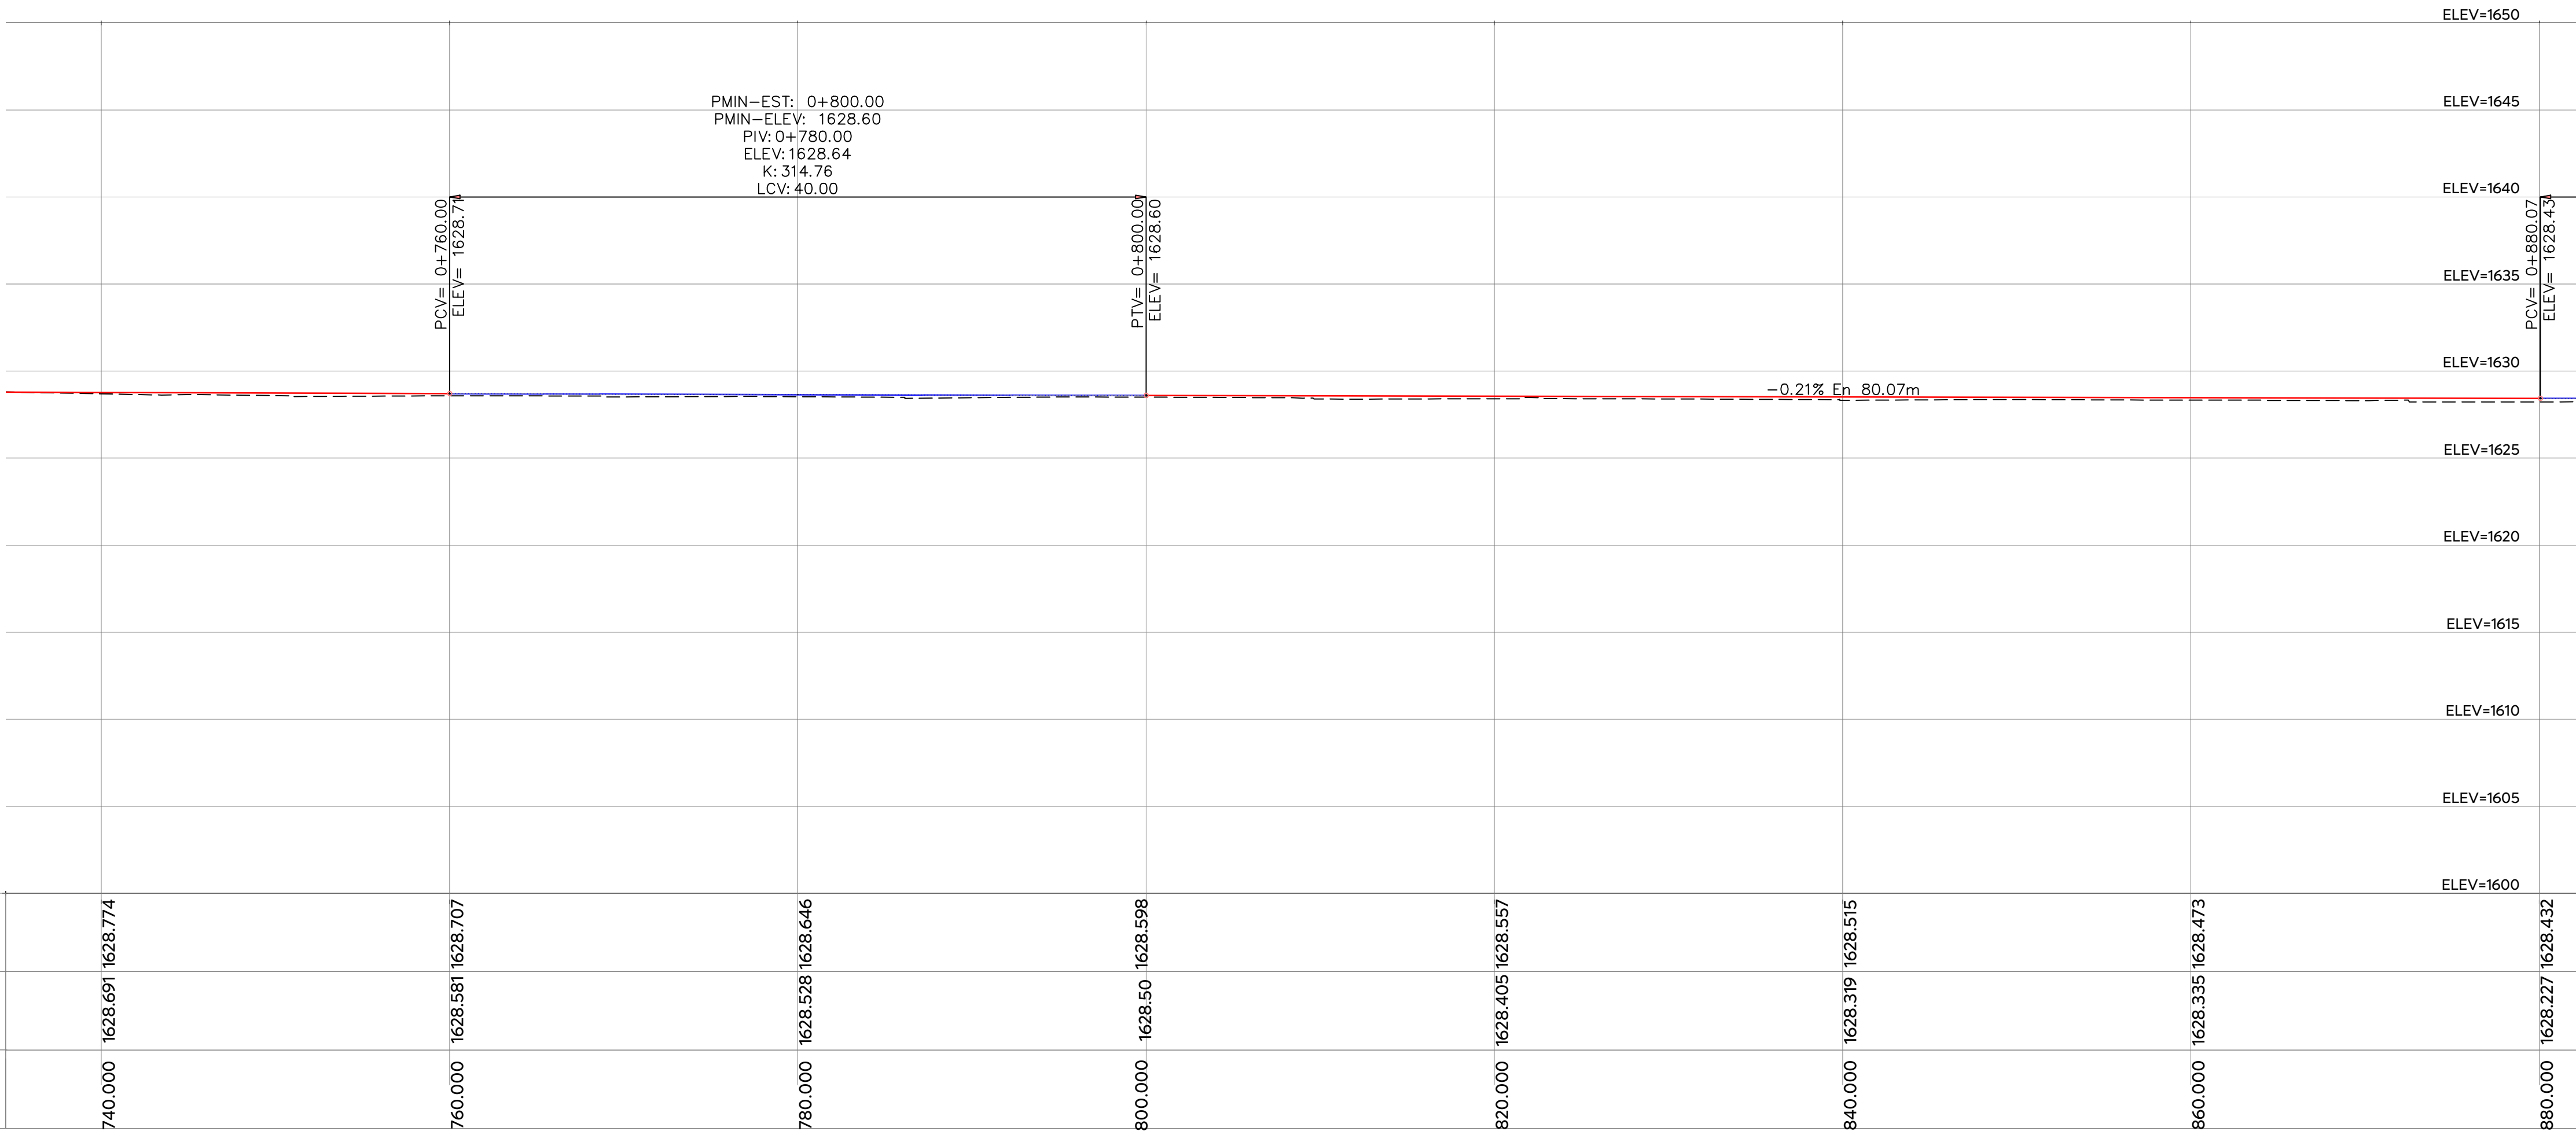


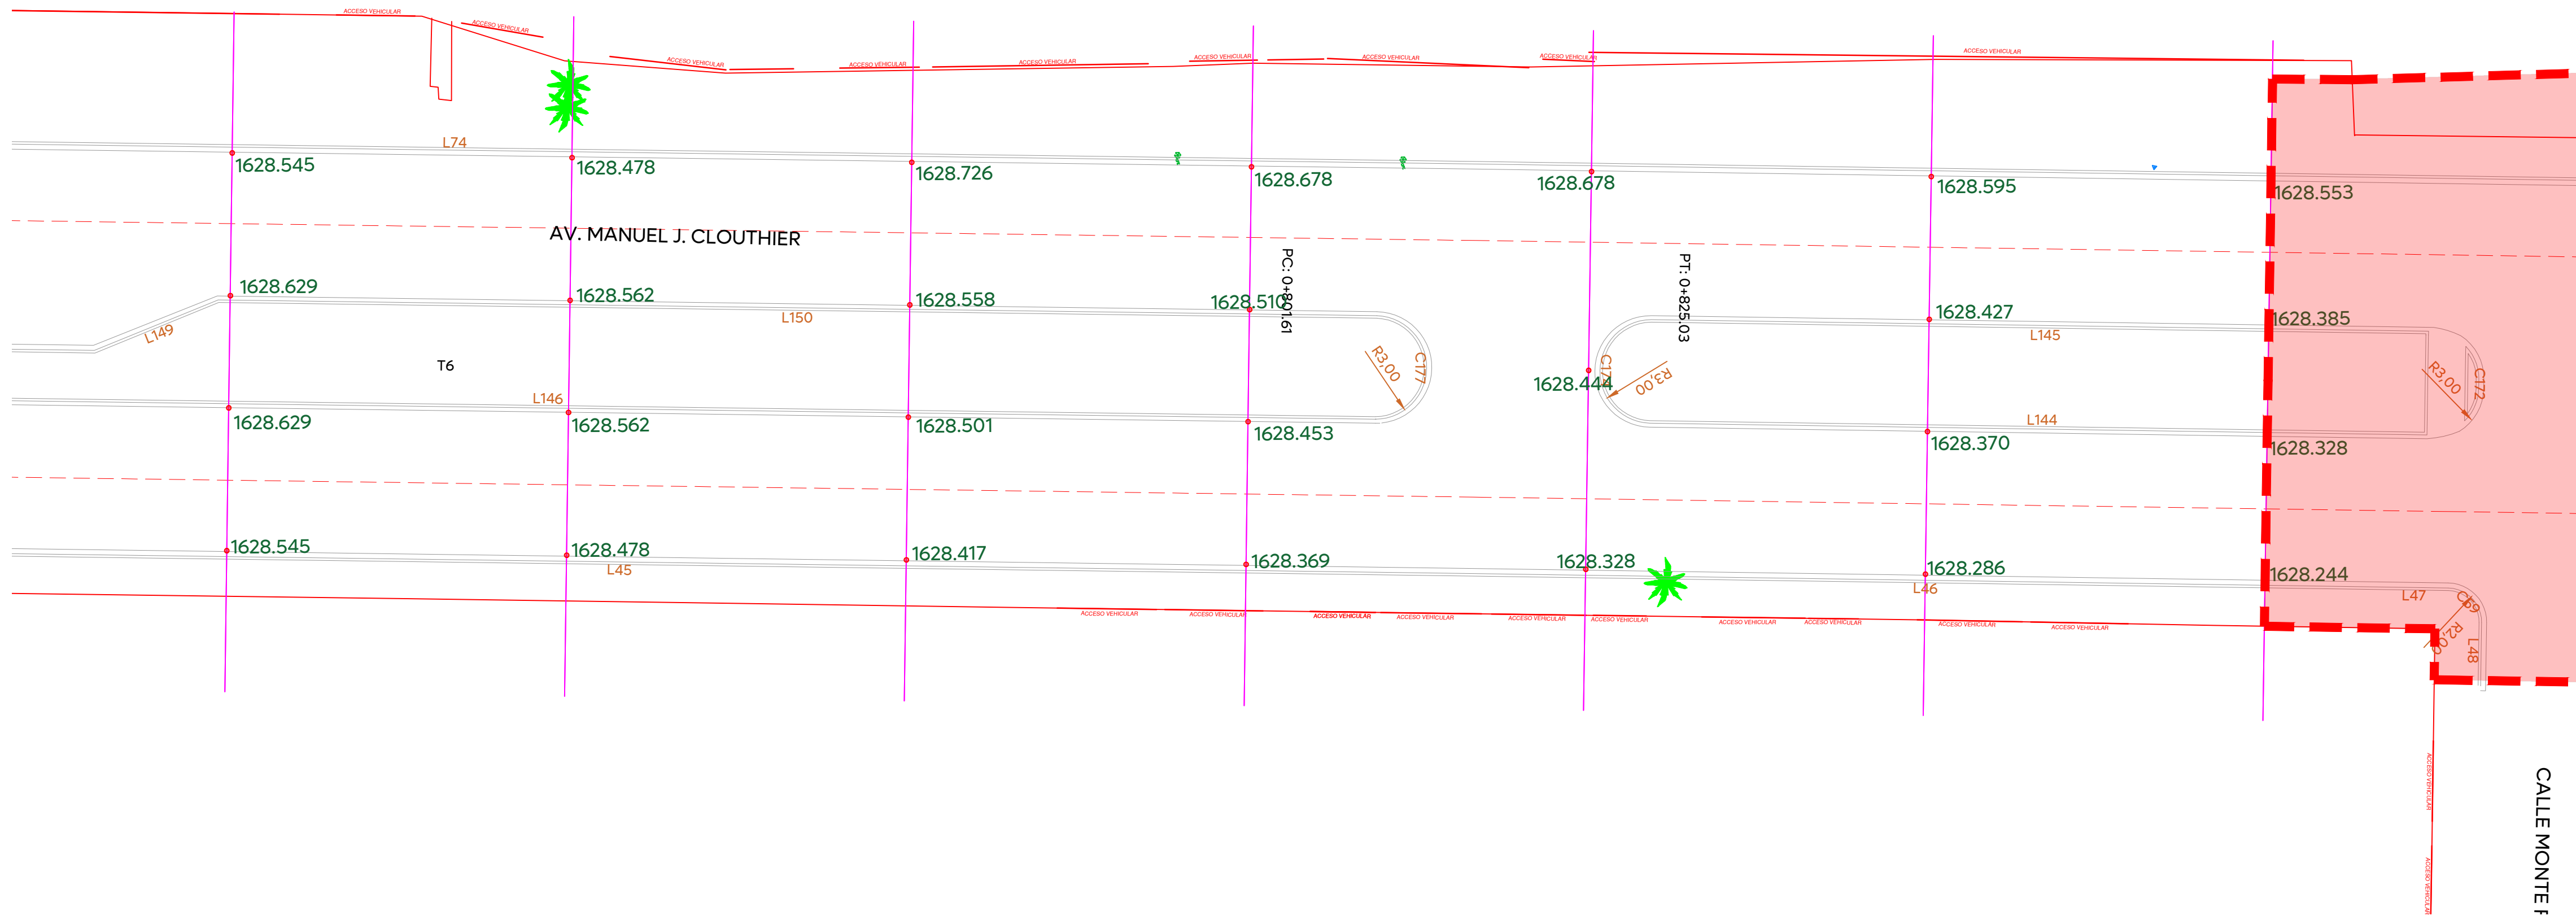

Alcances Generales/Simbología:

- Simbología:
- 0+000.00 Cadenamientos @20 m
 - 1,632.08 Eje geométrico
 - 9.427m Rasante
 - 164 Cota trazo
 - C1 Punto de cuadro de construcción
 - Indica curva vertical - horizontal
 - Tramo no incluido en contrato

Nombre del proyecto:
Modernización a la Red de Vía Urbana, Zona Sur B, pavimentación con concreto hidráulico de la Av. Manuel J. Clouthier, frente 03, incluye: redes básicas de alcantarillado, conducción y distribución, infraestructura urbana y obras complementarias, municipio de Zapopan, Jalisco

Contenido del plano:

Planta geométrica y perfil geométrico (frente 03)

No. Contrato:

DOPI-MUN-RM-PAV-LP-080-2025

Director de Obras Públicas e Infraestructura:

Ing. Ismael Jáuregui Castañeda

Jefe de la Unidad de Estudios y Proyectos:

Arq. Edwin Aguiar Escatel

Jefe de área:

Inar. Norberto Esaú Romero Joya

Responsable del proyecto:

Inar. Norberto Esaú Romero Joya

Empresa:

Ing. Noe Neftalí Ramírez Juárez

Representante técnico

CONSTRUCTORA SAMURA S.A. DE CV

Ubicación:

Av. Manuel J. Clouthier, municipio de Zapopan, Jalisco

Fecha: Febrero 2025

Escala: Indicada

Cotas: Metros

Clave:

MJC-GEO.02