

FRENTE-01

FRENTE-02

FRENTE-03


FRENTE-04



Simbología:

Red sanitaria existente a conservar	
Red sanitaria proyecto	
Sentido de flujo sanitario	
Pozo de visita	
Registro con caída adosada	
Registro con caída libre	
Longitud-pendiente-díámetro	
Cota de rasante	
Profundidad	
Cota de arrastre	
Número de registro	
Levantamiento topográfico	
Límite de banquetta proyecto	

Infraestructura

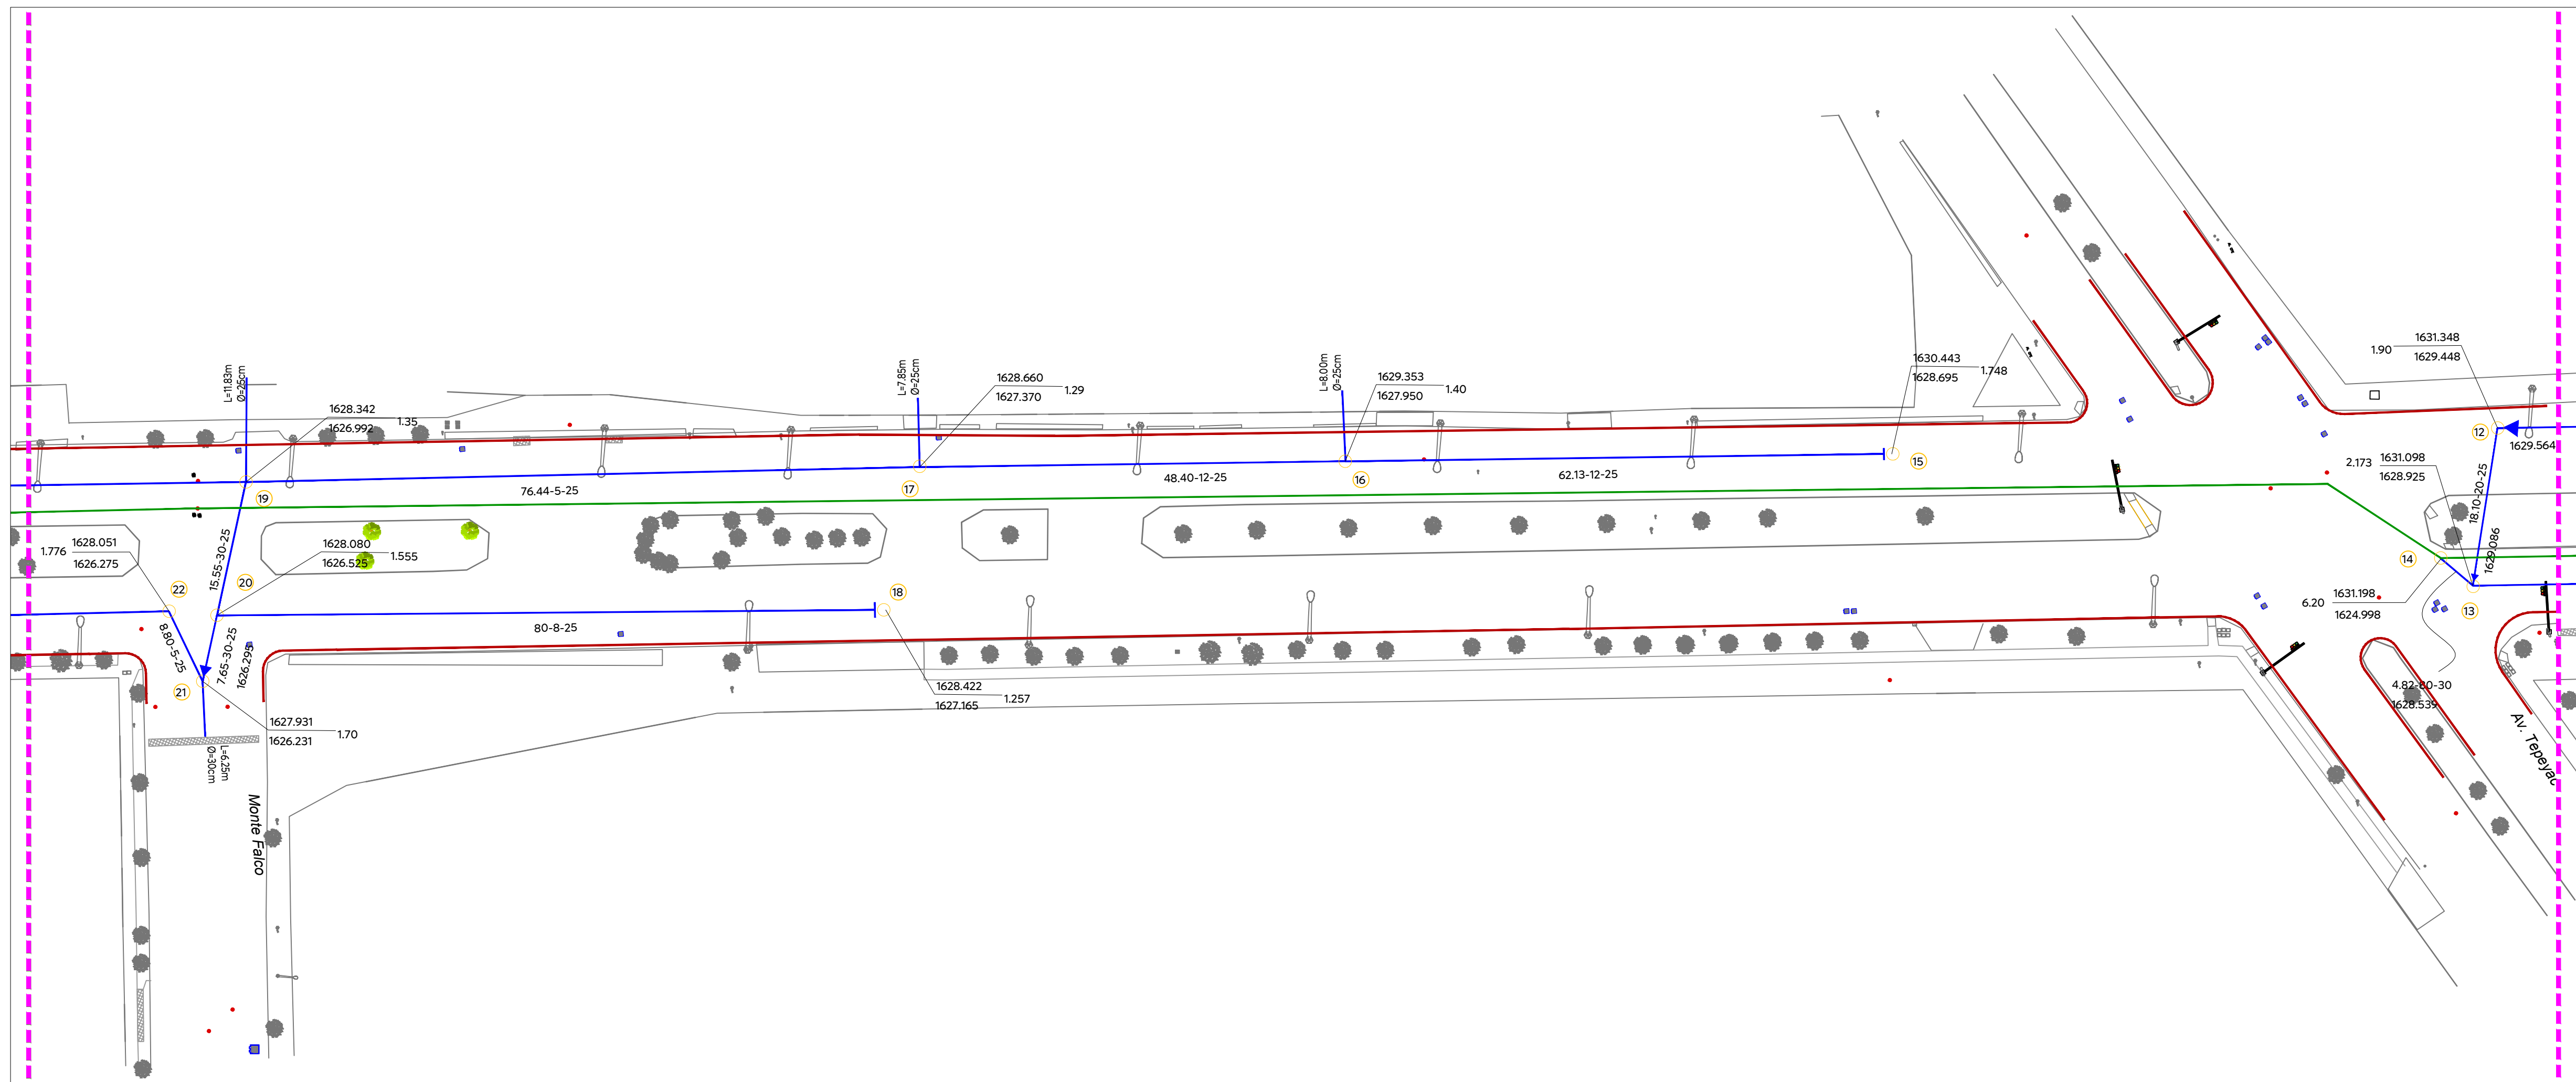

Dirección de Abastecimiento y Operación
para su revisión operativa

Ing. Manuel Robledo Sandoz Dirección De Abastecimiento Y Operación	Ing. Erick Alberto Alvarez Zamorano Sub-Dirección De Alcantarillado	Ing. Filiberto Orozco Rodríguez Jefe Sección De Alcantarillado, Sector Juárez
---	--	--

Ubicación:
Av. Manuel J. Clouthier, Municipio de
Zapopan, Jalisco.

Fecha: Febrero 2025
Escala: Indicada
Cotas: Metros

Clave:
DRE.01



Nombre del proyecto:
Modernización a la Red de Vía Urbana, Zona Sur B, pavimentación con
concreto hidráulico de la Av. Manuel J. Clouthier, frente 04, incluye: redes
básicas de alcantarillado, conducción y distribución, infraestructura urbana y
obras complementarias, municipio de Zapopan, Jalisco.

Contenido del plano:

Proyecto de alcantarillado sanitario

No. Contrato:

DOPI-MUN-RM-PAV-LP-081-2025

Director de Obras Públicas e Infraestructura:

Ing. Ismael Jáuregui Castañeda

Jefe de la Unidad de Estudios y Proyectos:

Arq. Edwin Aguilar Escatel

Jefe de área:

Ing. Adhah Yigael Gurrola Soto

Empresa:



Supervisor del proyecto:

Ing. Raúl Alejandro Martín
Castano

Representante técnico:

Ing. Noe Neftali Ramírez Juárez

CONSTRUCTORA SAMURA S.A. DE C.V.