




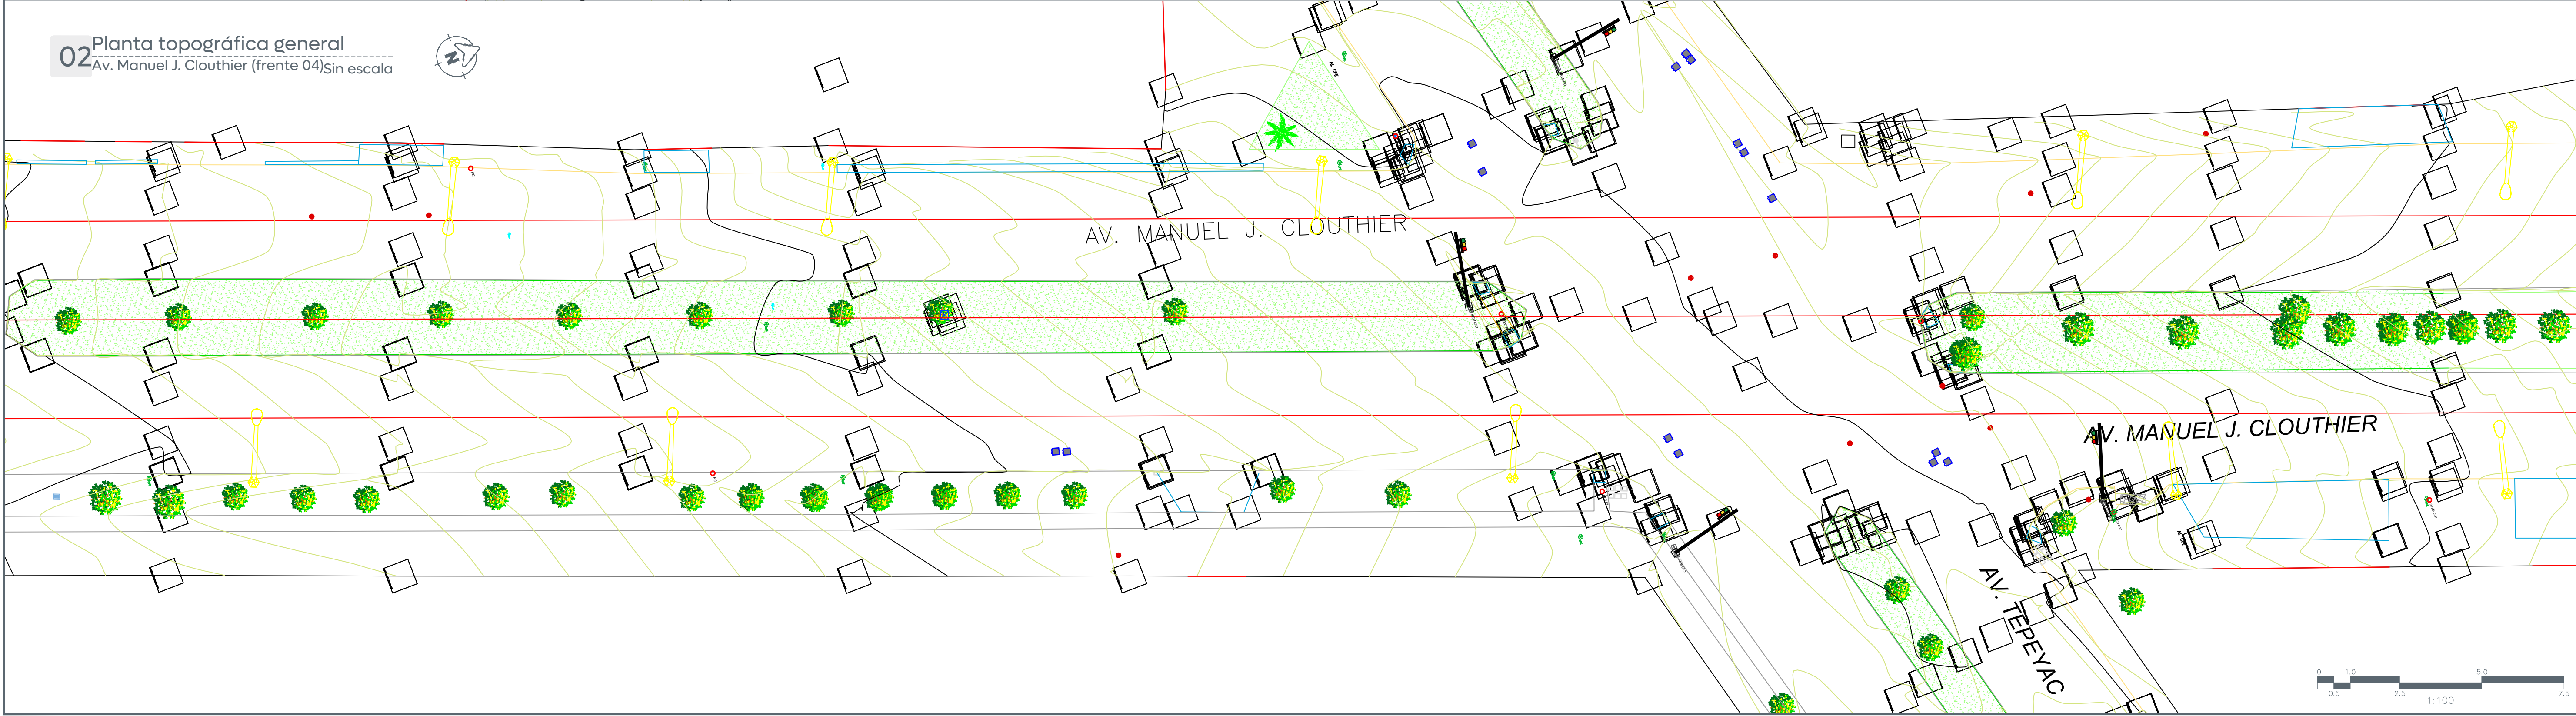

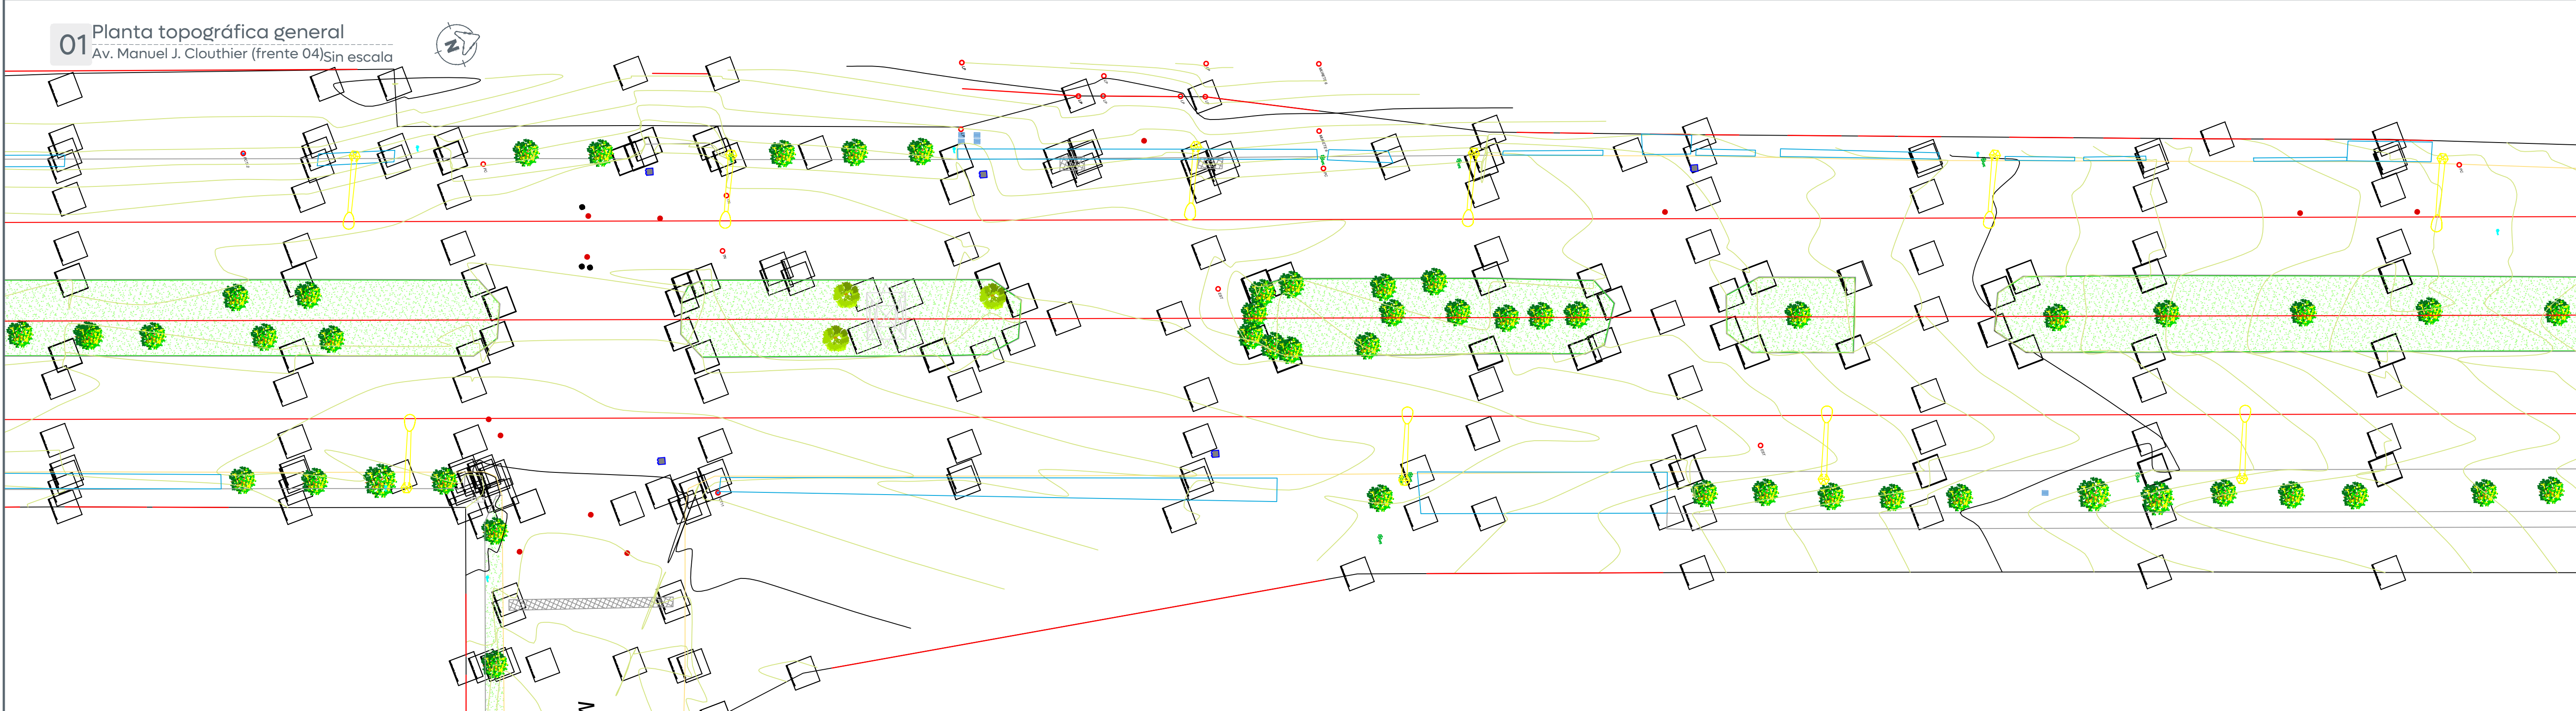

City of

nñias y niños

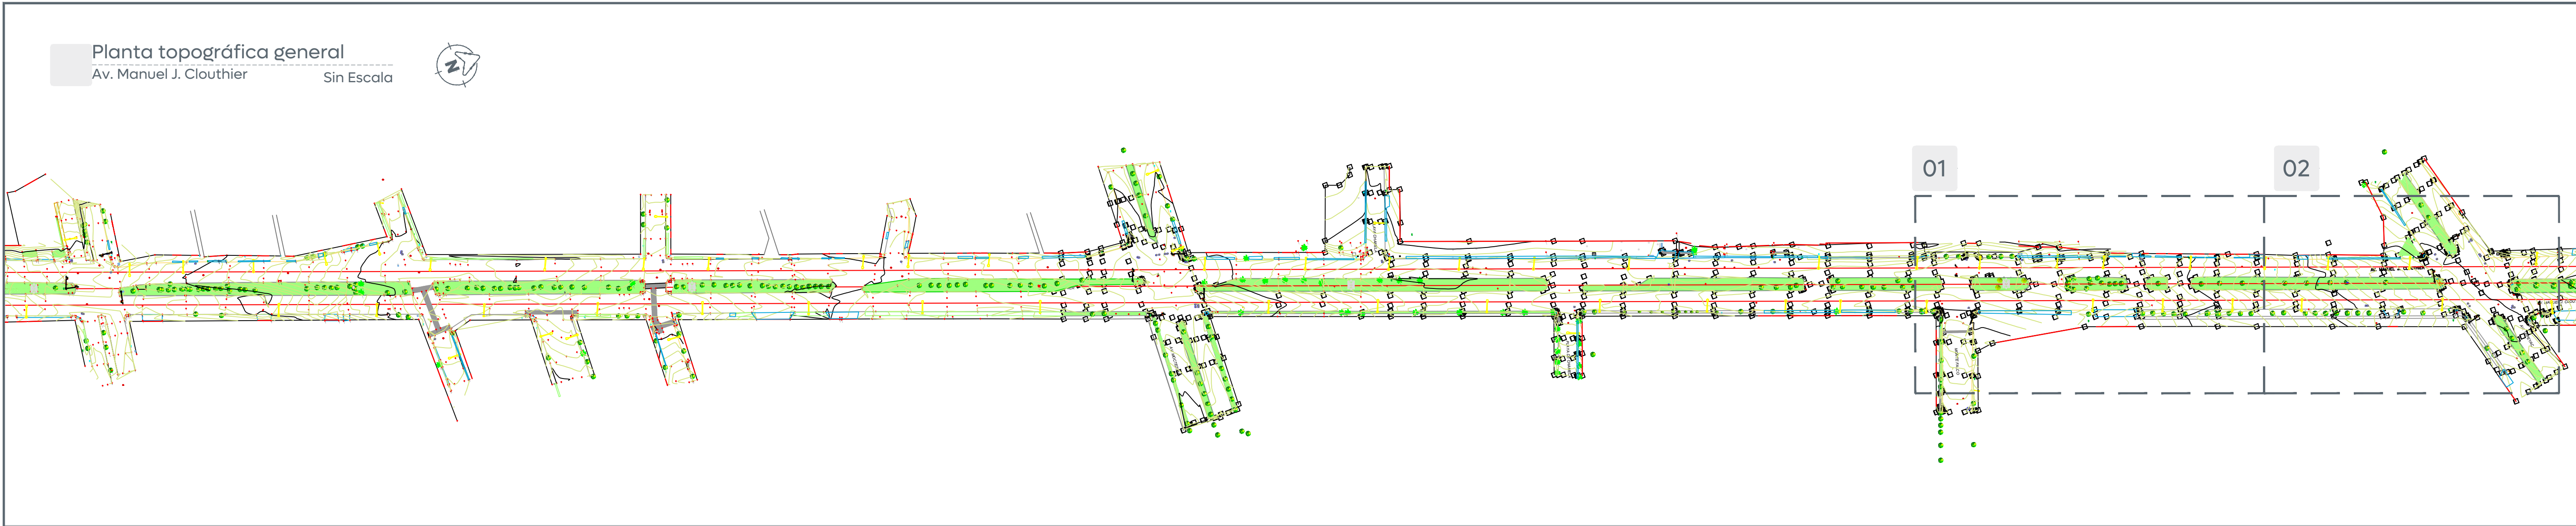

Obras Públicas


e Infraestructura

Gestión Integral de la Ciudad

Macrolocalización:



Microlocalización:

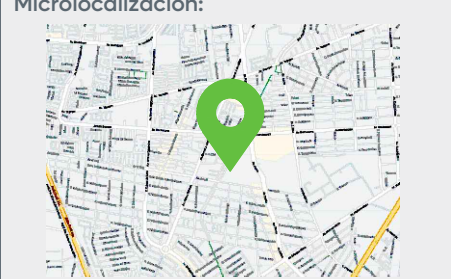

Alcances Generales/Simbología:

● Registro sanitario	● Señalamiento Informativo vial
● Pozo de absorción	● Registro cable
● Caja de válvulas	● Toma llamesa
● Llave de agua	● Torre de alta tensión
● Poste de teléfono	● Luminaria doble
● Poste de la CFE	● Semáforo
● Retenida de poste CFE	● Luminaria
● Cámara de seguridad	● Luminaria tipo farol
● Boca de tormenta	● Ancla luminaria
● Registro CFE tapa circular	● Dado de concreto
● Límite de propiedad	● Nivel de piso terminado
● Banqueta	● Parada de autobús
● Machuelo	● Ciclovía
● Arroyo vehicular	● Banca
● Rampa	● Maguay
● Escalones	● Árbol de 0.01 m a 0.29 m
● Nombre de calle	● Árbol de 0.30 m a 0.39 m
● Jardinera	● Árbol de 0.40 m a 2.50 m
● Muro de mamposteo	● Pino
● Cenefa	● Palma
● Ingreso cochera	● Tronco de árbol o palma
● Ingreso puerta	● Bote de basura
● Ingreso cortina	● Bicicleta
● Ingreso aula	● Aparato abdomen
● Cambio de carpeta	● Caminadora doble
● Canaleta	● Sube y baja
● Escultura	● Columpio
● Transformador	● Punto de control topográfico con referencias en coordenadas
● Podotactil	

Notas:

Levantamiento técnico topográfico geo-referenciado con coordenadas UTM, con delimitación del predio, nivelación, elementos de infraestructura, elementos de vegetación y contexto urbano inmediato.

Entrega de documentación impresa y digital.

Se realizó por método de medición directa, con el uso de Estación total marca LEICA modelo TS10.

El trabajo se encuentra en proyección UTM, en el datum ITRF08, Zona 13 Norte.

Los puntos geodésicos fueron tomados con equipo marca LEICA modelo GS16.

Nombre del proyecto:

Modernización a la Red de Vía Urbana, Zona Sur B, pavimentación con concreto hidráulico de la Av. Manuel J. Clouthier, frente 04, incluye: redes básicas de alcantarillado, conducción y distribución, infraestructura urbana y obras complementarias, municipio de Zapopan, Jalisco

Contenido del plano:

Levantamiento Topográfico de la Av. Manuel J. Clouthier, Col. Colli Urbana.

No. Contrato:

DOPI-MUN-RM-PAV-LP-081-2025

Director de Obras Públicas e Infraestructura:

Ing. Ismael Jáuregui Castañeda

Jefe de la Unidad de Estudios y Proyectos:

Arq. Edwin Aguilar Escatel

Empresa:

Ing. Noe Neftali Ramírez Juárez

Representante Técnico

CONSTRUCTORA SAMURA S.A. DE C.V.

Jefe de área:

Ing. Alfonso Ruiz Rodríguez

Ubicación:

Av. Manuel J. Clouthier
Col. Colli Urbana, Zapopan, Jalisco.

Fecha: Febrero 2025

Escala: Indicada

Cotas: Metros

Clave:

TOP.01