

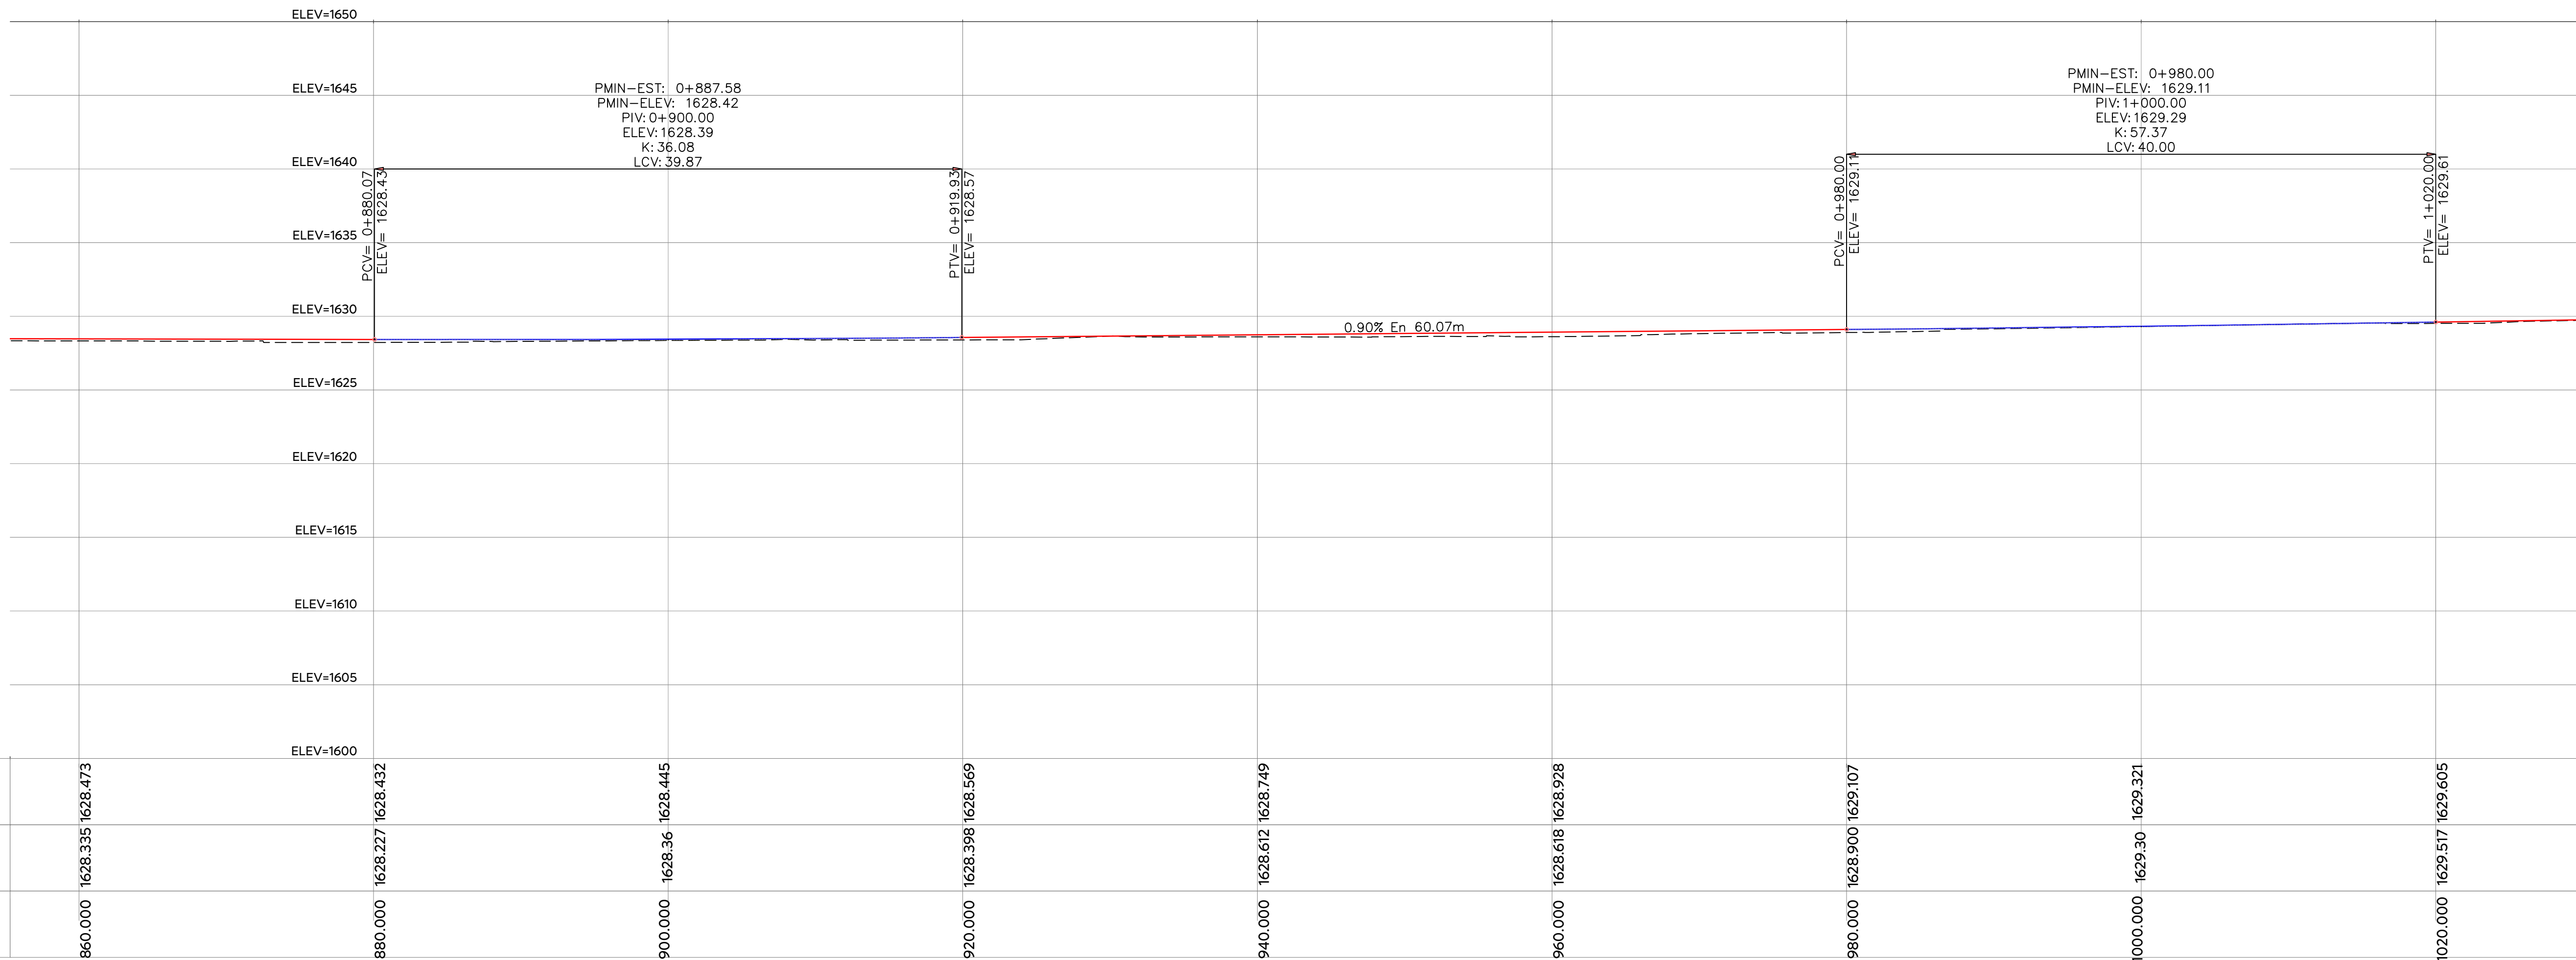


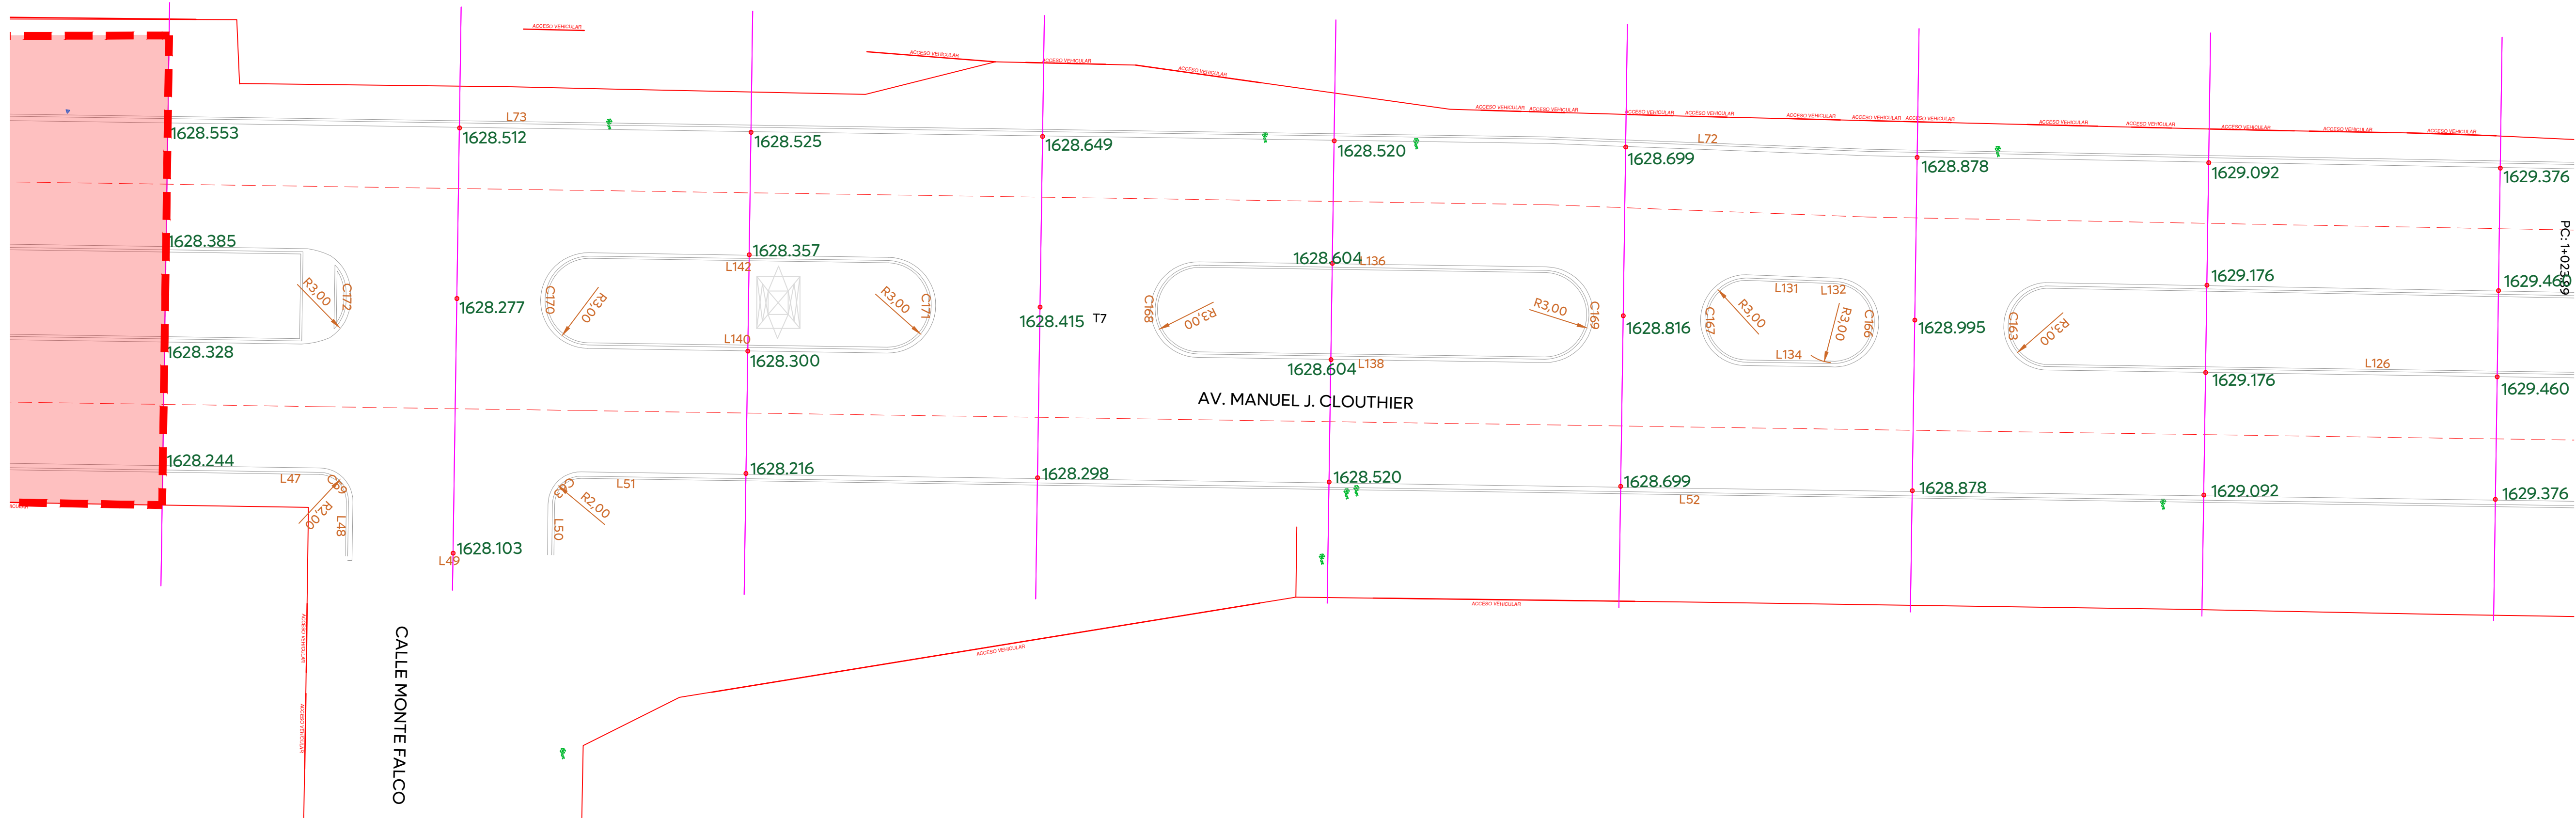

ELEVACION RASANTE	860.000	1628.335	1628.473	880.000	1628.227	1628.432	900.000	1628.36	1628.445	920.000	1628.398	1628.569	940.000	1628.612	1628.749	960.000	1628.618	1628.928	980.000	1628.900	1629.107	1000.000	1629.30	1629.321	1020.000	1629.517	1629.605
ELEV.TERRENO NATURAL																											
CADENAMIENTO																											

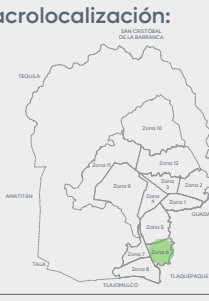

Alcances Generales/Simbología:

- Simbología:
- 0+000.00 Cadenamientos @20 m
 - 1,632.08 Eje geométrico
 - 9.427m Rasante
 - 164 Cota trazo
 - C1 Punto de cuadro de construcción
 - Indica curva vertical - horizontal
 - Tramo no incluido en contrato

Nombre del proyecto:
Modernización a la Red de Vía Urbana, Zona Sur B, pavimentación con concreto hidráulico de la Av. Manuel J. Clouthier, frente 04, incluye: redes básicas de alcantarillado, conducción y distribución, infraestructura urbana y obras complementarias, municipio de Zapopan, Jalisco

Contenido del plano:
Planta geométrica y perfil geométrico (frente 04)

No. Contrato:
DOPI-MUN-RM-PAV-LP-081-2025

Director de Obras Públicas e Infraestructura:
Ing. Ismael Jáuregui Castañeda

Jefe de la Unidad de Estudios y Proyectos:
Arq. Edwin Aguilar Escatel

Jefe de área:
Inar. Norberto Esaú Romero Joya

Responsable del proyecto:
Inar. Norberto Esaú Romero Joya

Empresa:
Ing. Noe Neftalí Ramírez Juárez
CONSTRUCORA SAMURA S.A. DE CV.

Ubicación:
Av. Manuel J. Clouthier, municipio de Zapopan, Jalisco

Fecha: Febrero 2025
Escala: Indicada
Cotas: Metros

Clave:
MJC-GEO.01