


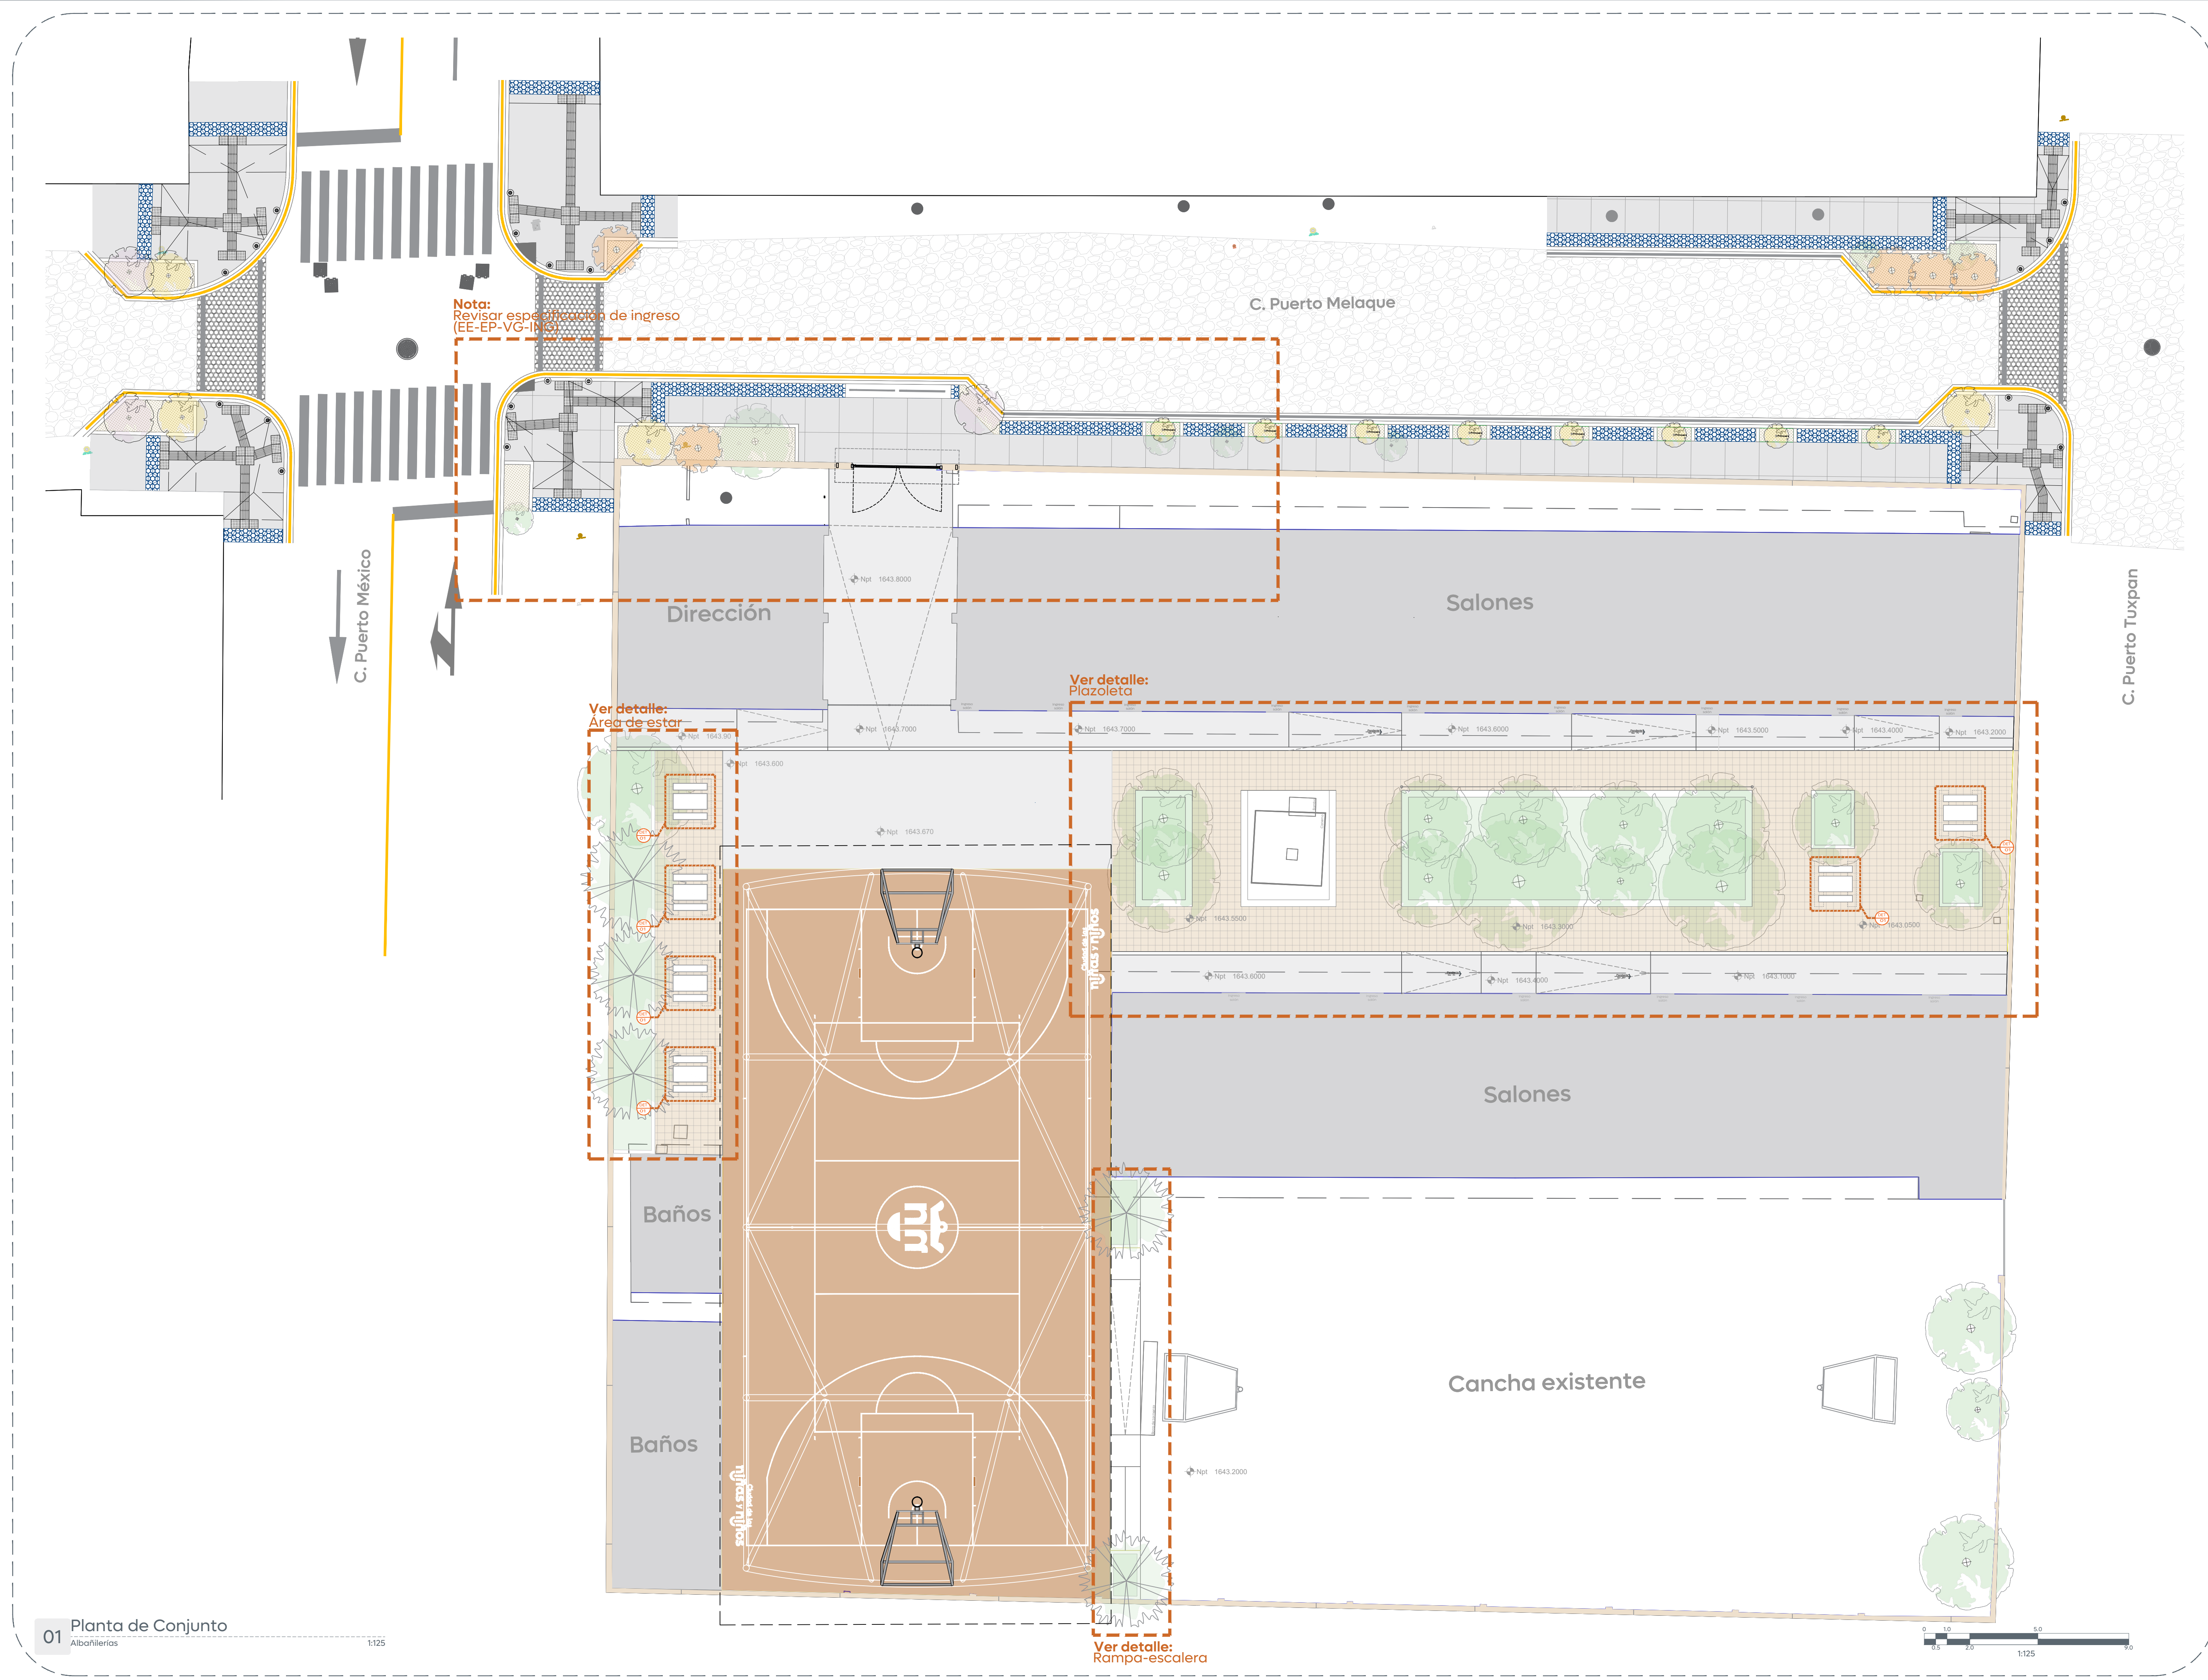



Gobierno de
Zapopan




Obras Públicas
e Infraestructura
Gestión Integral de la Ciudad

Macrolocalización:



Microlocalización:

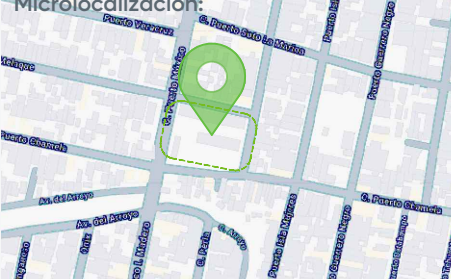

Alcances Generales:

Nombre del proyecto:
Estructura con lonarías, rehabilitación de cancha de usos múltiples/patio
cívico, accesibilidad universal y obras complementarias en la Primaria
Vicente Guerrero (T/M), clave 14DPR3653T, calle Puerto México, colonia Miramar,
municipio de Zapopan, Jalisco

Contenido del plano:

Planta de conjunto - Albañilerías

No. Contrato:

DOPI-MUN-RM-IE-LP-104-2025

Director de Obras Públicas e Infraestructura:

Ing. Ismael Jáuregui Castañeda

Jefe de la Unidad de Estudios y Proyectos:

Arq. Edwin Aguilar Escatel

Jefe de área:

Arq. Angela Jazmin
Vargas Olmedo

Responsable del proyecto:
Arq. Karen Judith
Labra Cazarez

Ubicación:

C. Puerto México
Col. Miramar, Zapopan, Jalisco

Fecha: Mayo 2025

Escala: 1:125

Cotas: Metros



Clave:

EE-EP-VG-ALB

Escuelas con Estrella