


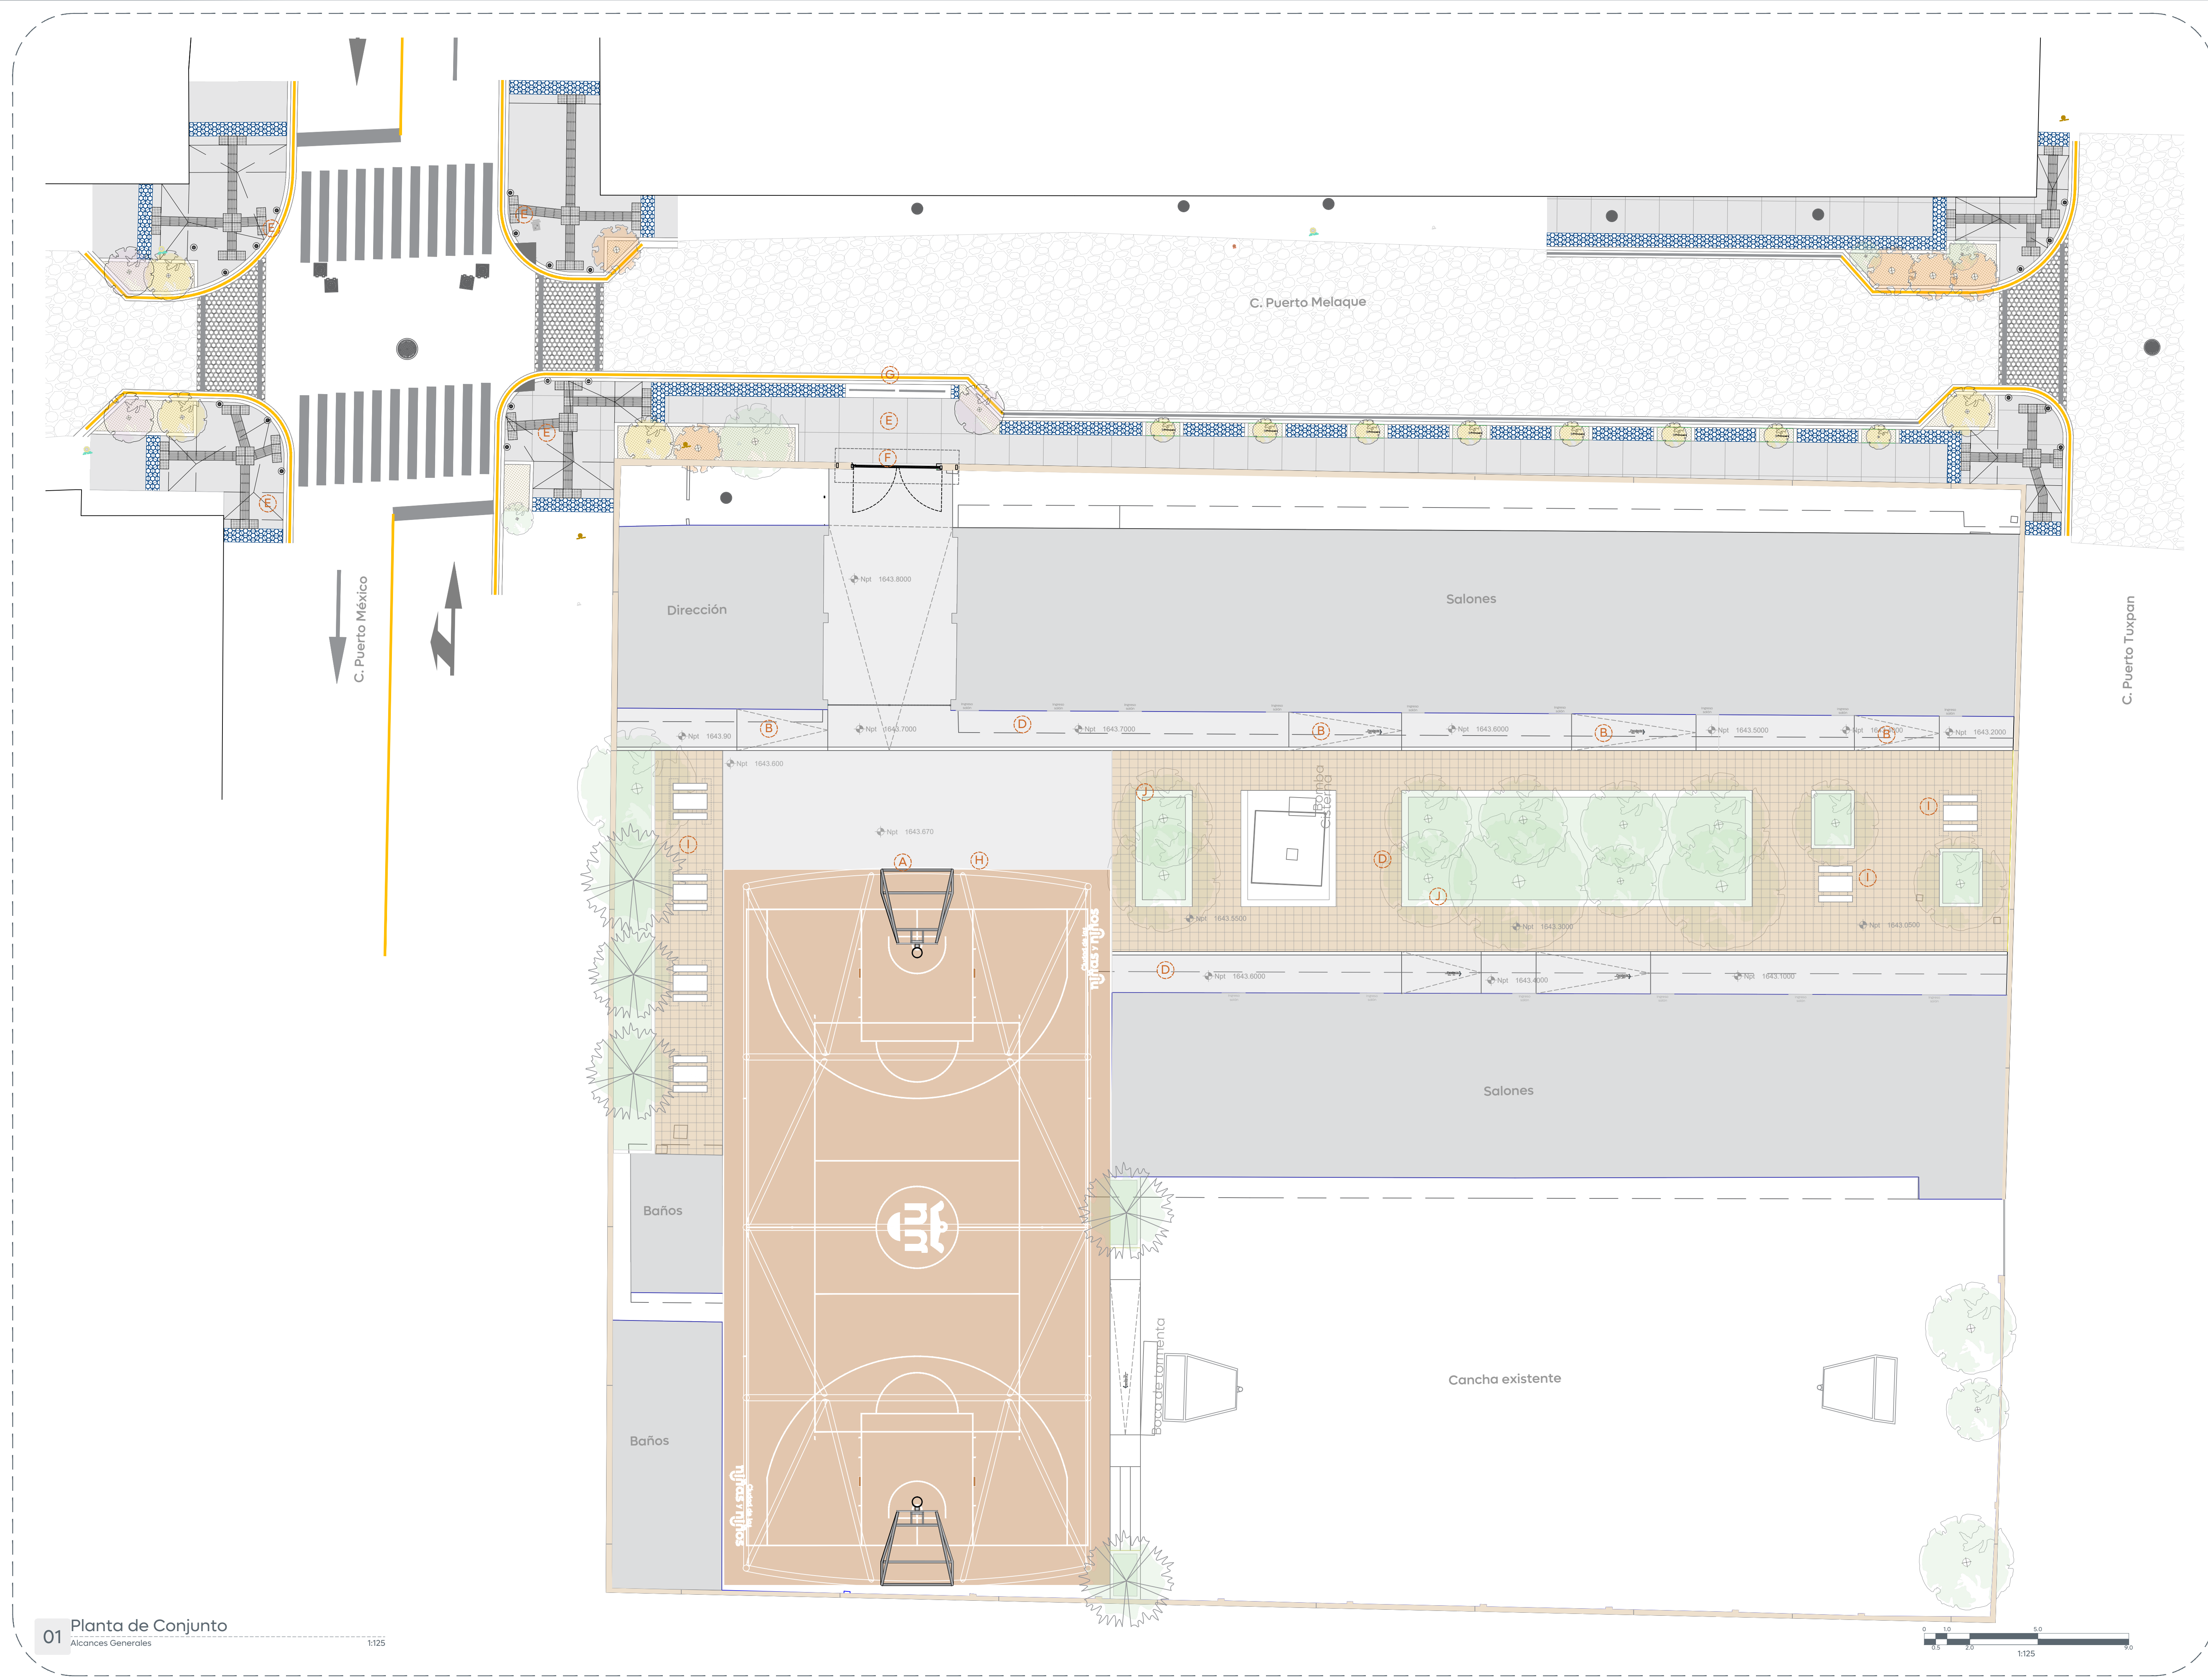



Gobierno de
Zapopan



Obras Públicas
e Infraestructura
Gestión Integral de la Ciudad

Macrolocalización:


Microlocalización:


Alcances Generales:

- (A) Construcción de estructura con lonar
- (B) Construcción de rampas de acceso universal
- (C) Colocación de placa conmemorativa
- (D) Rehabilitación de andadores
- (E) Construcción de cruces peatonales y banquetas al exterior del plantel, colocación de señalética vertical
- (F) Rehabilitación de ingreso de alumado
- (G) Colocación de barreras de seguridad
- (H) Construcción de cancha de usos múltiples
- (I) Construcción de desayunadores de concreto
- (J) Construcción de jardineras

Notas:

Nombre del proyecto:
Estructura con lonar, rehabilitación de cancha de usos múltiples/patio cívico, accesibilidad universal y obras complementarias en la Primaria Vicente Guerrero (T/M), clave 14DPR3312W, Primaria Sor Juana Inés de la Cruz (T/V), clave 14DPR3653T, calle Puerto México, colonia Miramar, municipio de Zapopan, Jalisco

Contenido del plano:
Planta de alcances generales, Escuela Primaria Vicente Guerrero

No. Contrato:
DOPI-MUN-RM-IE-LP-104-2025

Director de Obras Públicas e Infraestructura:
Ing. Ismael Jáuregui Castañeda

Jefe de la Unidad de Estudios y Proyectos:
Arq. Edwin Aguilar Escatel

Jefe de área:
Arq. Angela Jazmin Vargas Olmedo

Responsable del proyecto:
Arq. Karen Judith Labra Cazarez

Ubicación:
C. Puerto México
Col. Miramar, Zapopan, Jalisco

Fecha: Mayo 2025
Escala: 1:125
Cotas: Metros

Clave:
EE-EP-VG-ALC