


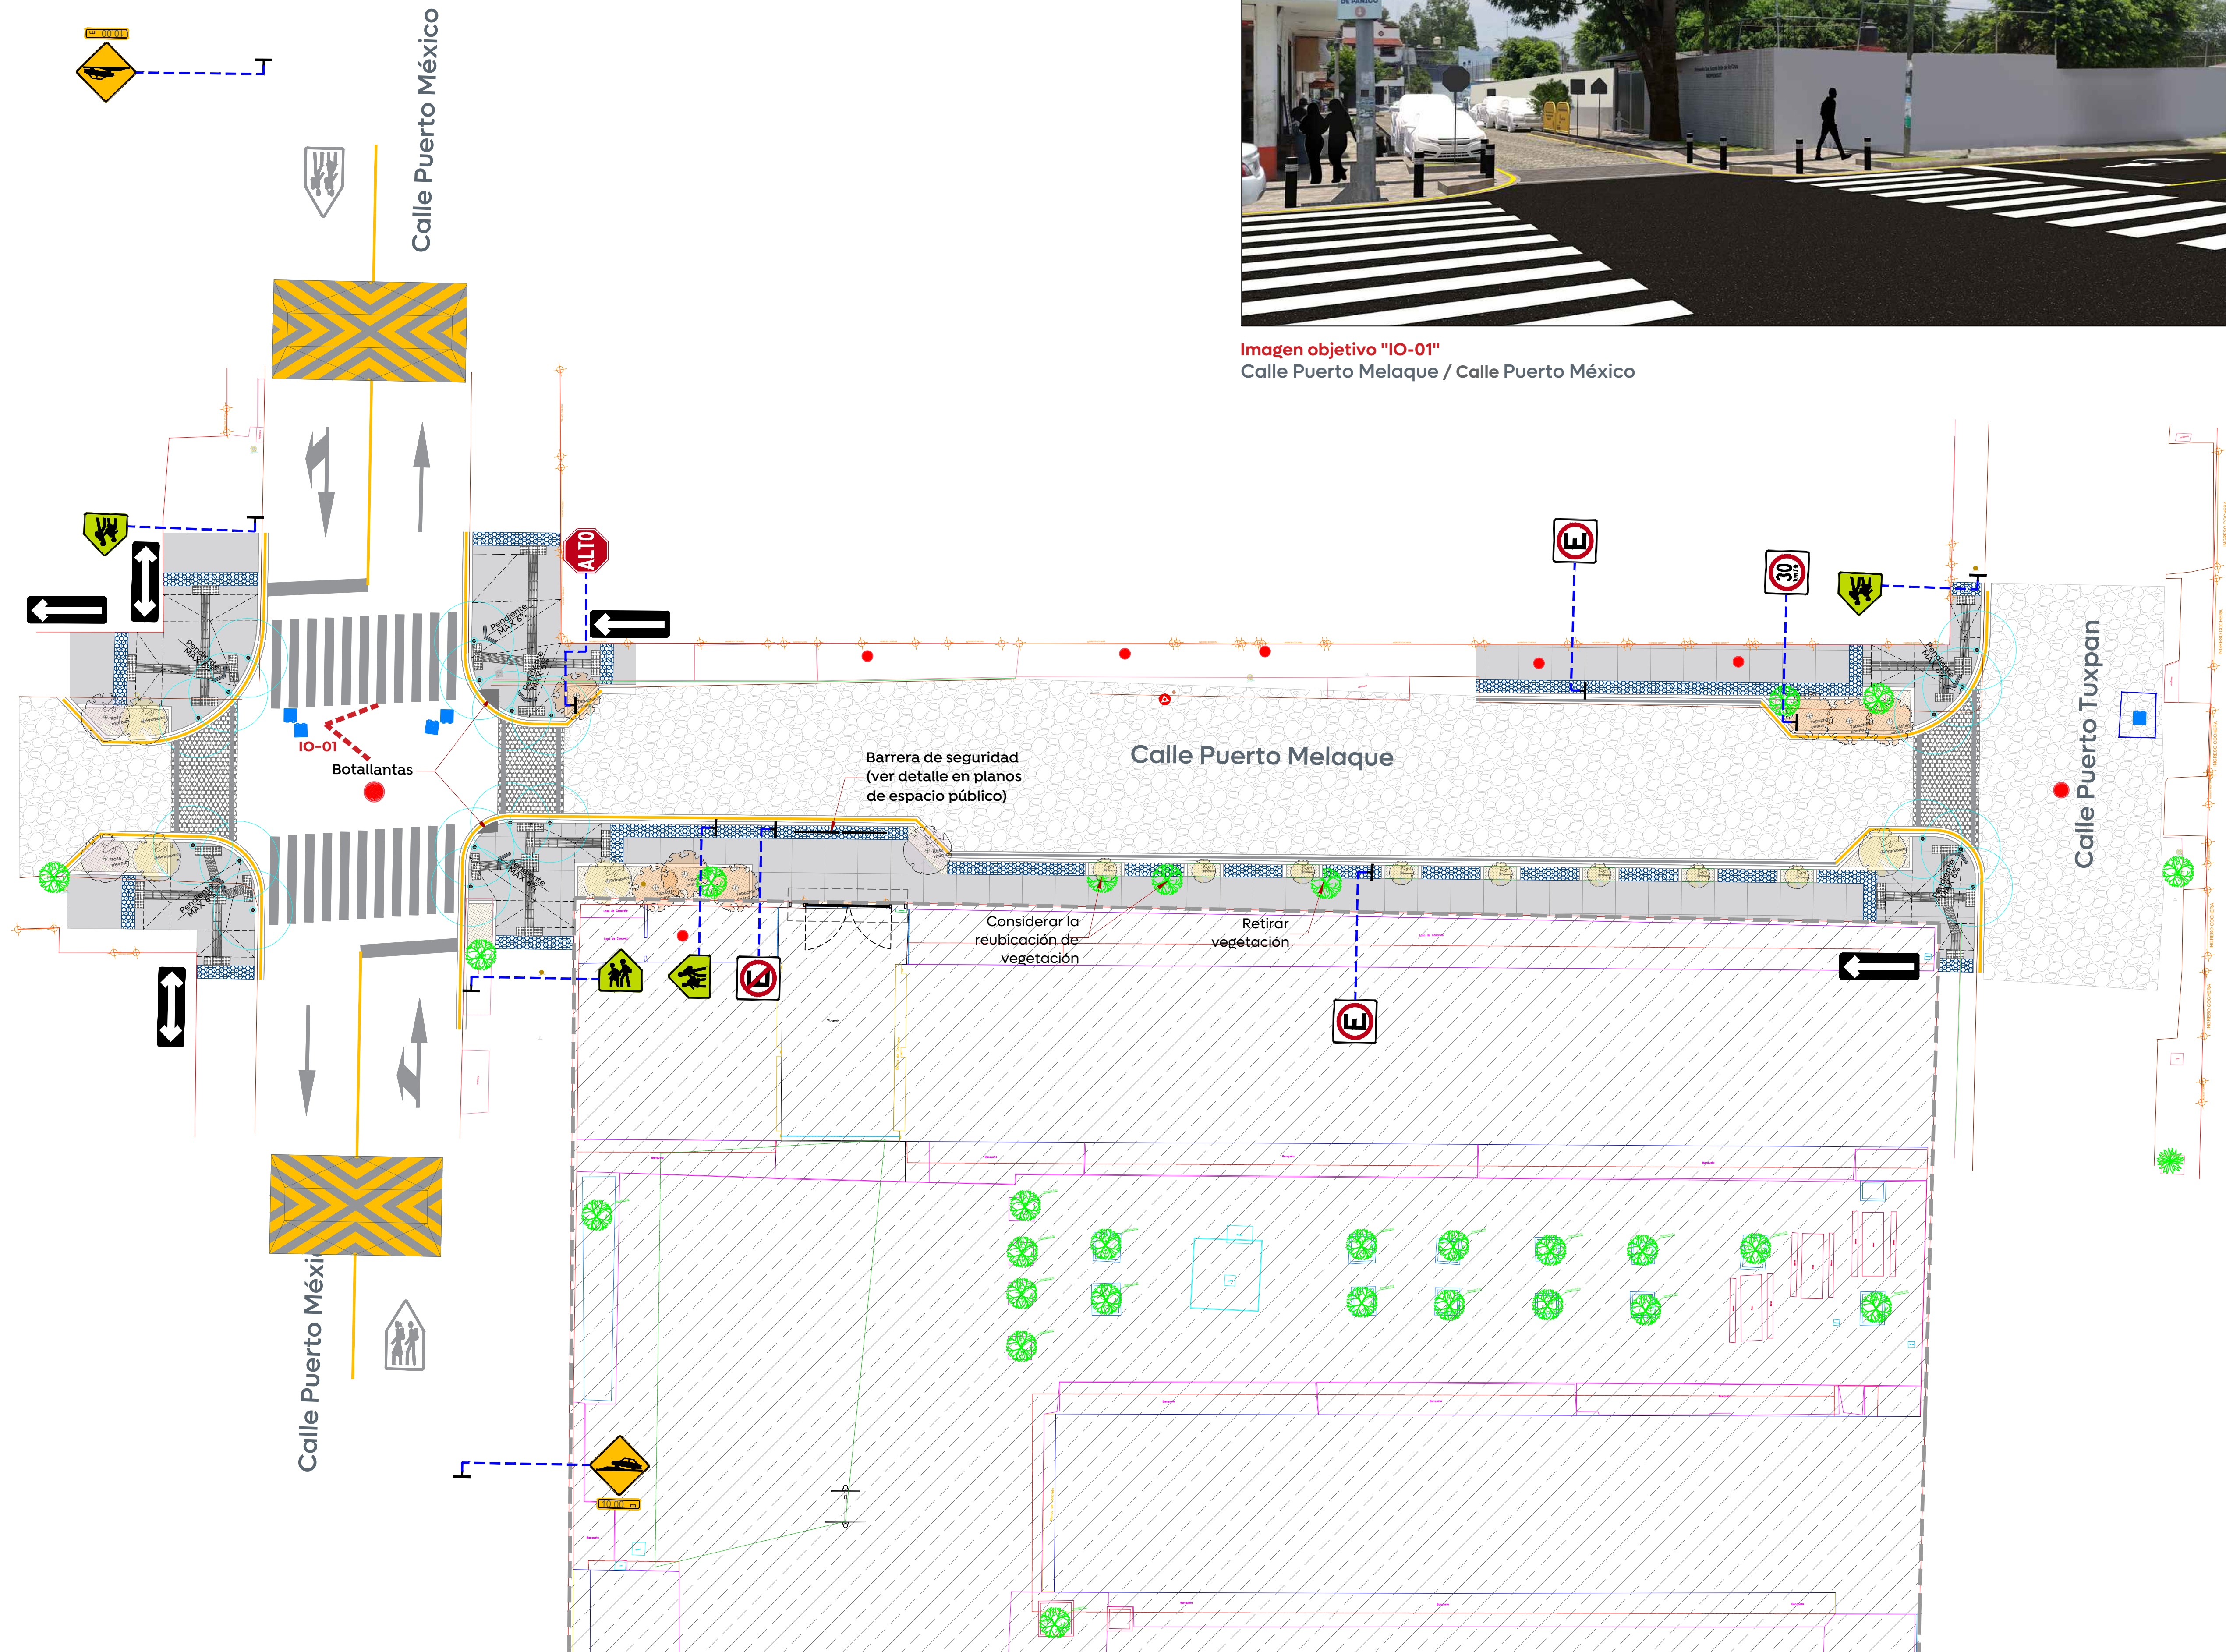


Imagen objetivo "IO-01"
Calle Puerto Melaque / Calle Puerto México

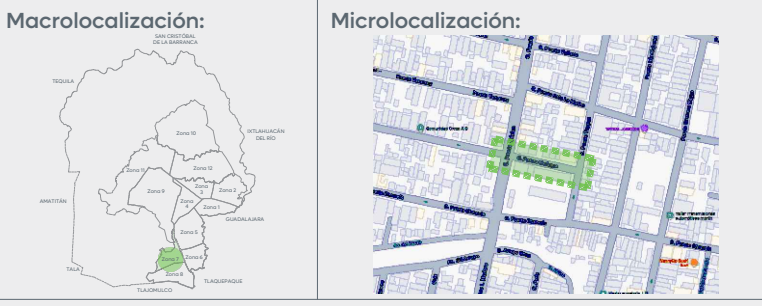

Alcances Generales/Simbología:

	Empedrado tradicional existente
	Rehabilitación de escuela primaria, ver proyecto de espacio público
	Cruce peatonal de 20 cm de espesor de concreto hidráulico premezclado MR-45, t.m.a. 38 mm, color negro integral al 6%, acabado estampado
	Banqueta de 10 cm de espesor de concreto premezclado f'c= 200 kg/cm2, r.n., t.m.a. 19 mm, acabado escobillado
	Cenefa con adoquín forma trapecio, con medidas: 22.6 X 44.5 X 19.5 cm y 6 cm de espesor, color negro
	Llamada a imagen objetivo IO-01

Nombre del proyecto:
Estructura con lonar, rehabilitación de cancha de usos múltiples/patio cívico, accesibilidad universal y obras complementarias en la Primaria Vicente Guerrero (T/M), clave 14DPR3312W, Primaria Sor Juana Inés de la Cruz (T/V), clave 14DPR3653T, calle Puerto México, colonia Miramar, municipio de Zapopan, Jalisco

Contenido del plano:

Planta Arquitectónica e imágenes objetivo

No. Contrato:

DOPI-MUN-RM-IE-LP-104-2025

Director de Obras Públicas e Infraestructura:

Ing. Ismael Jáuregui Castañeda

Jefe de la Unidad de Estudios y Proyectos:

Arq. Edwin Aguilar Escatel

Responsable del proyecto:

Arq. Luis Antonio Brena García

Ubicación:

Colonia Miramar, municipio de Zapopan, Jalisco

Fecha: Mayo 2025

Escala: Indicada

Cotas: Metros

Clave:

PVG.BAN.01