


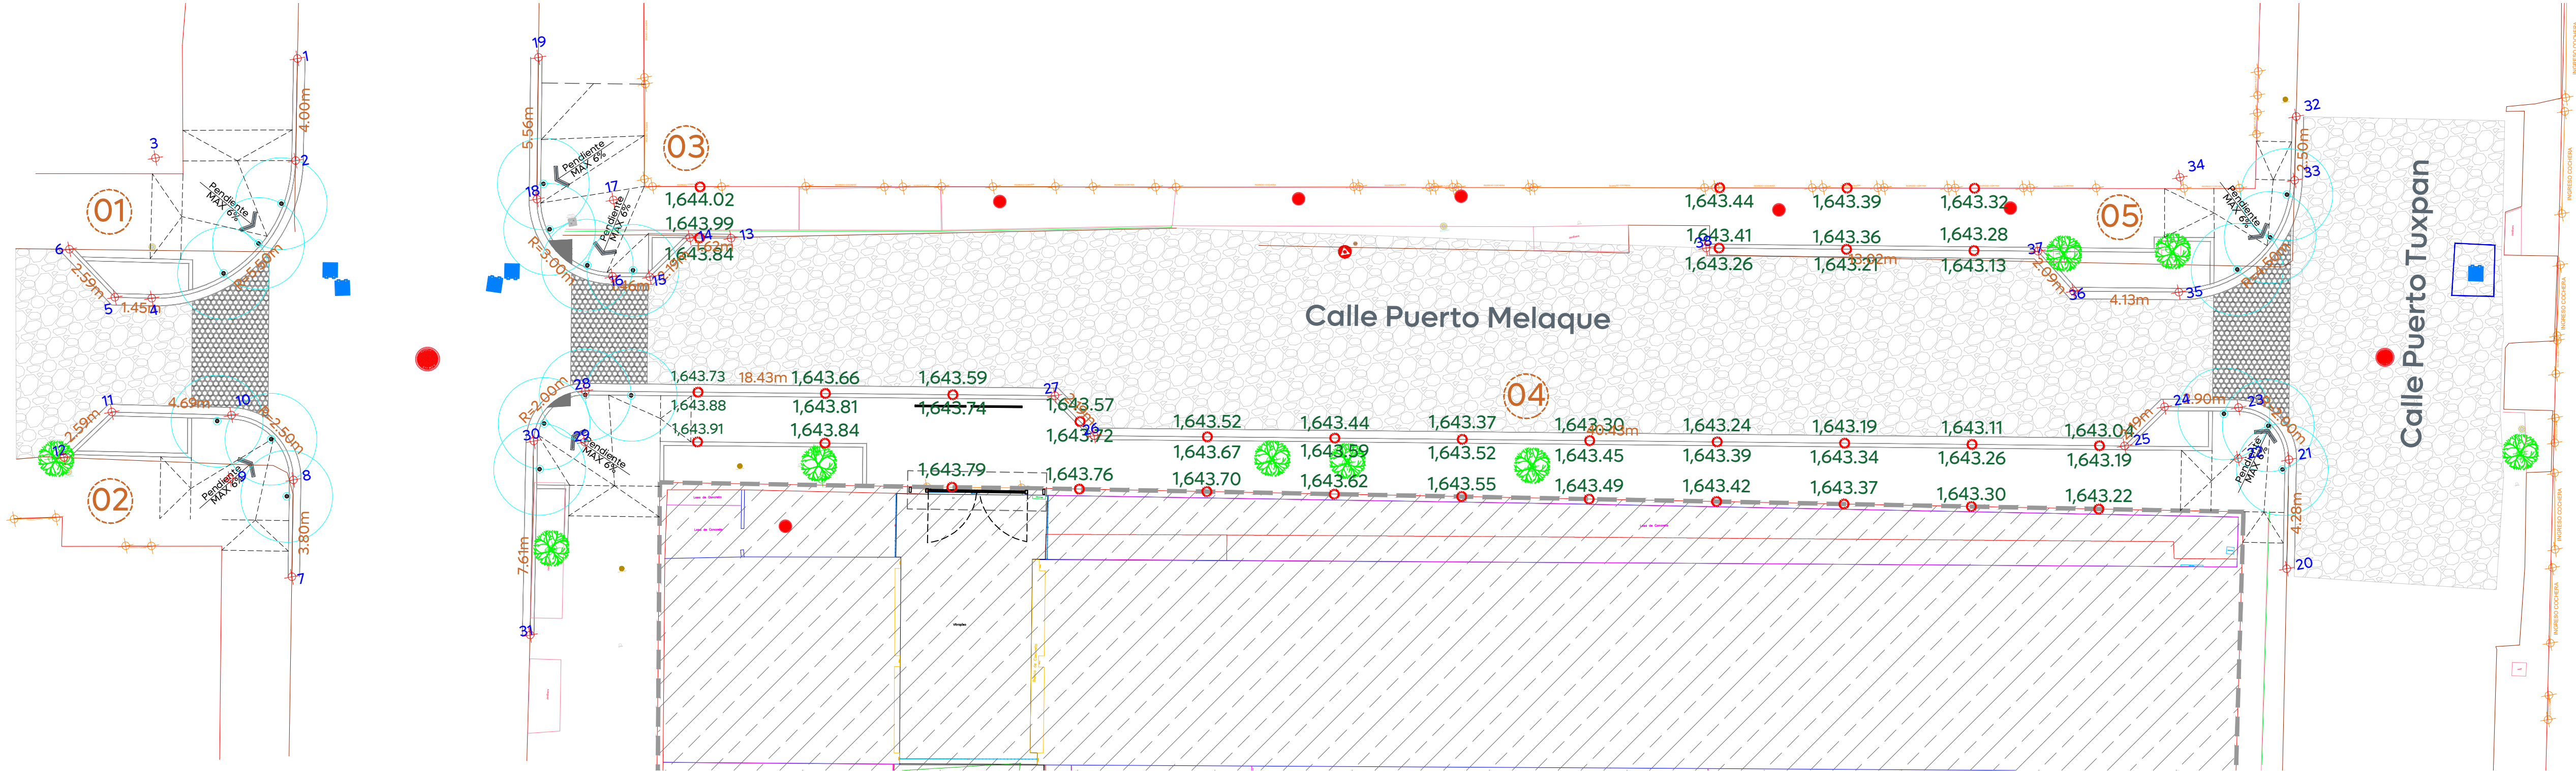

CUADRO DE CONSTRUCCIÓN - CRUCERO 01

LADO		RUMBO	DISTANCIA	V	COORDENADAS	
					Y	X
1	2	S 11°14'33.97" W	4	1	2,282,793.2229	661,134.3343
2	4	S 56°28'20.93" W CENTRO DE CURVA DELTA = 90°27'33.92" RADIO = 5	8	4	2,282,784.9834 2,282,790.3690	661,127.0439 661,128.1594
4	5	N 78°17'52.11" W	1	5	2,282,785.2770	661,125.6260
5	6	N 33°17'52.11" W	3	6	2,282,787.4451	661,124.2020

LONGITUD = 17 m

CUADRO DE CONSTRUCCIÓN - CRUCERO 02

LADO		RUMBO	DISTANCIA	V	COORDENADAS	
					Y	X
7	8	N 11°04'36.35" E	4	7	2,282,773.2619	661,130.5220
8	10	N 33°36'37.88" W CENTRO DE CURVA DELTA = 89°22'28.46" RADIO = 3	4	10	2,282,776.9910 2,282,779.9193	661,131.2521 661,129.3057
10	11	N 78°17'52.11" W	5	11	2,282,780.8706	661,124.7133
11	12	S 56°42'07.89" W	3	12	2,282,779.4477	661,122.5470

LONGITUD = 15 m

CUADRO DE CONSTRUCCIÓN - CRUCERO 03

LADO		RUMBO	DISTANCIA	V	COORDENADAS	
					Y	X
13	14	N 79°14'07.46" W	2	13	2,282,783.2801	661,149.8282
14	15	S 55°45'52.54" W	2	14	2,282,783.5830	661,148.2351
15	16	N 79°14'07.46" W	1	16	2,282,782.6230	661,144.9860
16	18	N 34°11'34.66" W CENTRO DE CURVA DELTA = 90°5'5.61" RADIO = 3	4	18	2,282,786.1349 2,282,785.5702	661,142.5999 661,145.5463
18	19	N 10°50'58.15" E	6	19	2,282,791.5918	661,143.6458

LONGITUD = 16 m

CUADRO DE CONSTRUCCIÓN - CRUCERO 04


LADO		RUMBO	DISTANCIA	V	COORDENADAS	
					Y	X
20	21	N 11°21'53.31" E	4	20	2,282,759.7262	661,207.6037
21	23	N 33°56'07.08" W CENTRO DE CURVA DELTA = 90°36'0.77" RADIO = 2	3	23	2,282,763.9201 2,282,766.2790	661,208.4467 661,206.8594
23	24	N 79°14'07.46" W	3	24	2,282,764.3142 2,282,766.8215	661,206.4859 661,204.0057
24	25	S 55°45'52.54" W	2	25	2,282,765.5883	661,202.1935
25	26	N 79°14'07.46" W	40	26	2,282,773.1397	661,162.4744
26	27	N 34°14'07.46" W	2	27	2,282,774.9519	661,161.2411
27	28	N 79°14'07.46" W	18	28	2,282,778.3935	661,143.1390
28	30	S 56°01'14.70" W CENTRO DE CURVA DELTA = 89°29'15.67" RADIO = 2	3	30	2,282,776.8198 2,282,776.4287	661,140.8041 661,142.7655
30	31	S 11°16'36.86" W	8	31	2,282,769.3613	661,139.3169

LONGITUD = 84 m

CUADRO DE CONSTRUCCIÓN - CRUCERO 05

LADO		RUMBO	DISTANCIA	V	COORDENADAS	
					Y	X
32	33	S 11°37'53.16" W	2	32	2,282,777.1081	661,211.1054
33	35	S 56°11'52.85" W CENTRO DE CURVA DELTA = 89°7'59.37" RADIO = 4	6	35	2,282,774.6595 2,282,771.1459	661,210.6014 661,205.3533
35	36	N 79°14'07.46" W	4	36	2,282,775.5667 2,282,771.9177	661,206.1938 661,201.2937
36	37	N 31°26'00.10" W	2	37	2,282,773.7029	661,200.2026
37	38	N 79°14'07.46" W	13	38	2,282,776.1347	661,187.4121

LONGITUD = 29 m

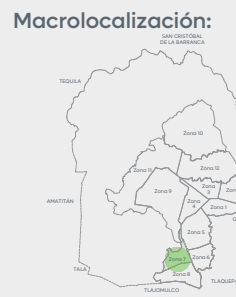

Alcances Generales/Simbología:

Simbología:

02 Numero de cruceo
1,632.08 Rasante
9.427m Cota trazo
164 Punto de cuadro de construcción

Nombre del proyecto:
Estructura con lonar, rehabilitación de cancha de usos múltiples/patio
cívico, accesibilidad universal y obras complementarias en la Primaria
Vicente Guerrero (T/M), clave 14DPR3312W, Primaria Sor Juana Inés de la
Cruz (T/V), clave 14DPR3653T, calle Puerto México, colonia Miramar,
municipio de Zapopan, Jalisco

Contenido del plano:

Planta geométrica y cuadros de construcción

No. Contrato:

DOPI-MUN-RM-IE-LP-104-2025

Director de Obras Públicas e Infraestructura:

Ing. Ismael Jáuregui Castañeda

Jefe de la Unidad de Estudios y Proyectos:

Arq. Edwin Aguilar Escatel

Responsable del proyecto:

Arq. Luis Antonio Brena García

Ubicación:

Colonia Miramar, municipio de Zapopan, Jalisco

Fecha: Mayo 2025

Escala: Indicada

Cotas: Metros

Clave:

PVG.BAN.05