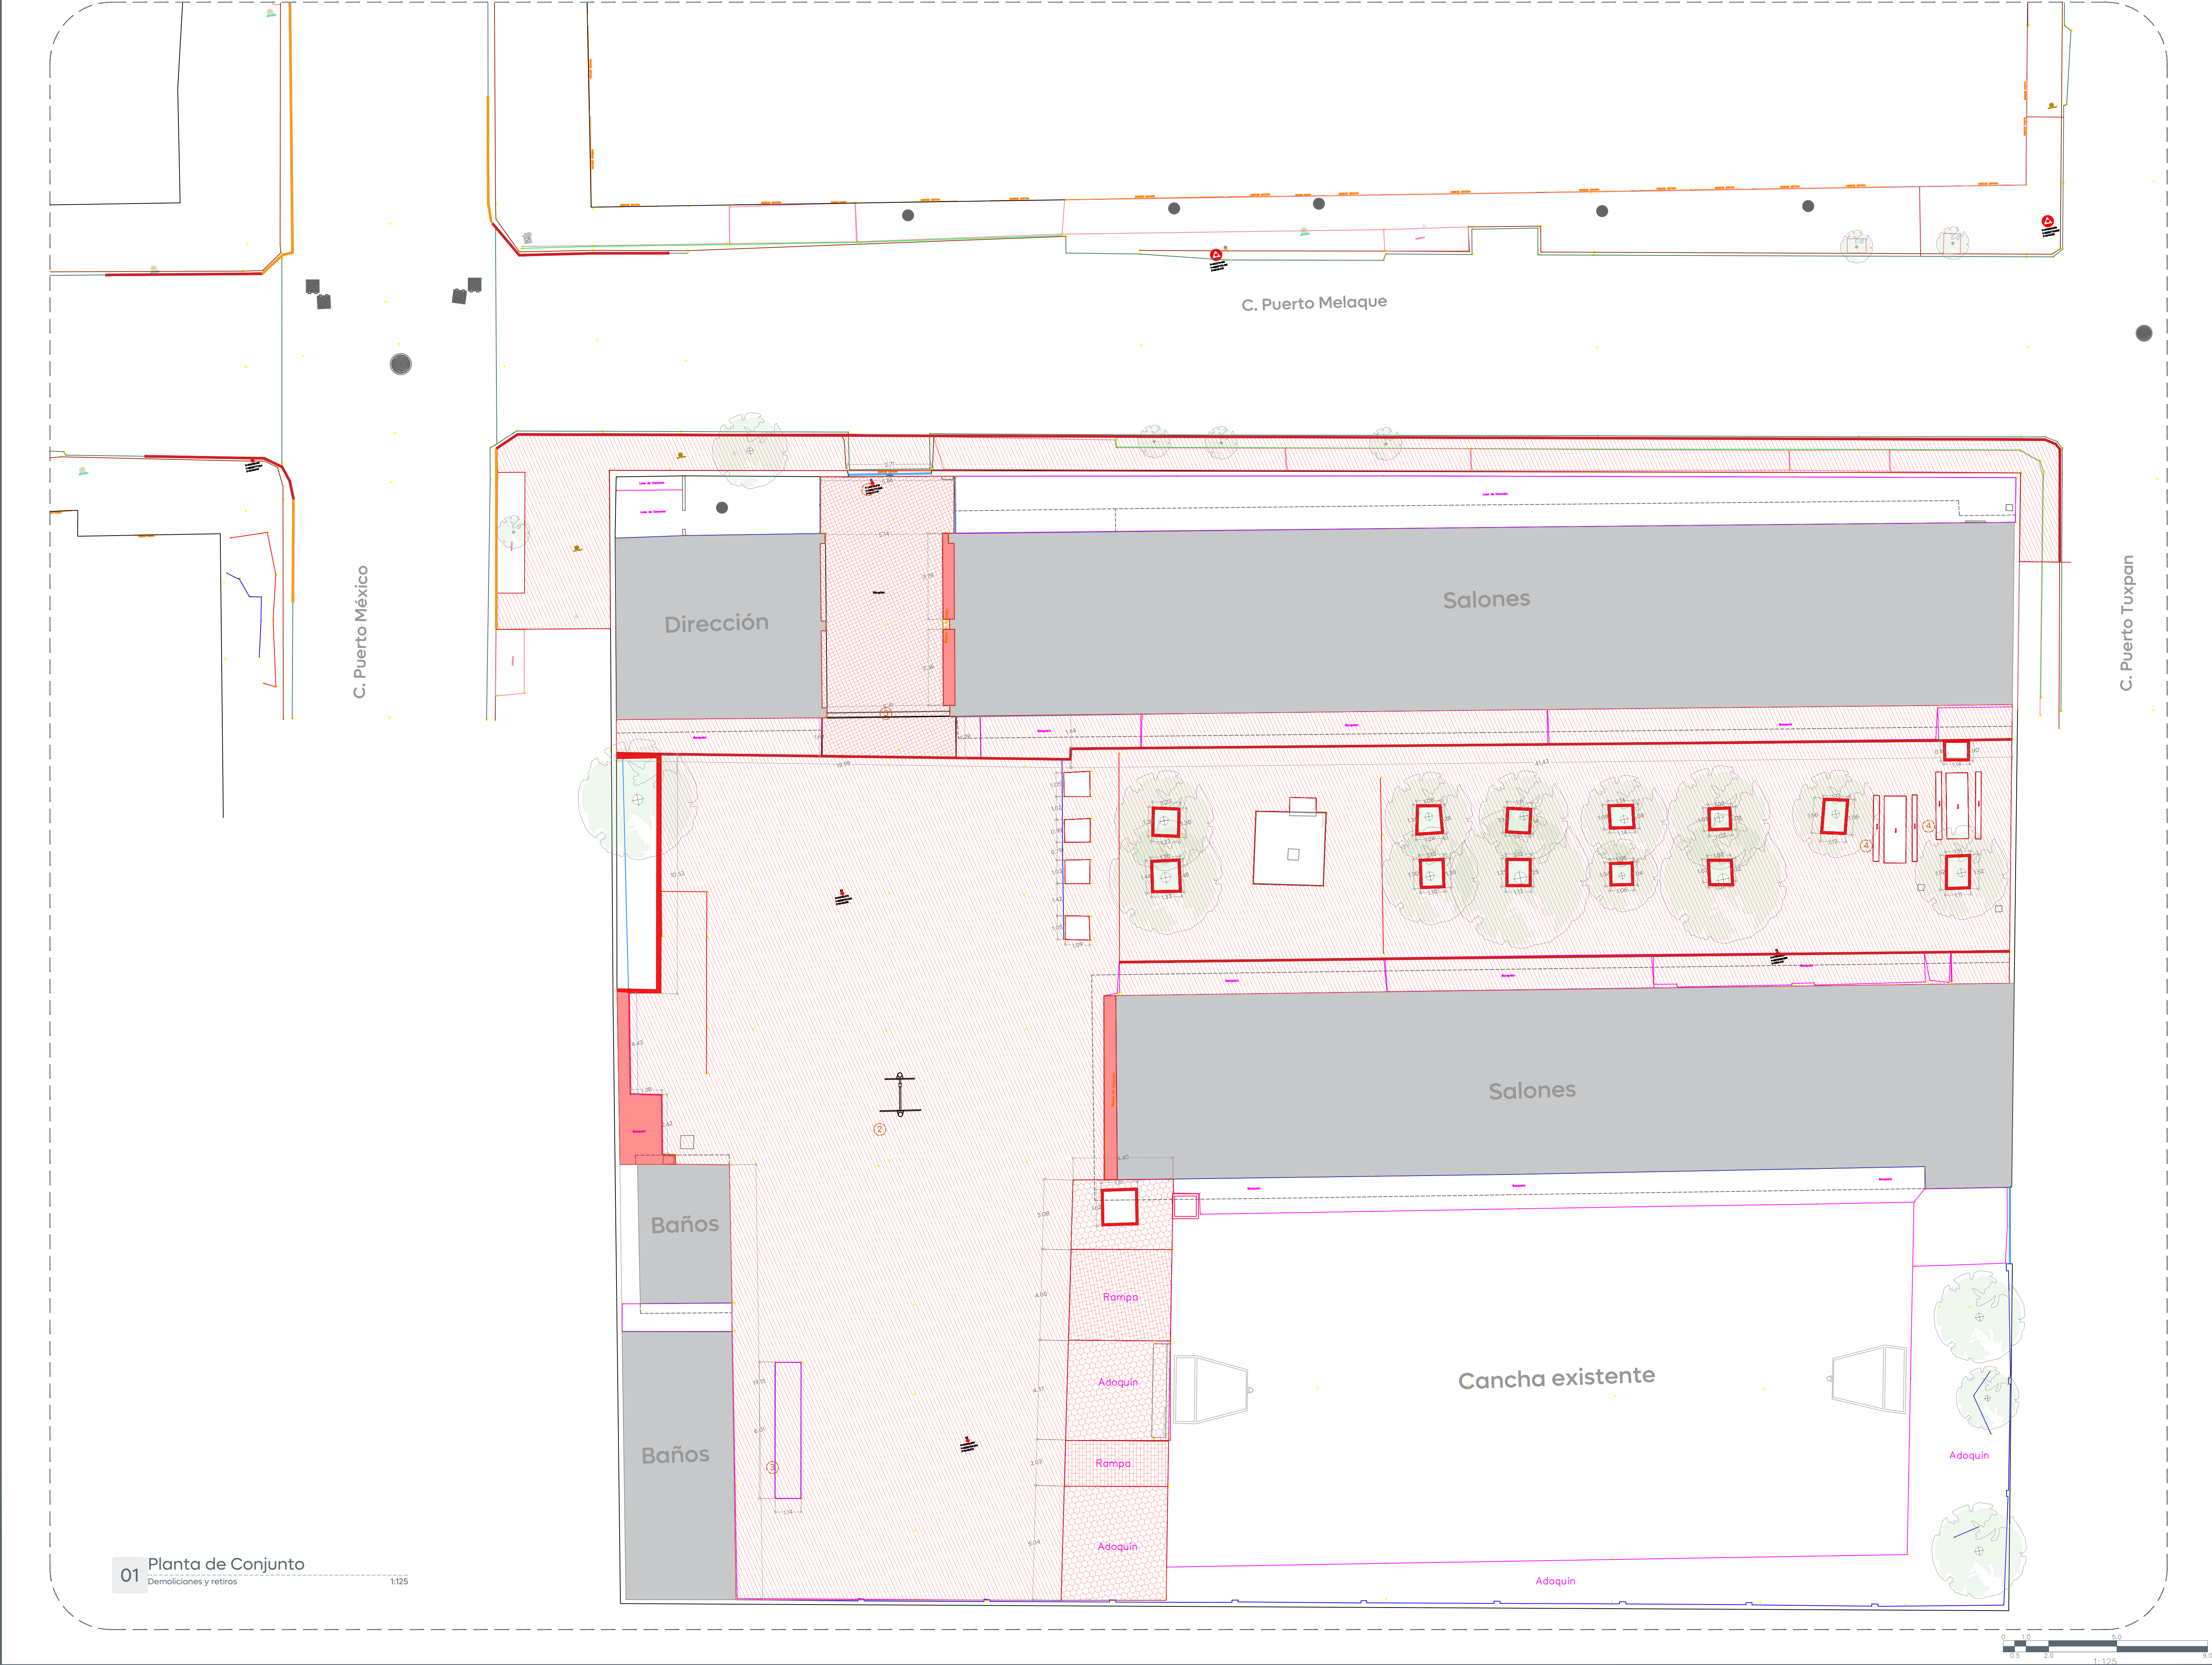






Gobierno de
Zapopan

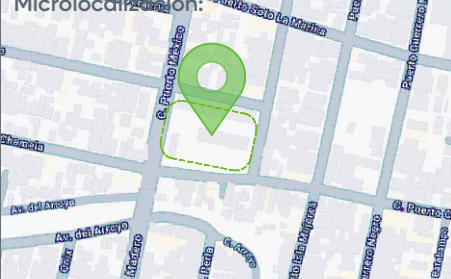


Obras Públicas
e Infraestructura
Gestión Integral de la Ciudad

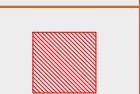
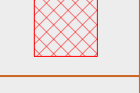
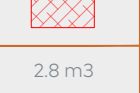
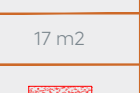
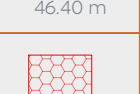
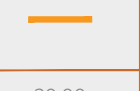
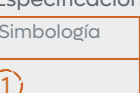
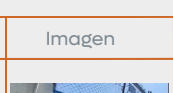
Macrolocalización:



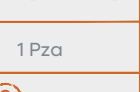
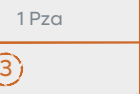
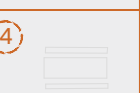
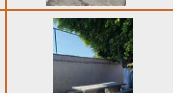
 
 
Microlocalización:



Alcances Generales/Simbología:

Simbología	Notas	Imagen
	Demolición de losa de concreto de 10 cm de espesor.	
125.4 m ³		
	Demolición de losa de ingreso de concreto y vitropiso.	
6.8 m ³		
	Demolición de rampa de concreto.	
2.8 m ³		
	Demolición de banquetón de concreto. Altura 0.50 cm.	
17 m ²		
	Demolición de machuelo en jardinería. Altura máxima 0.35 cm.	
46.40 m		
	Retiro de adoquín hexagonal.	
55 m ²		
	Demolición de machuelo prefabricado tipo I.	
137.15 m		
	Demolición de machuelo pecho de palma.	
30.00 m		

Especificaciones (elementos a retirar):

Simbología	Notas	Imagen
	Portón de ingreso (3.70 x 2.40 m)	
1 Pza		
	Canasta basquetbol doble	
1 Pza		
	Ejercitadores (Caminadoras y Elípticas)	
6 Pzas		
	Mesas de concreto (3.00m x 1.80m)	
2 Pzas		
	Barandal de herrería (5.40m x 1.50m)	
1 Pza		

Nombre del proyecto:

Estructura con lanaria, rehabilitación de cancha de usos múltiples/patio cívico, accesibilidad universal y obras complementarias en la Primaria Vicente Guerrero (T/M), clave 14DPR3312W, Primaria Sor Juana Inés de la Cruz (T/V), clave 14DPR3653T, calle Puerto México, colonia Miramar, municipio de Zapopan, Jalisco

Contenido del plano:

Planta de demoliciones y desmontajes

No. Contrato:

DOPI-MUN-RM-IE-LP-104-2025

Director de Obras Públicas e Infraestructura:

Ing. Ismael Jáuregui Castañeda

Jefe de la Unidad de Estudios y Proyectos:

Arq. Edwin Aguilar Escatel

Jefe de área:

Arq. Angela Jazmin Vargas Olmedo

Responsable del proyecto:

Arq. Karen Judith Labra Cazarez

Ubicación:

C. Puerto México
Col. Miramar, Zapopan, Jalisco

Fecha: Mayo 2025

Escala: 1:125

Cotas: Metros

Clave:

EE-EP-VG-EA-DEM

Escuelas con Estrella