



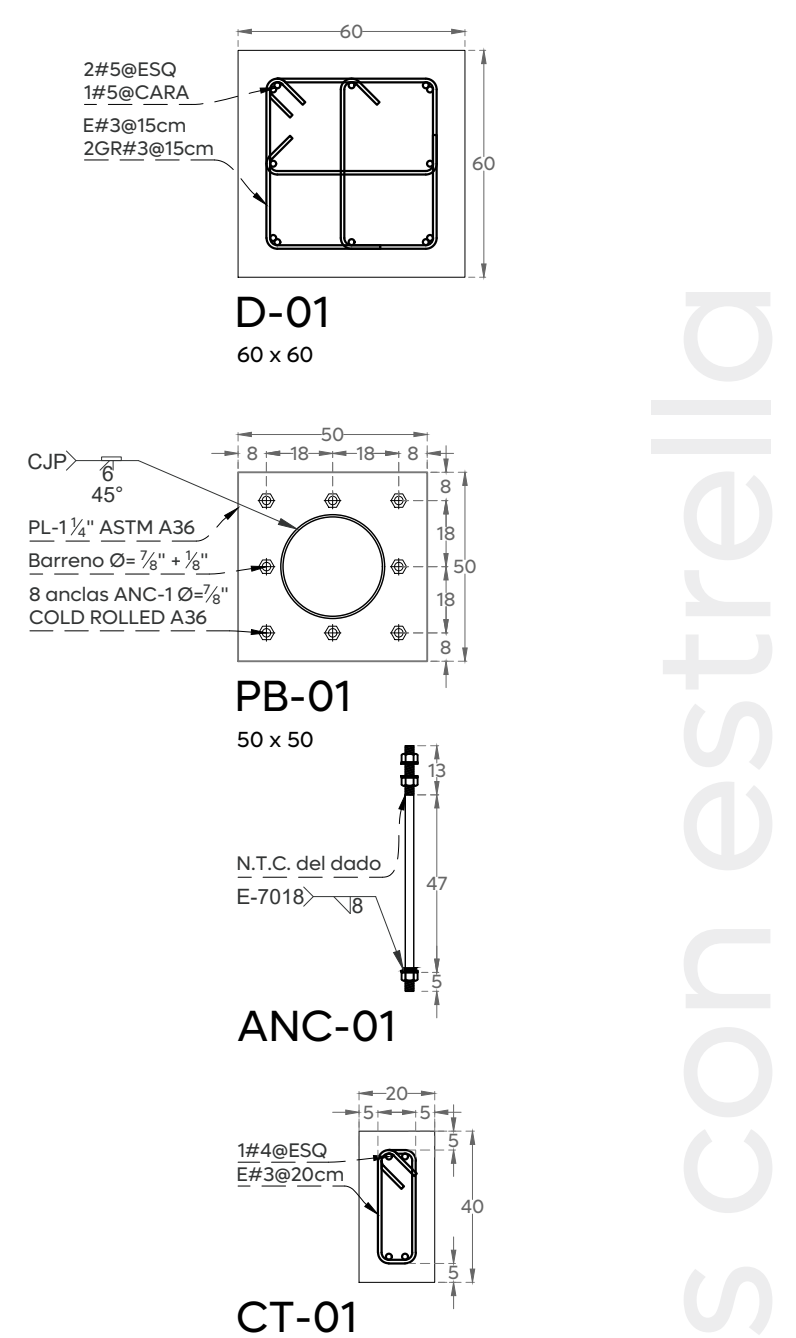


04 Dado, Placa base, Ancla, Contratrabe  
Detalles estructurales COTAS: cm Esc. 1:20




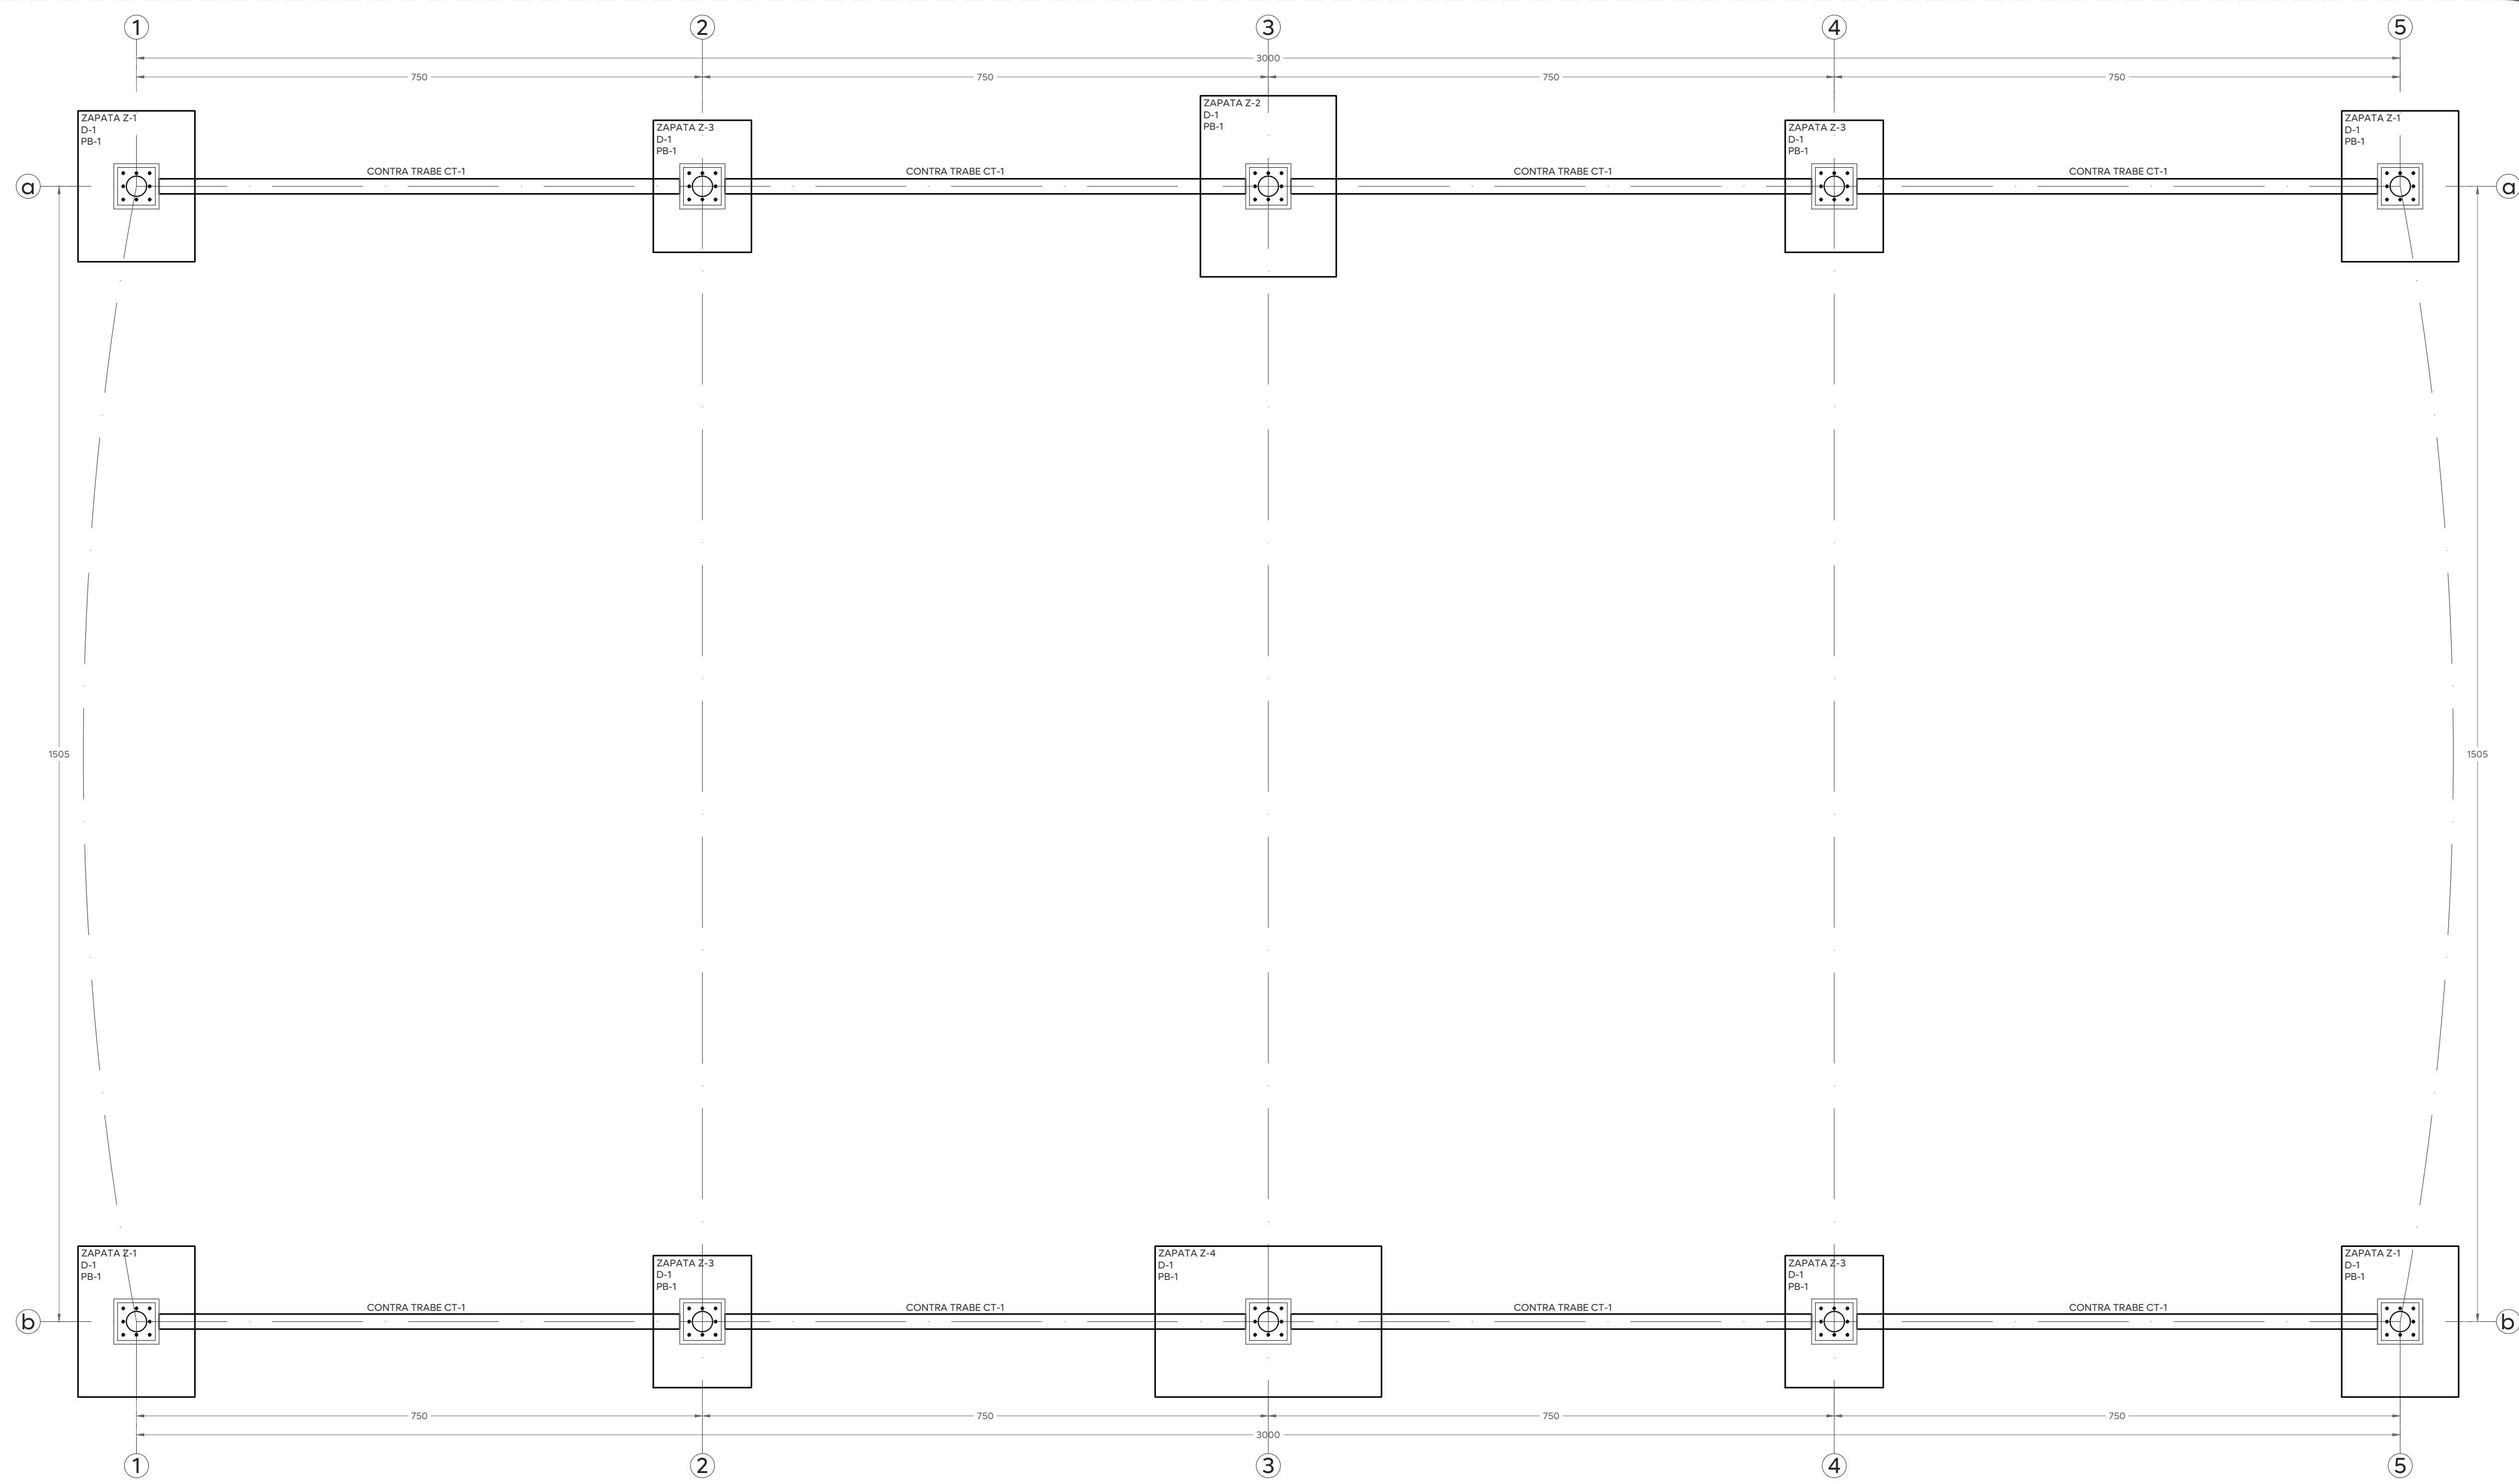

01 Planta de cimentación  
Estructural cotas: cm Esc. 1:50

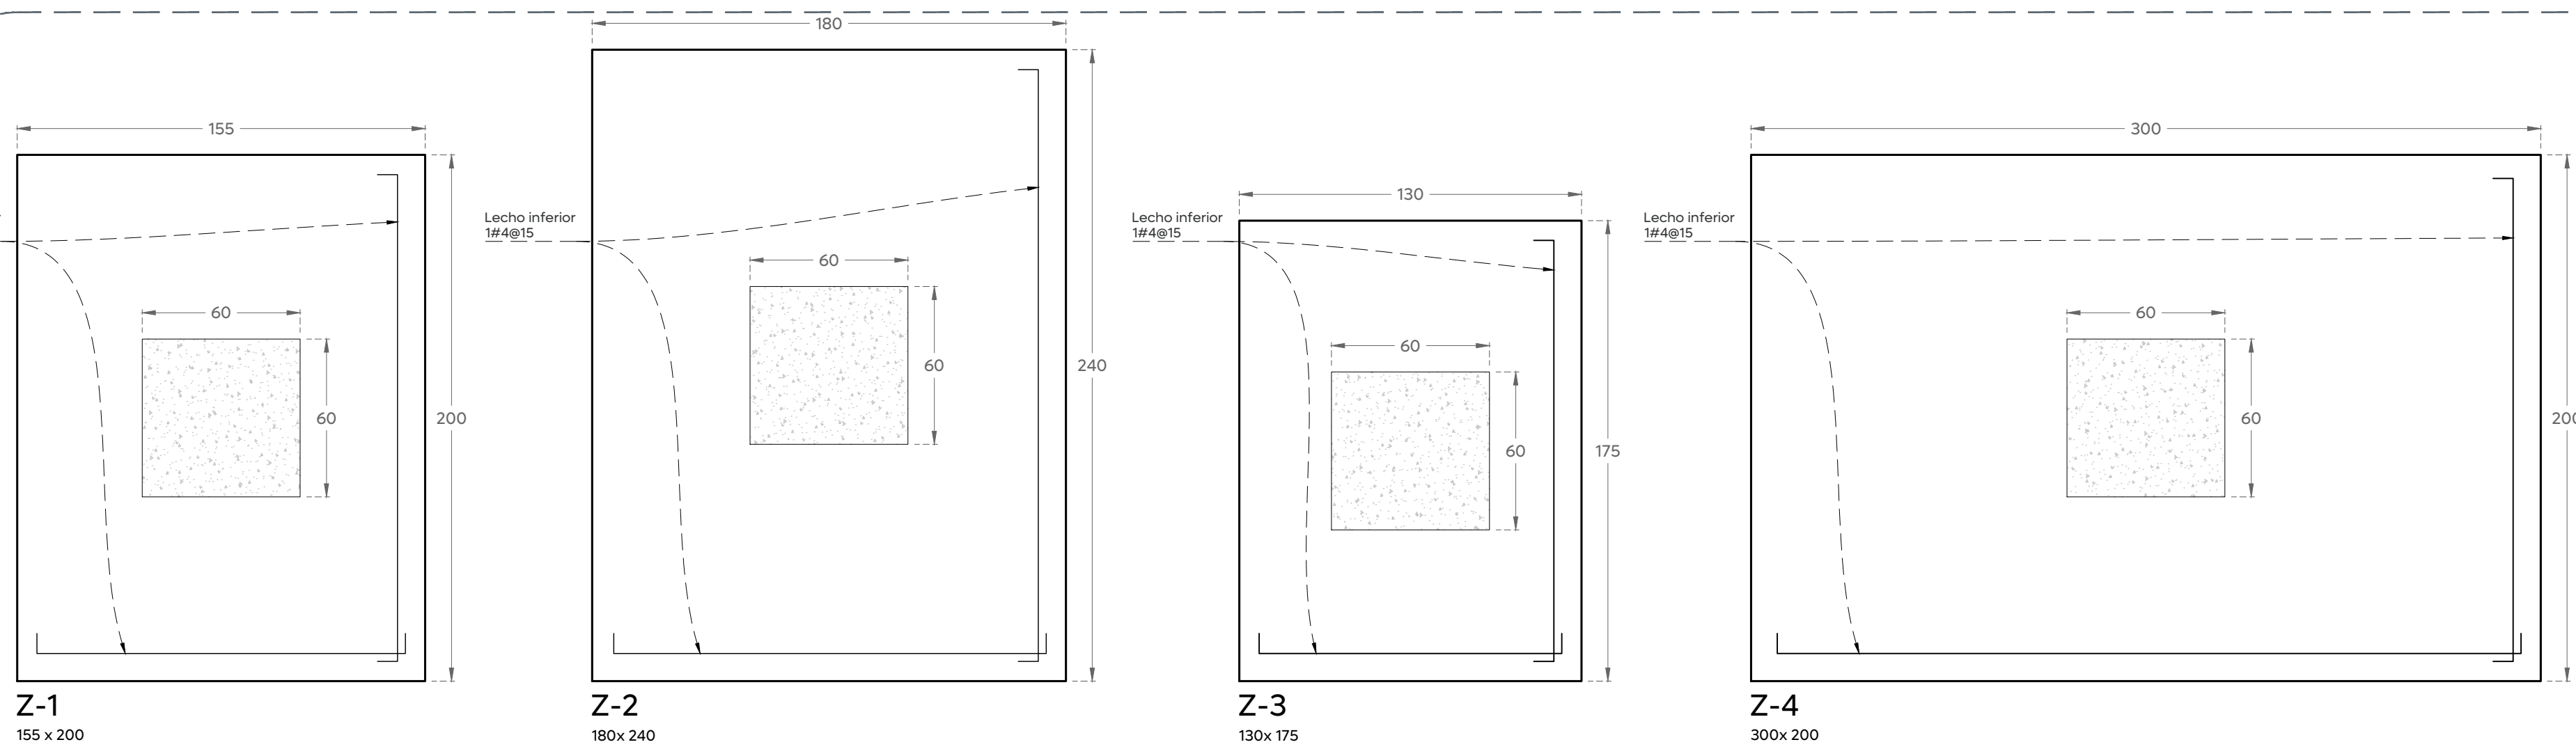

02 Detalle de zapatas  
Detalles estructurales COTAS: cm Esc. 1:20

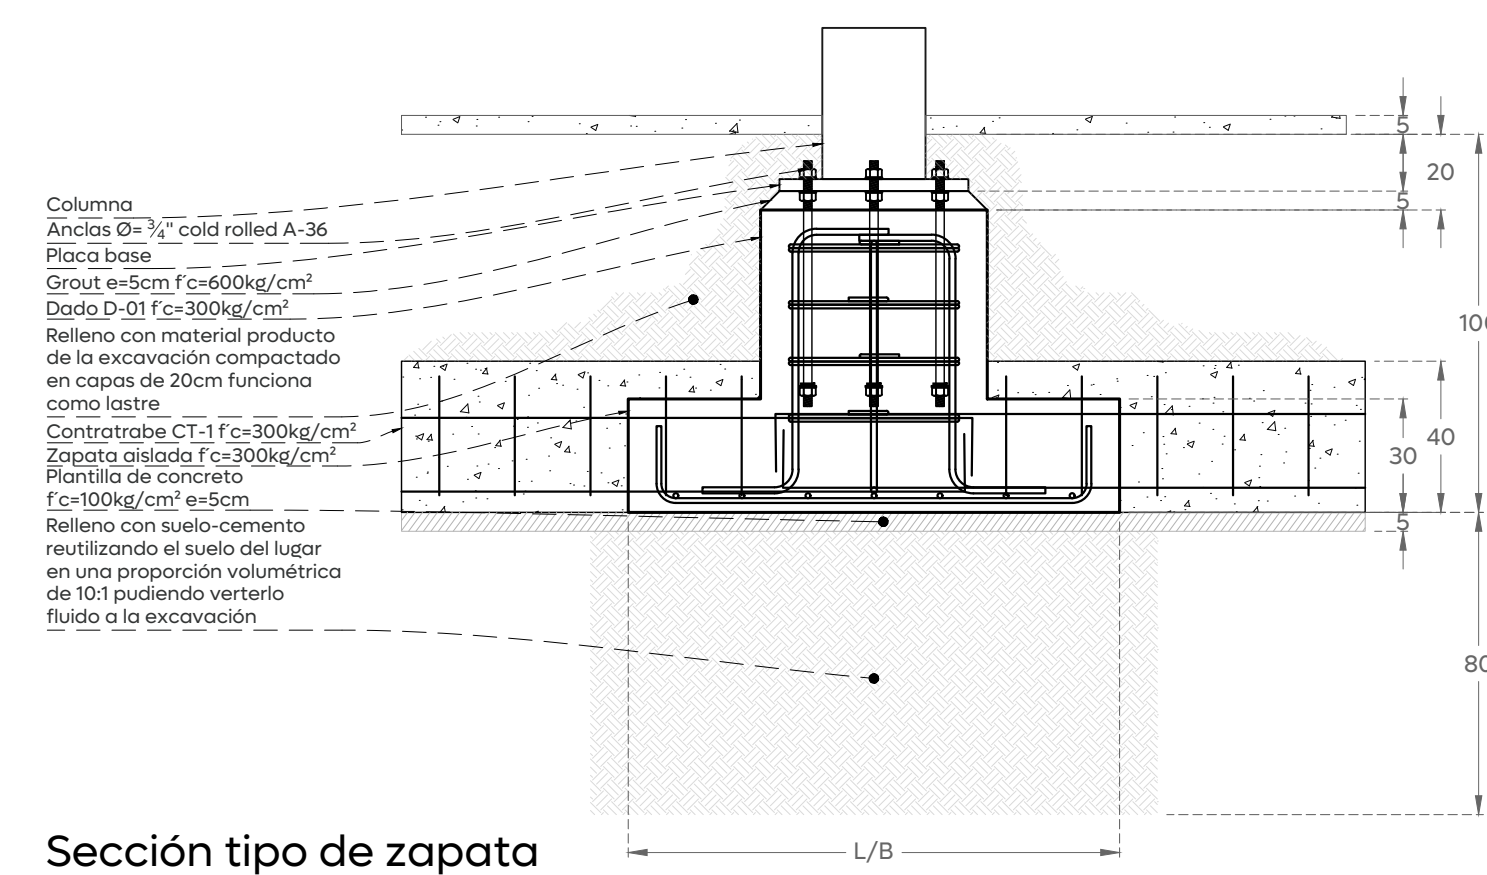

03 Detalle de zapatas  
Detalles estructurales COTAS: cm Esc. 1:20