



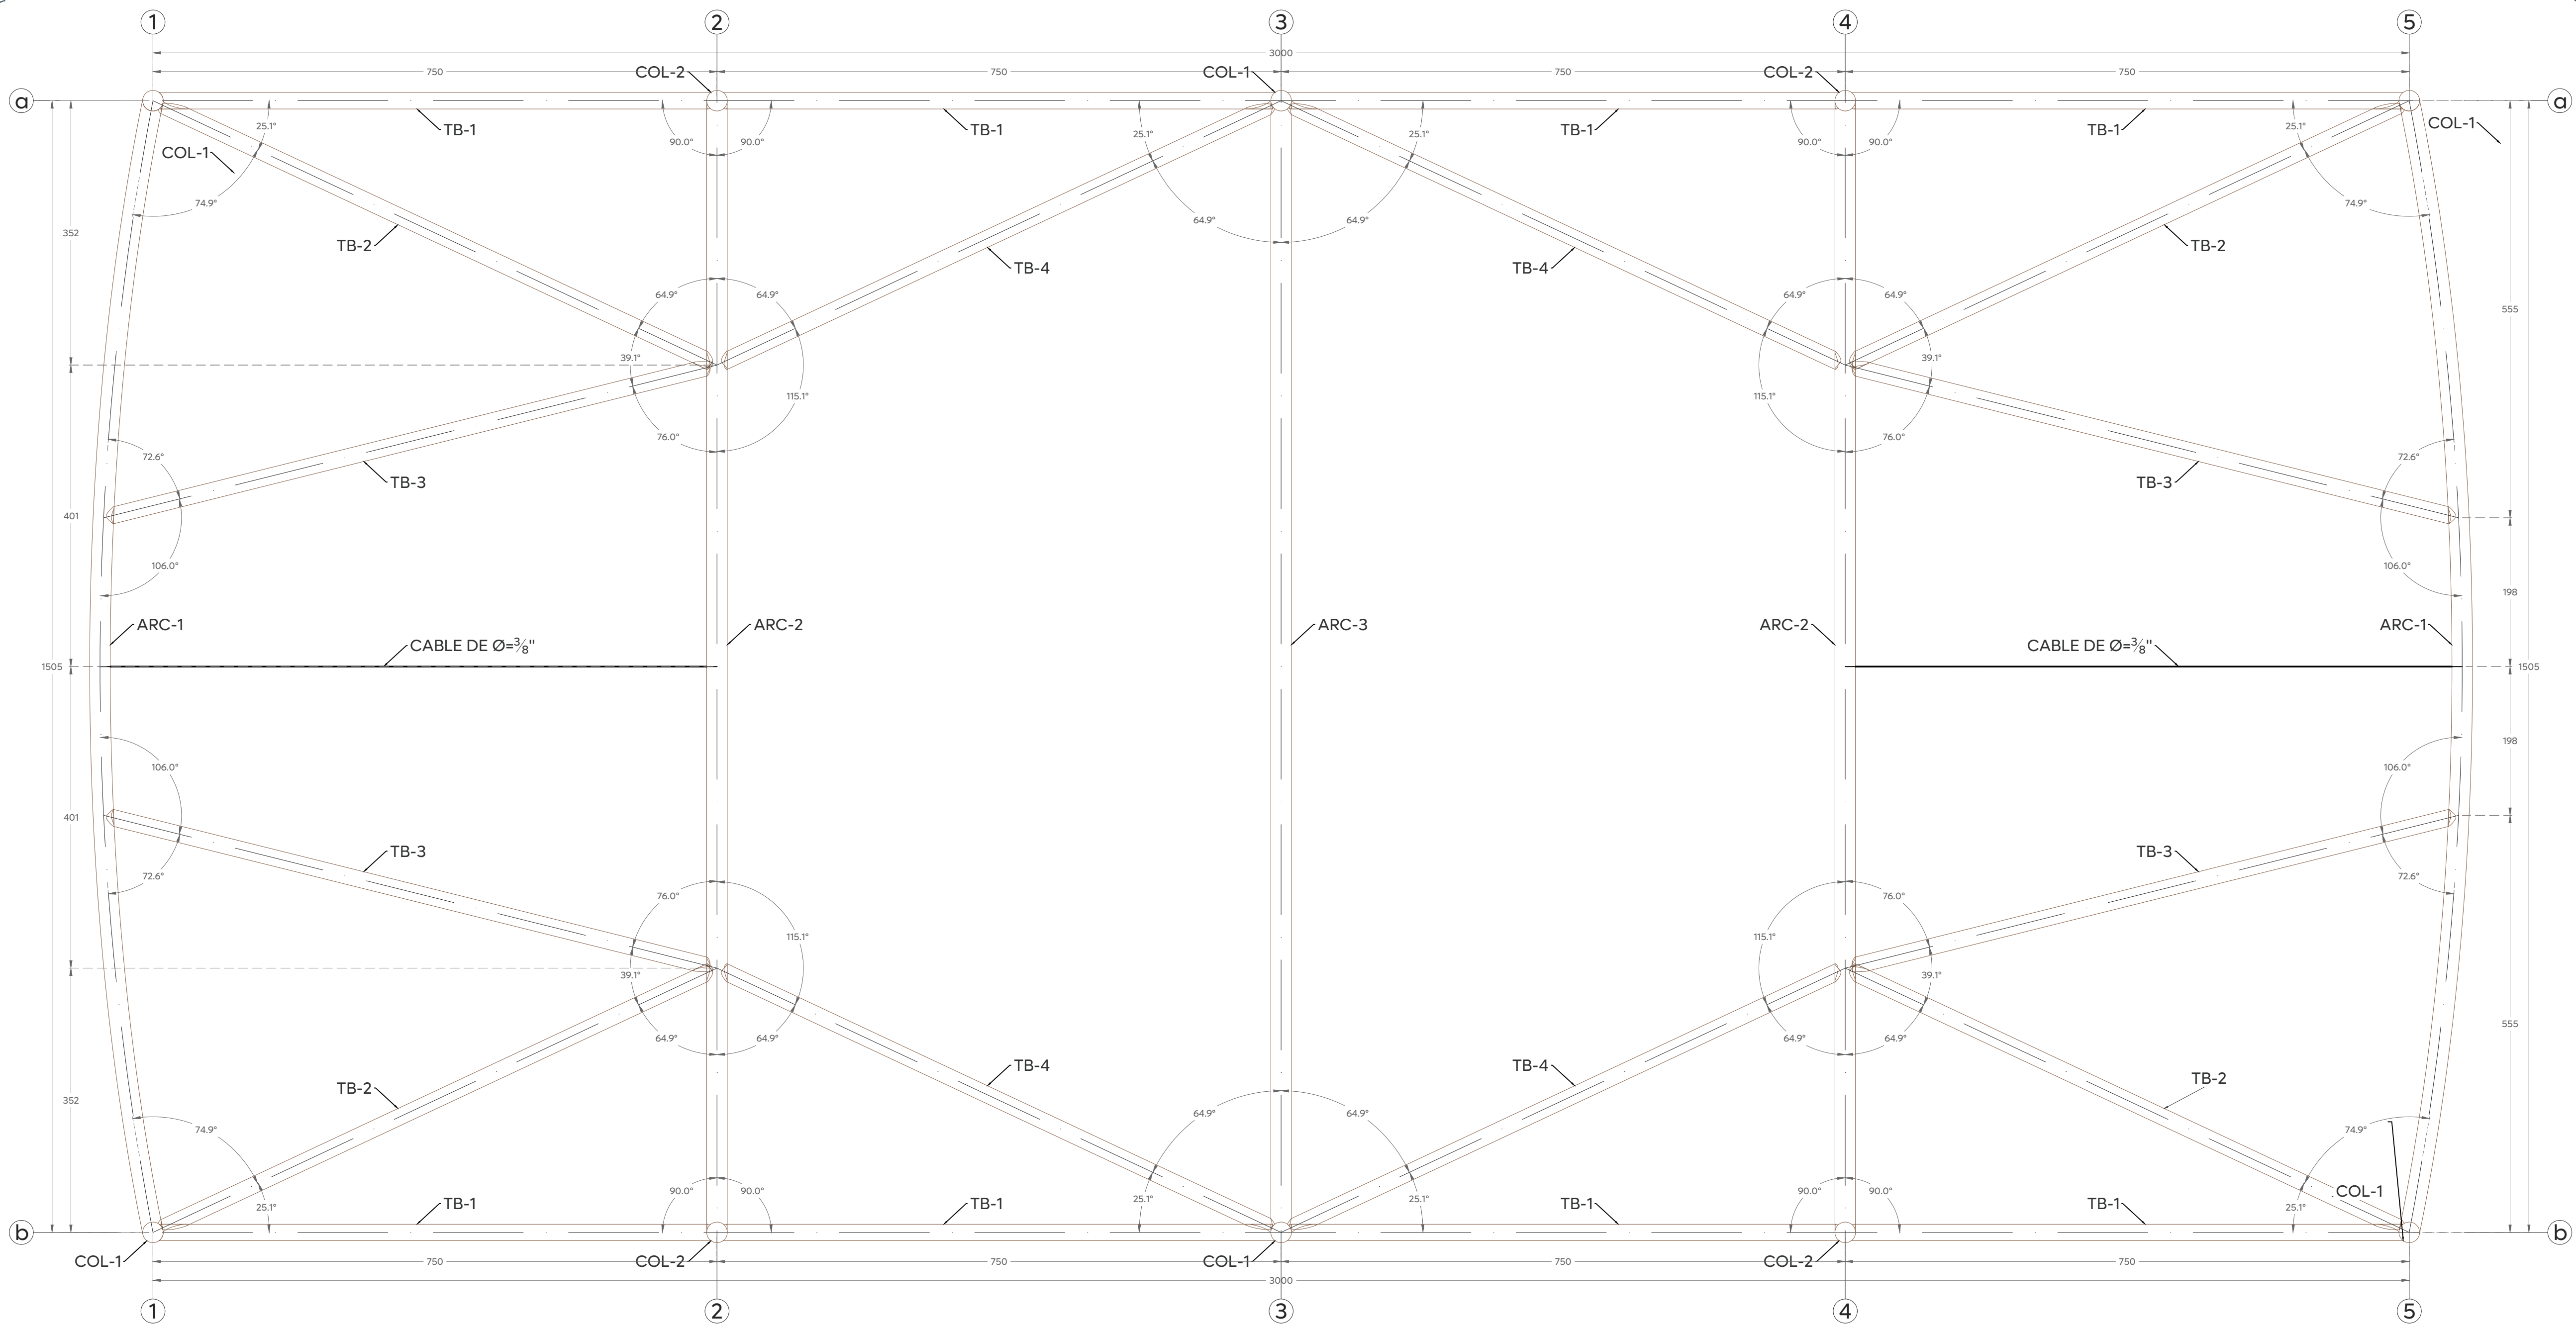

01 Planta estructural

Estructural cotas: cm

Escala: 1:50

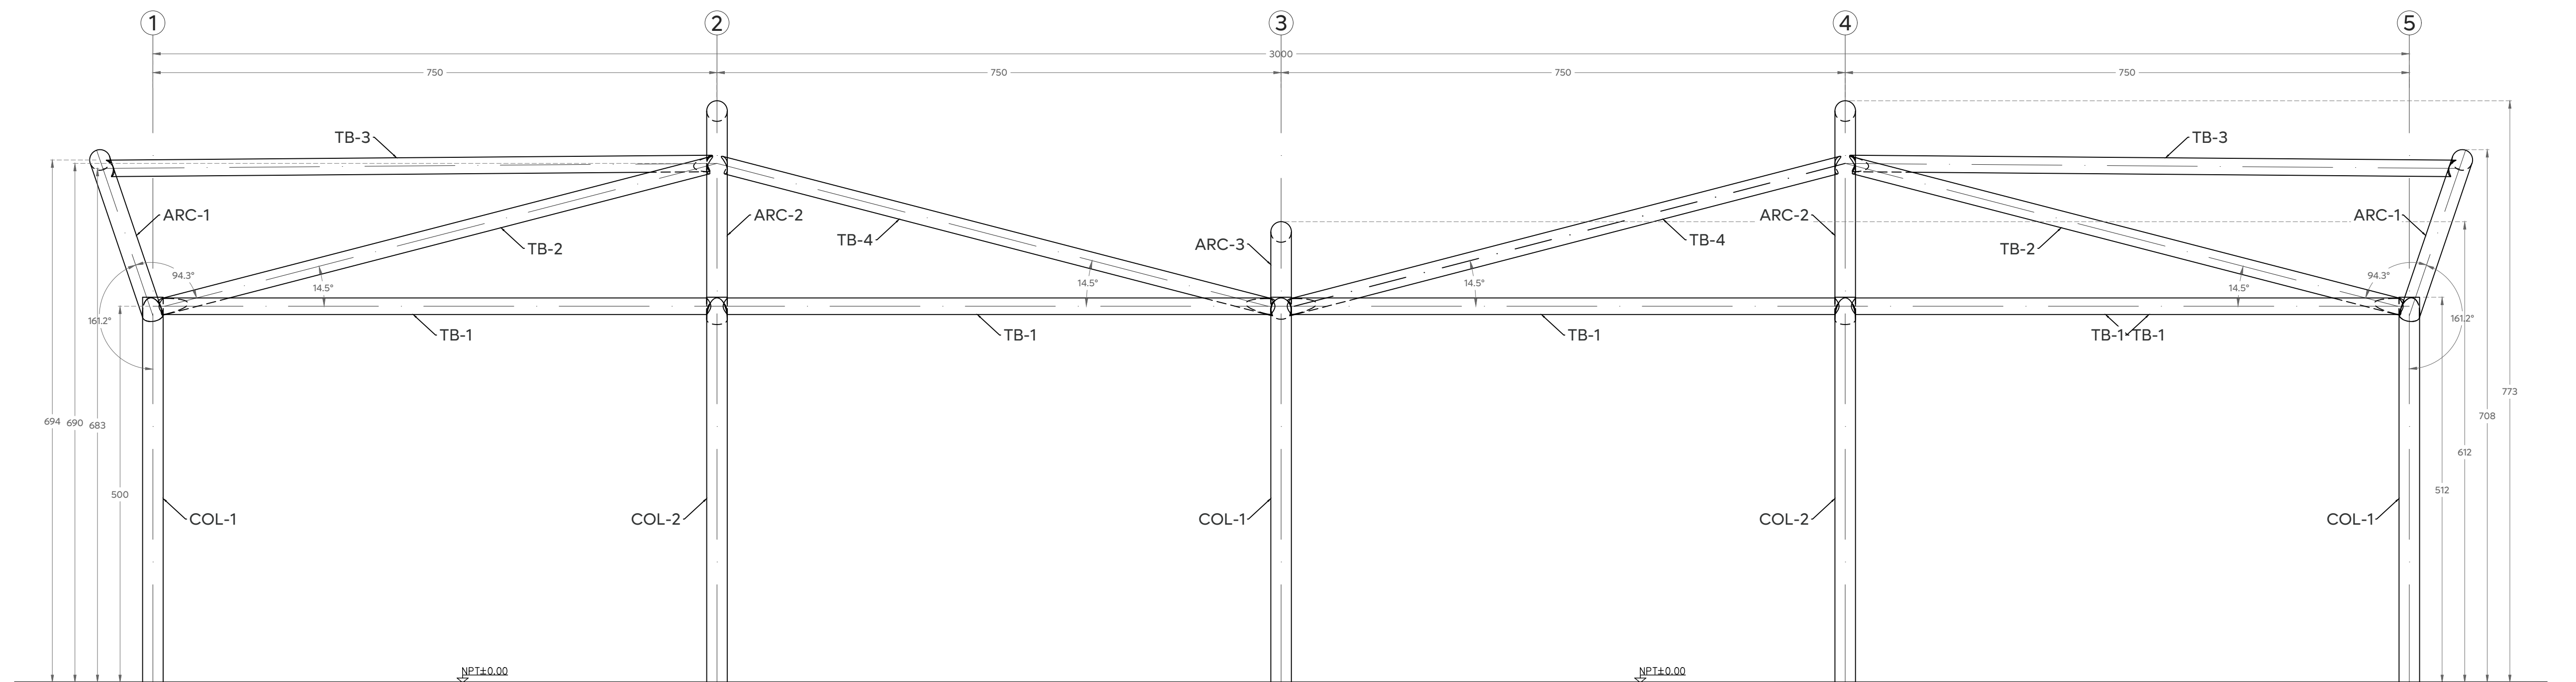

02 Alzado lateral

Estructura de lonaría COTAS: cm

Escala: 1:50