

Notas:

Consultar especificaciones del proyecto en plano EE-EP-RFCI-EST-00.


Consultar detalles de conexiones en el plano EE-EP-RFCI-EST-04.

En toda la estructura metálica aplicar pintura anticorrosiva a dos manos en color "Cencero 312-04" o similar, previa aplicación de primario.


La membrana a utilizar será PRECONTRAIINT ADVANCED 902 S2 FERRARI, Color Gris Lerma (Produccion Especial) o similar.

Escuelas con estrella

Nombre del proyecto: Estructura con lonarío, rehabilitación de cancha de usos múltiples/patio cívico, accesibilidad universal y obras complementarias en la Primaria Vicente Guerrero (T/M), clave 14DPR3312W, Primaria Sor Juana Inés de la Cruz (T/V), clave 14DPR3653T	
Contenido del plano:	
Planta membrana y detalle de fijación	
No. Contrato:	
DOPI-MUN-RM-IE-LP-104-2025	
Director de Obras Públicas e Infraestructura:	
Ing. Ismael Jáuregui Castañeda	
Jefe de la Unidad de Estudios y Proyectos:	
Arq. Edwin Aguilar Escatel	
Jefe de área:	Empresa responsable del proyecto:
Arq. Angela Jazmin Vargas Olmedo	Ing. Angel Roberto Rosas Matus
Ubicación:	
Calle Puerto México, Col. Miramar, Zapopan, Jalisco	
Fecha: Mayo 2025	Clave:
Escala: Indicada	
Cotas: Metros	
EE-EP-VG-ES-06	

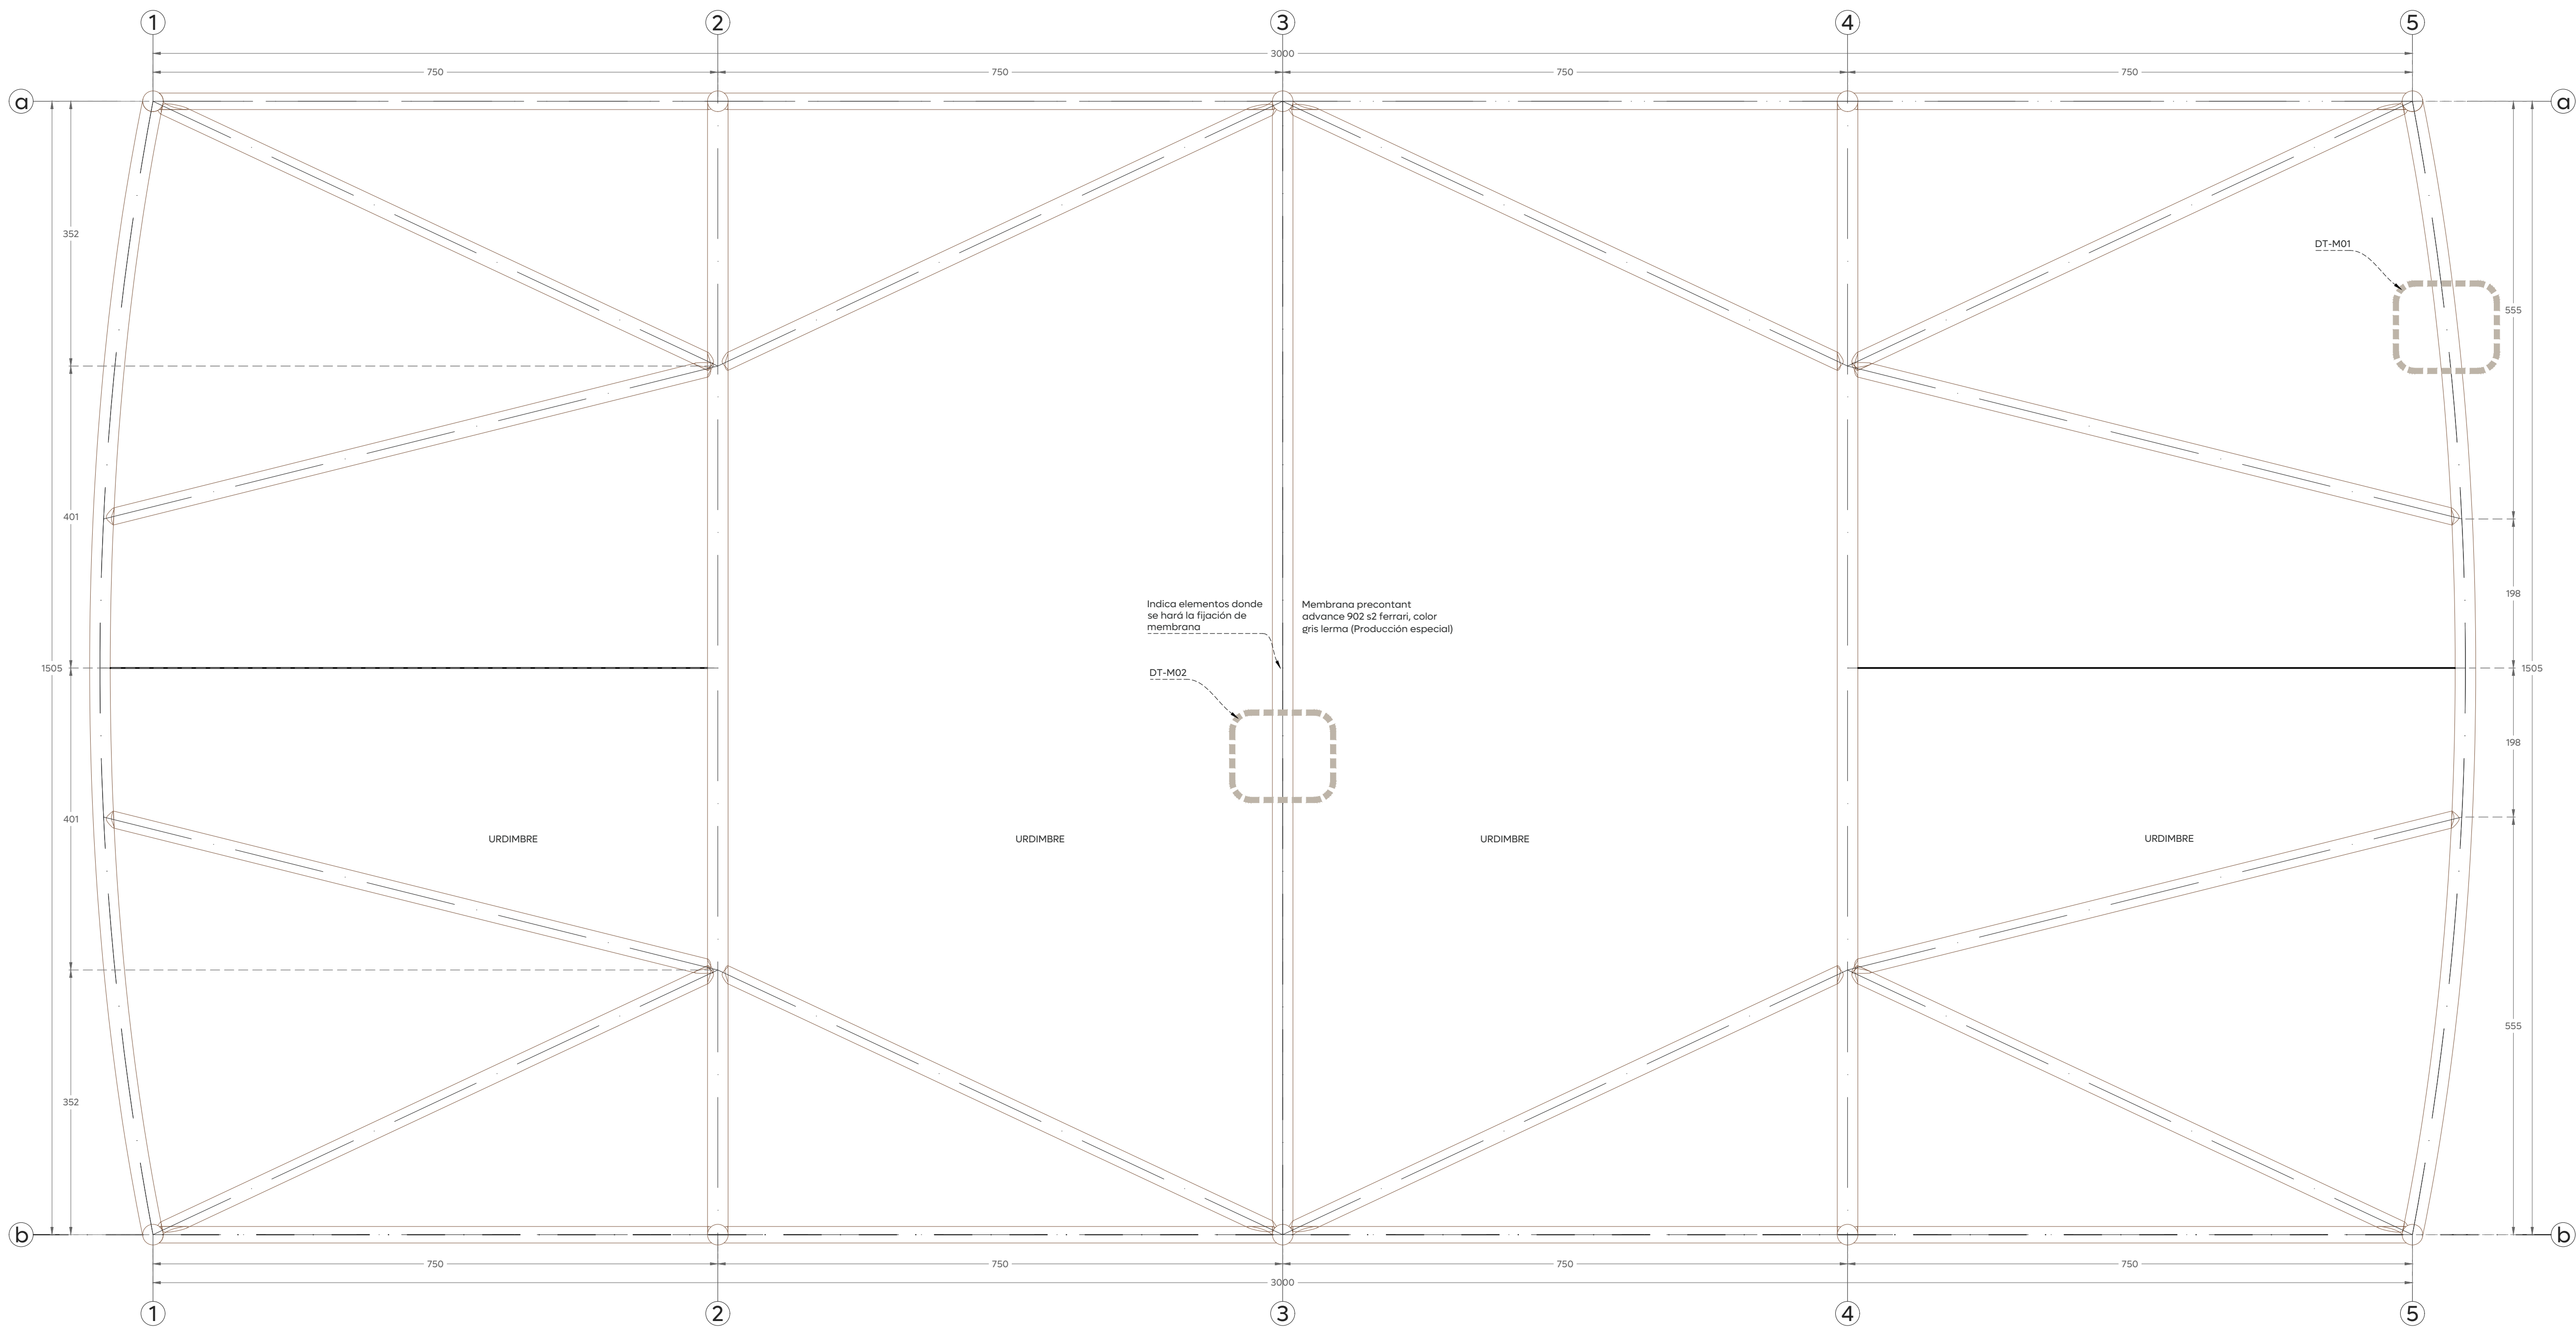

01 Planta de membrana
Estructural cotas: cm Esc. 1:50

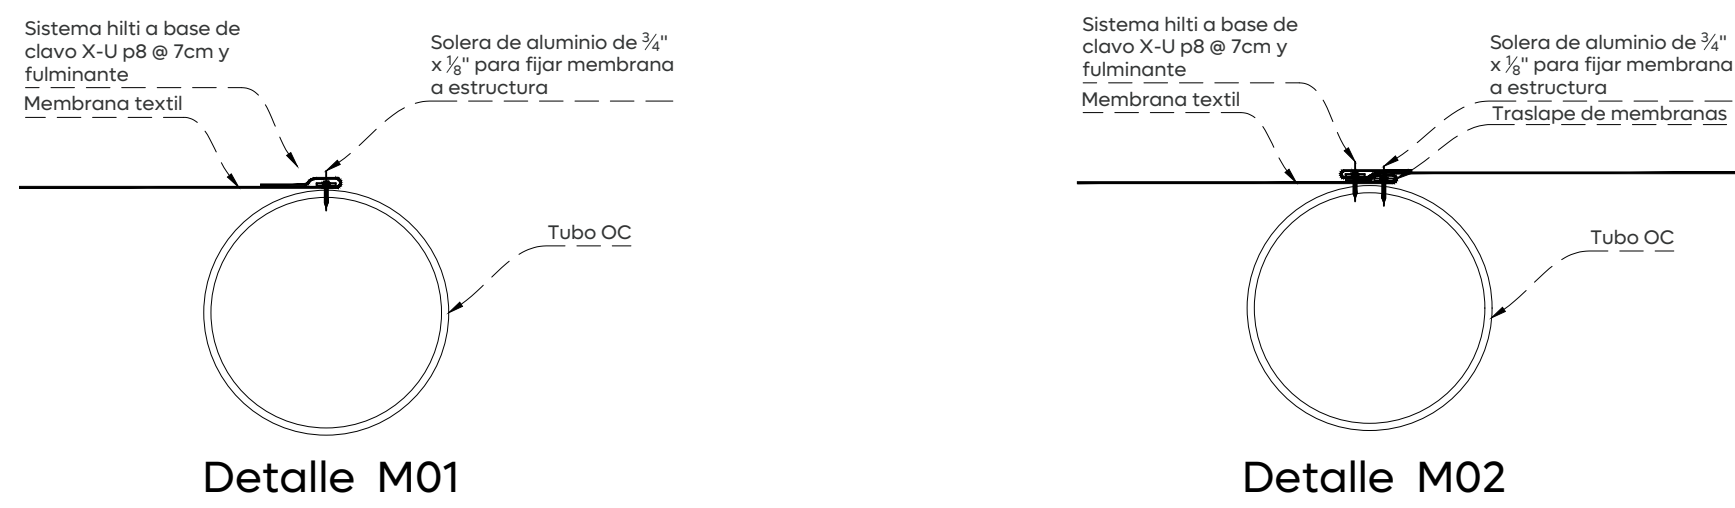

02 Detalle de fijación de membrana, simple M01 y doble M02
Detalle de construcción Esc. 1:20