

Notas:





Consultar especificaciones del proyecto en plano EE-EP-RFCI-EST-00.

Consultar detalles de conexiones en el plano EE-EP-RFCI-EST-04.

En toda la estructura metálica aplicar pintura anticorrosiva a dos manos en color "Cencero 312-04" o similar, previa aplicación de primario.

La membrana a utilizar será PRECONSTRAINT ADVANCED 902 S2 FERRARI, Color Gris Lerma (Producción Especial) o similar.

Escuelas con estrella

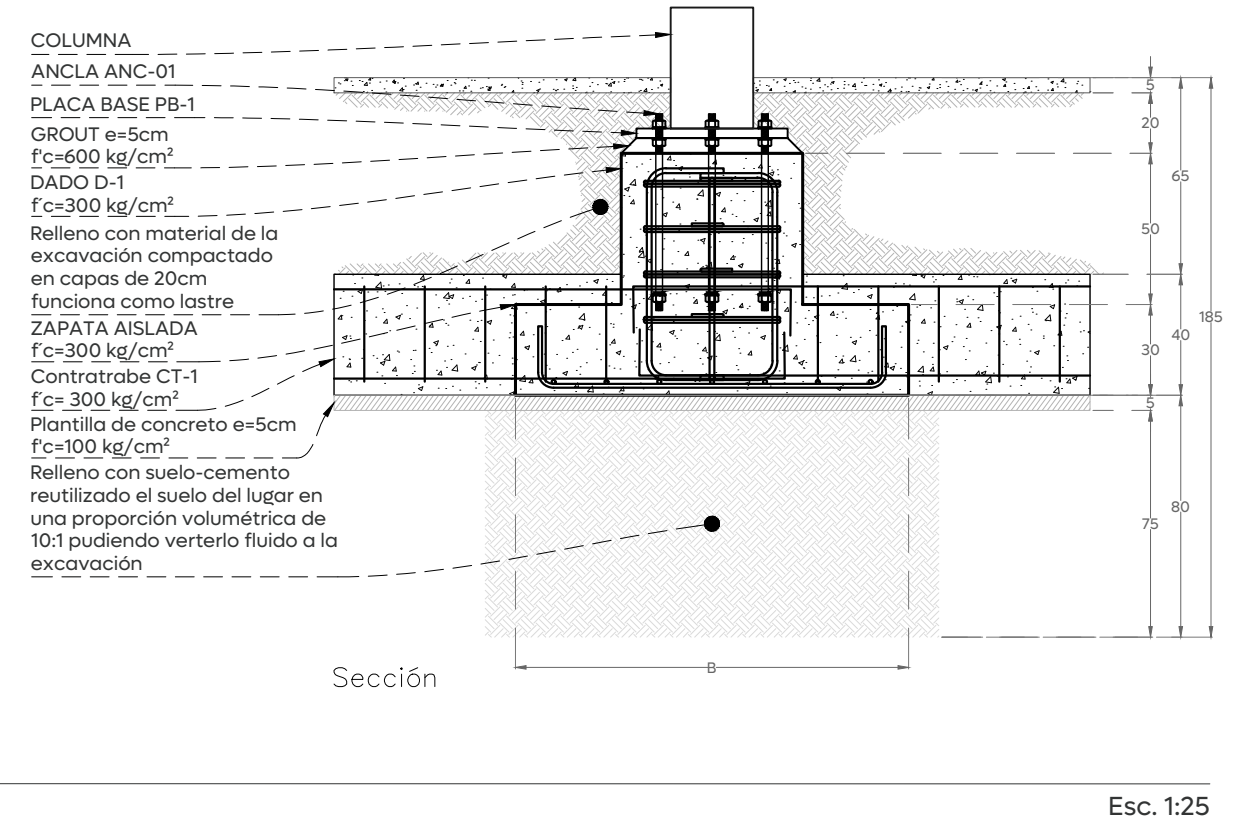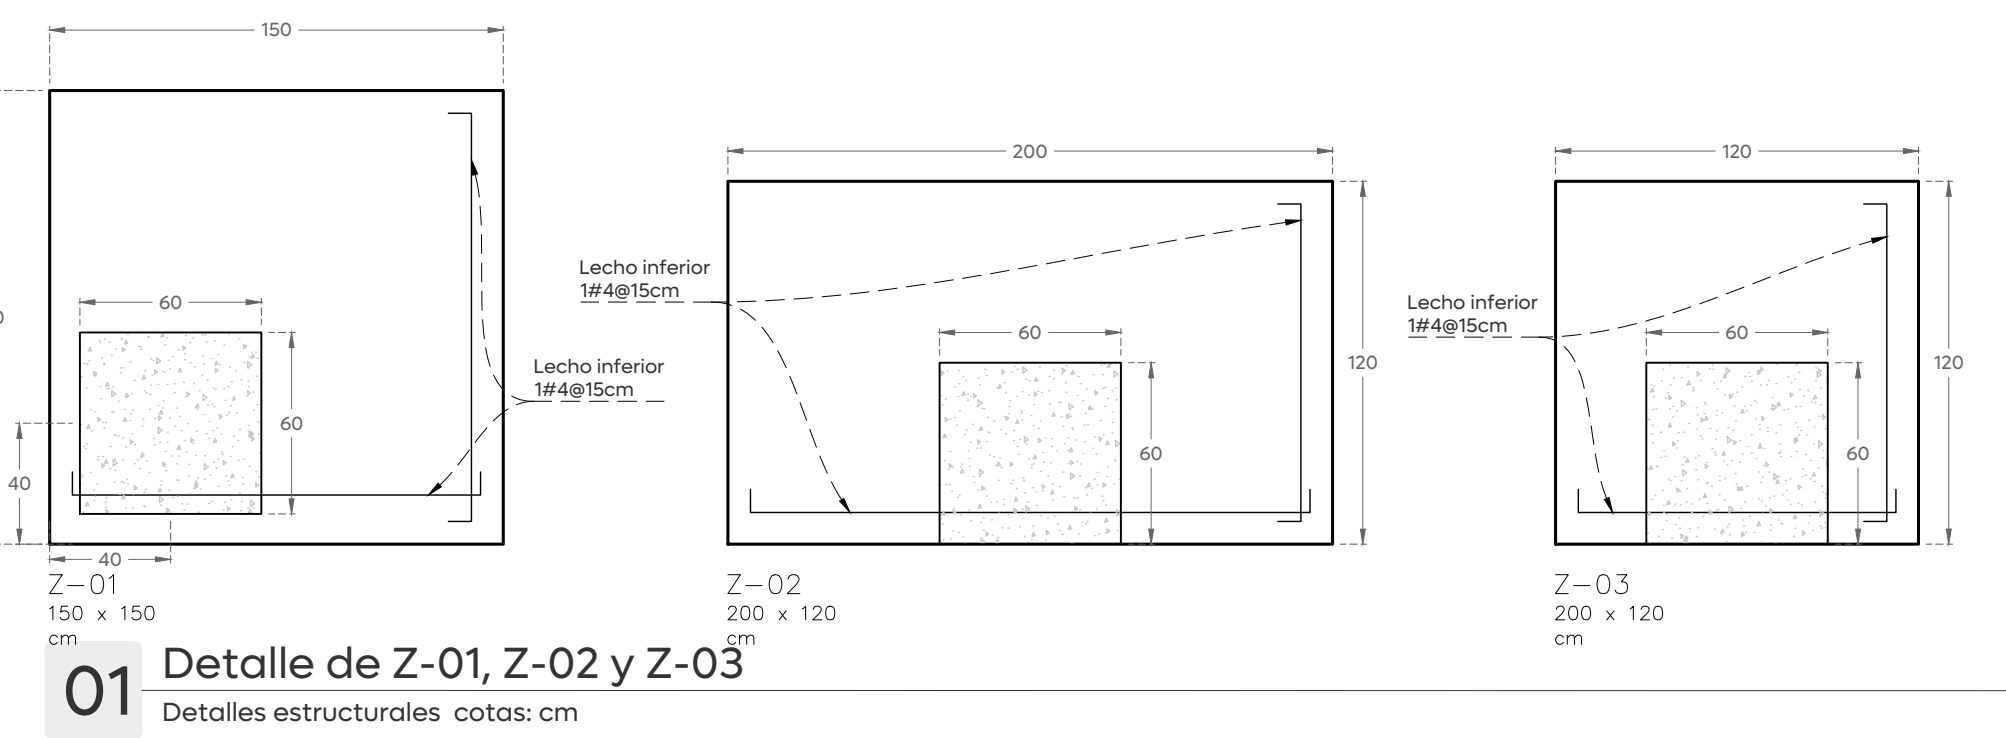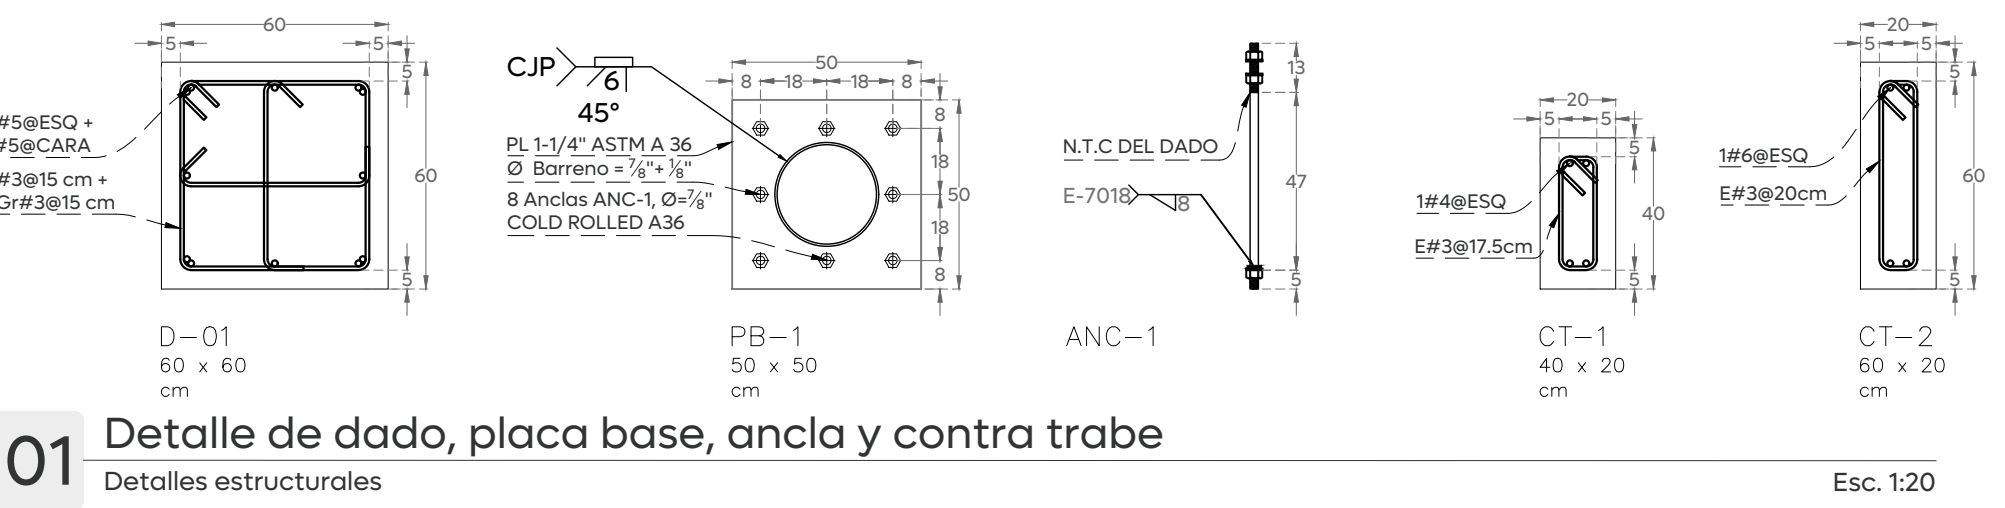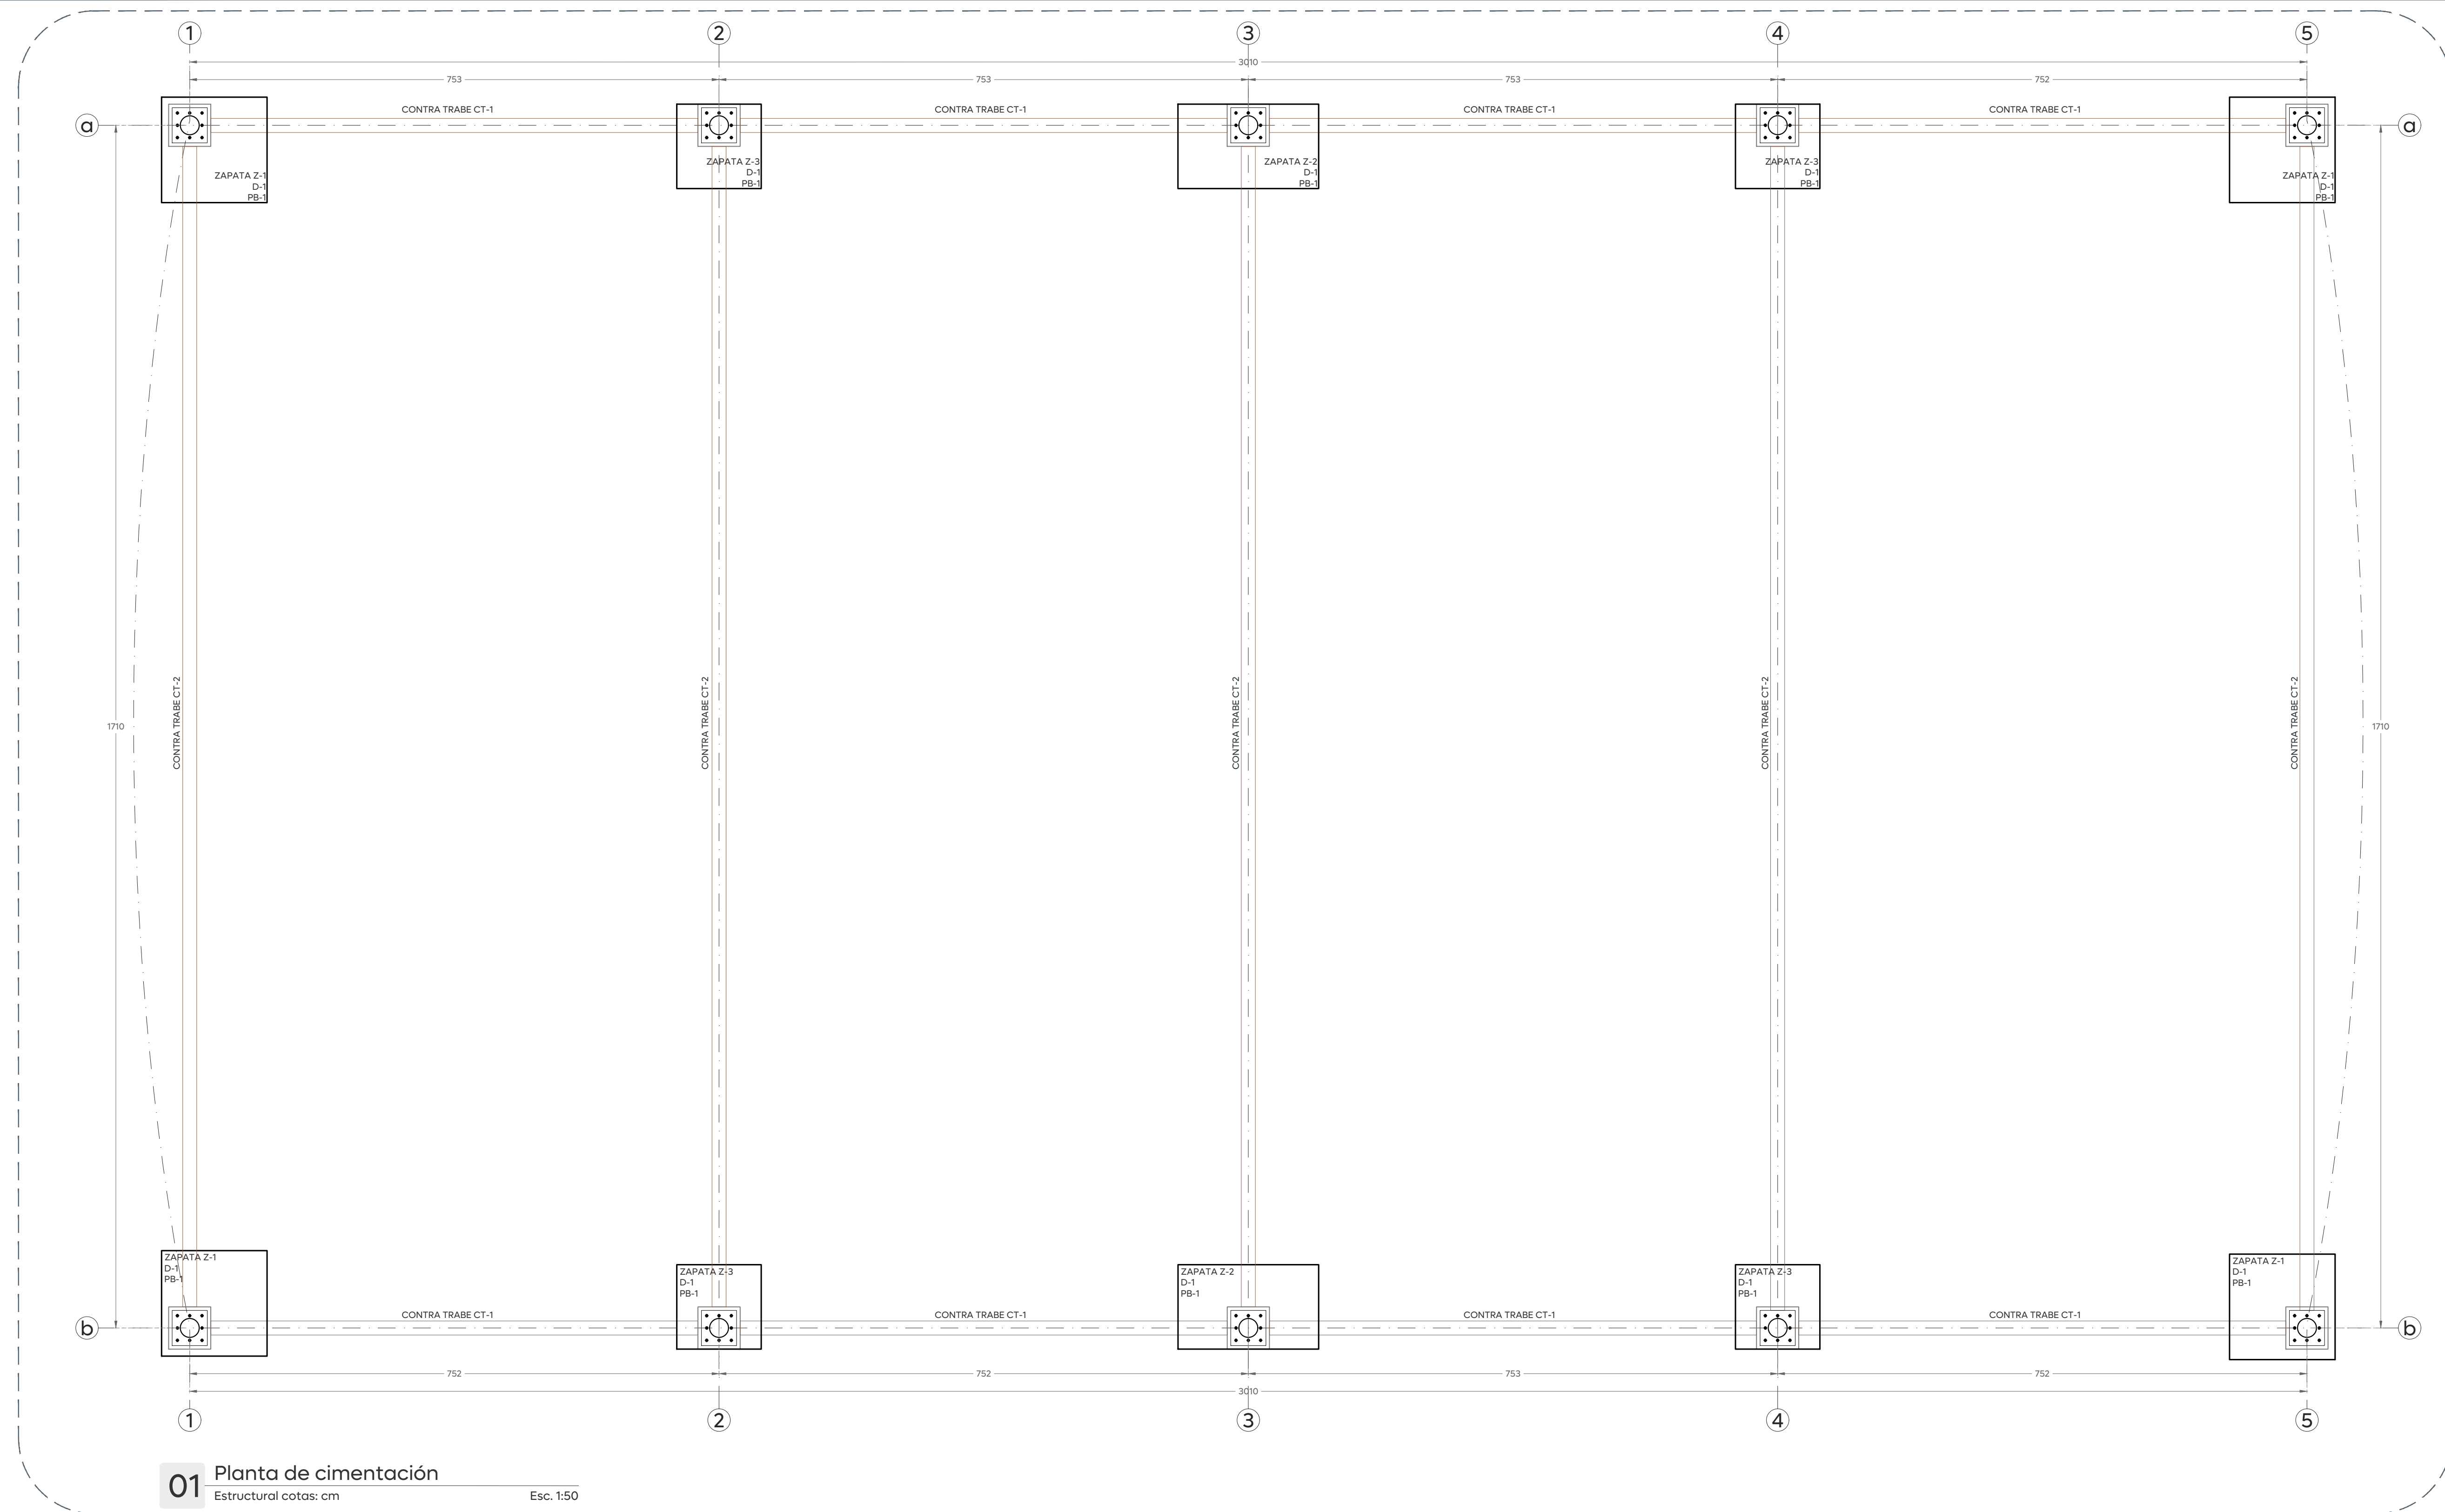

Nombre del proyecto: Estructura con lonaría, rehabilitación de cancha de usos múltiples/patio cívico, accesibilidad universal y obras complementarias en la Primaria Ramón Corona, clave 140PR1406X	
Contenido del plano:	
Planta y detalles de cimentación	
No. Contrato:	
DOPI-MUN-RM-IE-LP-106-2025	
Director de Obras Públicas e Infraestructura:	
Ing. Ismael Jáuregui Castañeda	
Jefe de la Unidad de Estudios y Proyectos:	
Arq. Edwin Aguilar Escatrel	
Jefe de área:	Empresa responsable del proyecto:
Arq. Angela Jazmin Vargas Olmedo	Ing. Angel Roberto Rosas Matus
Ubicación:	
Av. General Ramón Corona, La Mojonera, Zapopan, Jalisco.	
Fecha: Mayo 2025	Clave:
Escala: Indicada	Cotas: cm
EE-EP-RC-ES-02	