


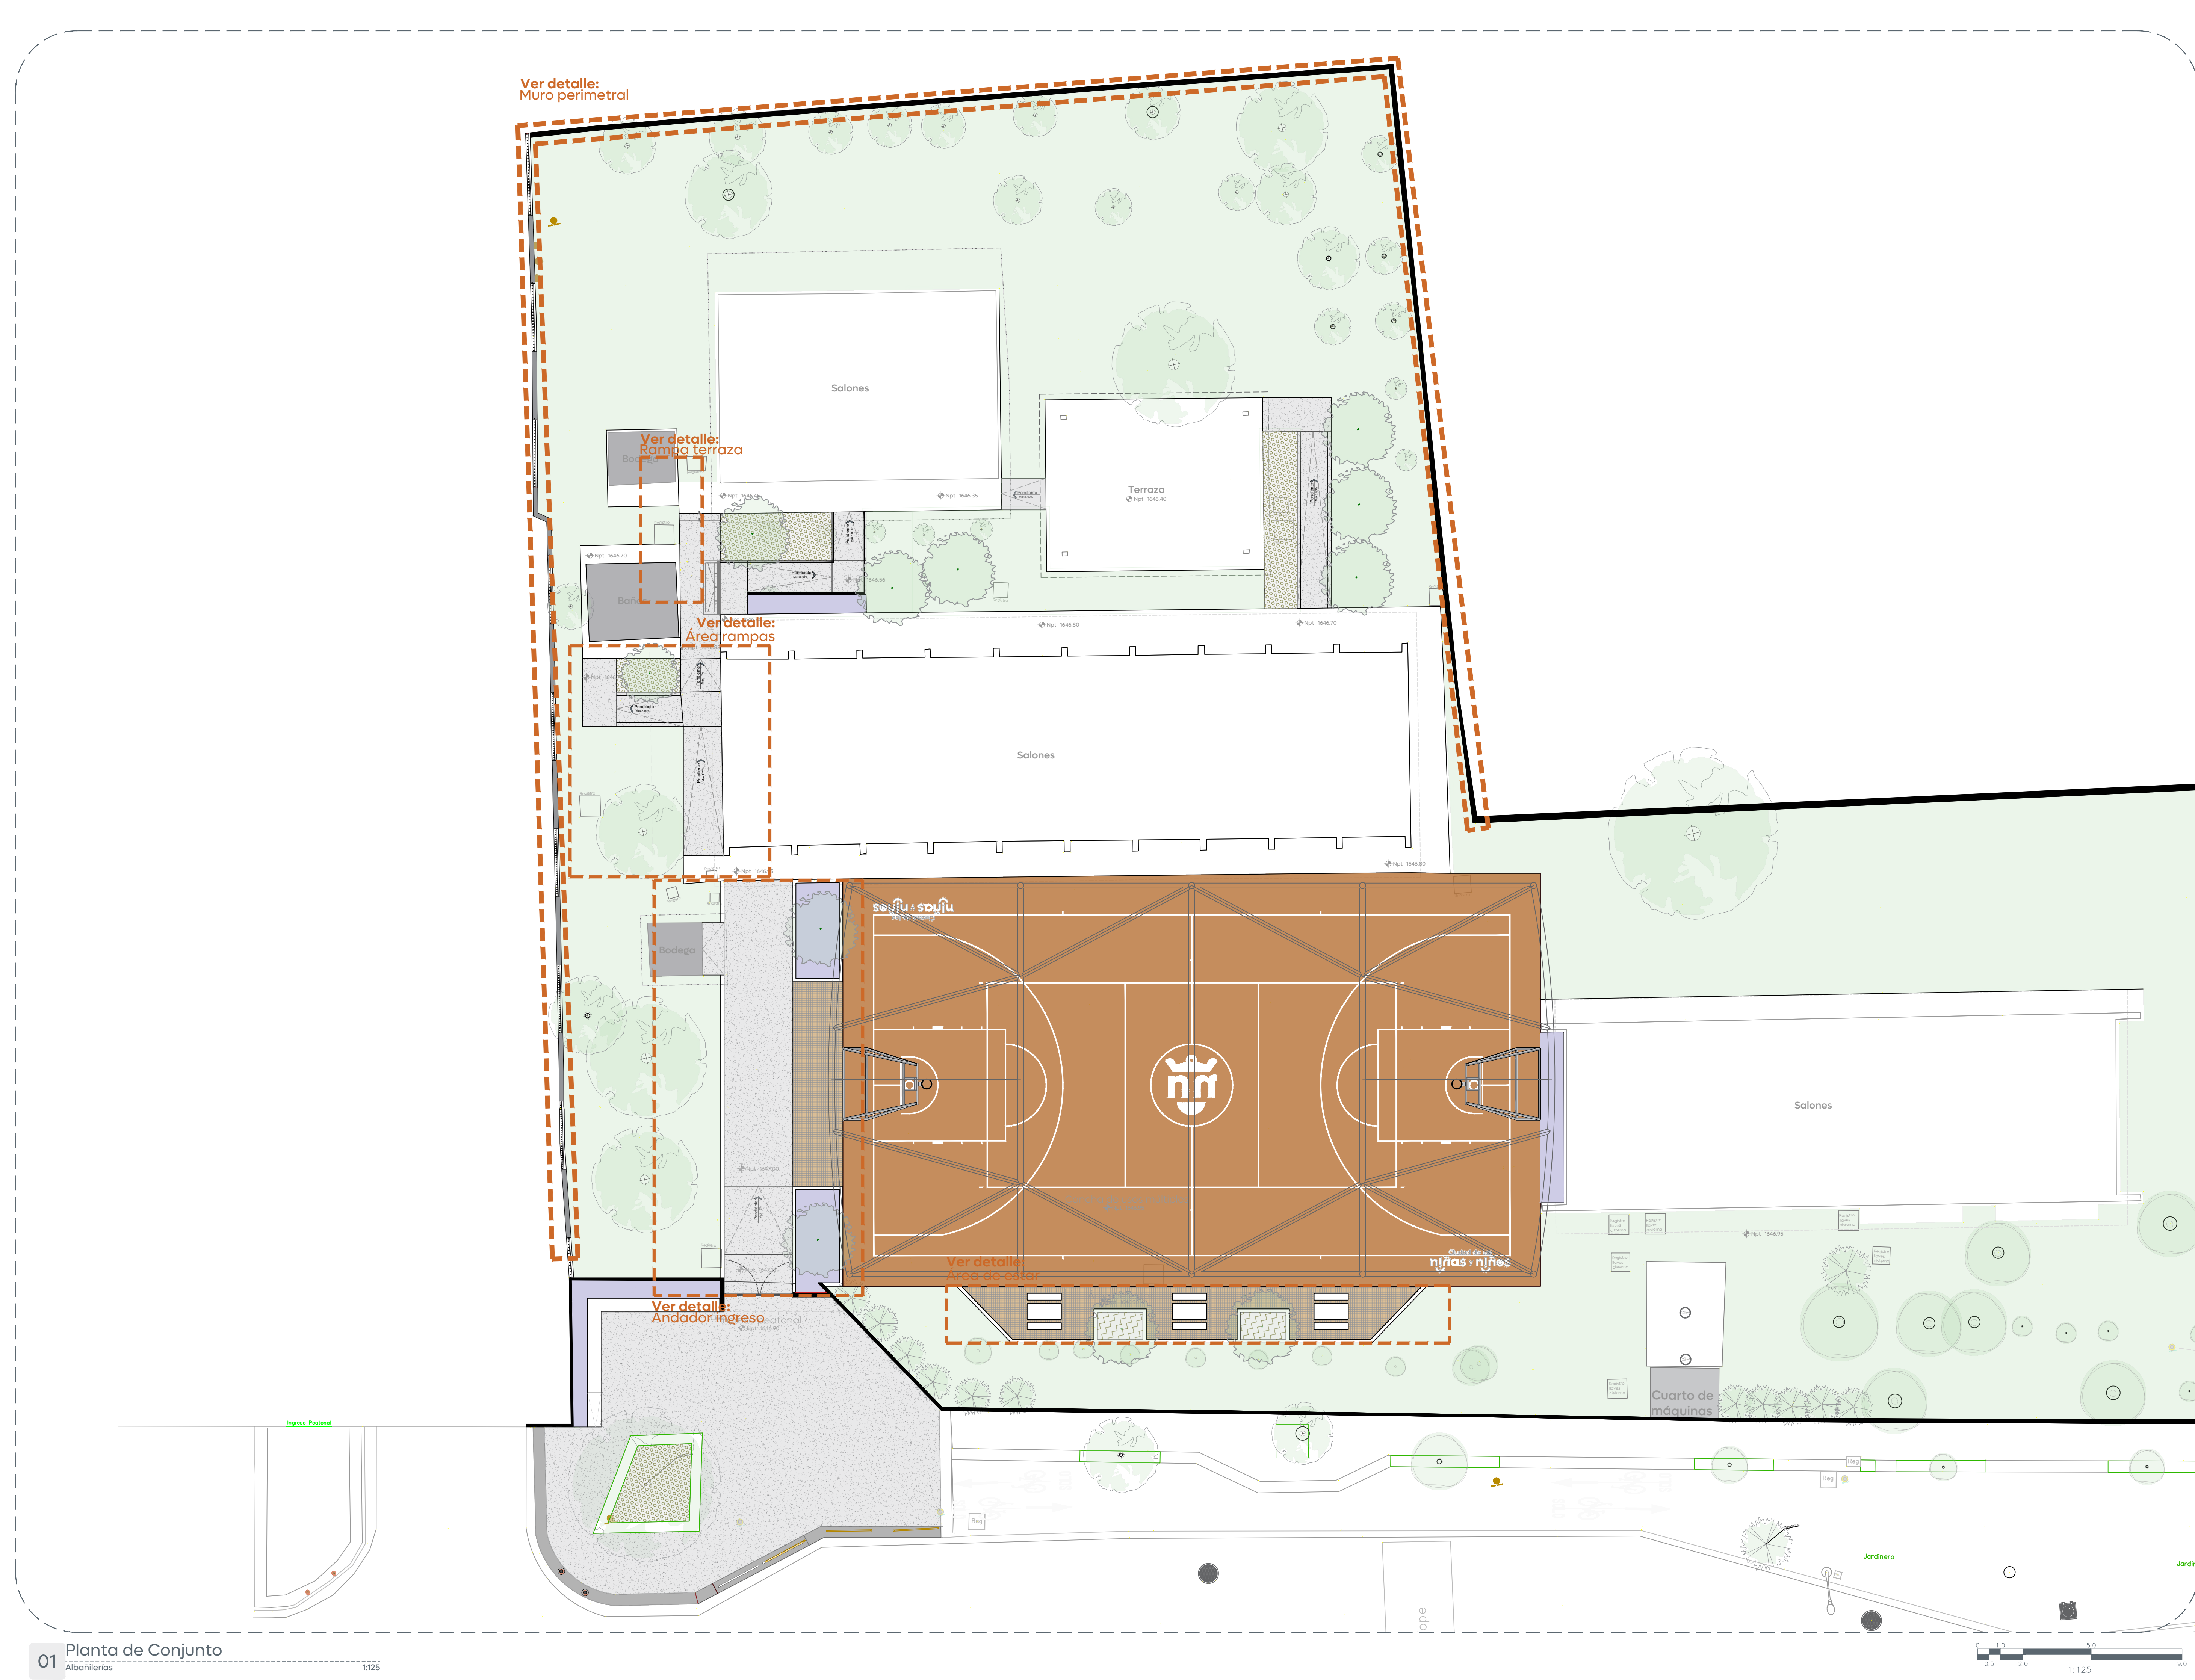



Cludad de las

nñias y nñios



Obras Públicas

e Infraestructura

Gestión Integral de la Ciudad

Macrolocalización:



Microlocalización:



Simbología:

Nombre del proyecto:

Estructura con lonaria, rehabilitación de cancha de usos múltiples/patio cívico, accesibilidad universal y obras complementarias en la Primaria Federal Ramón Corona, clave 14DPR1406X

Contenido del plano:

Planta de conjunto - Albañilerías

No. Contrato:

DOPI-MUN-RM-IE-LP-106-2025

Director de Obras Públicas e Infraestructura:

Ing. Ismael Jáuregui Castañeda

Jefe de la Unidad de Estudios y Proyectos:

Arq. Edwin Aguilar Escatel

Jefe de área:

Arq. Angela Jazmin Vargas Olmedo

Responsable del proyecto:

Arq. Karen Judith Labra Cazarez

Ubicación:

Av. General Ramón Corona
Col. La Mojonera, Zapopan, Jalisco

Fecha:

Mayo 2025

Escala:

1:125

Cotas:

Metros

Clave:

EE-EPF-RC-ALB