


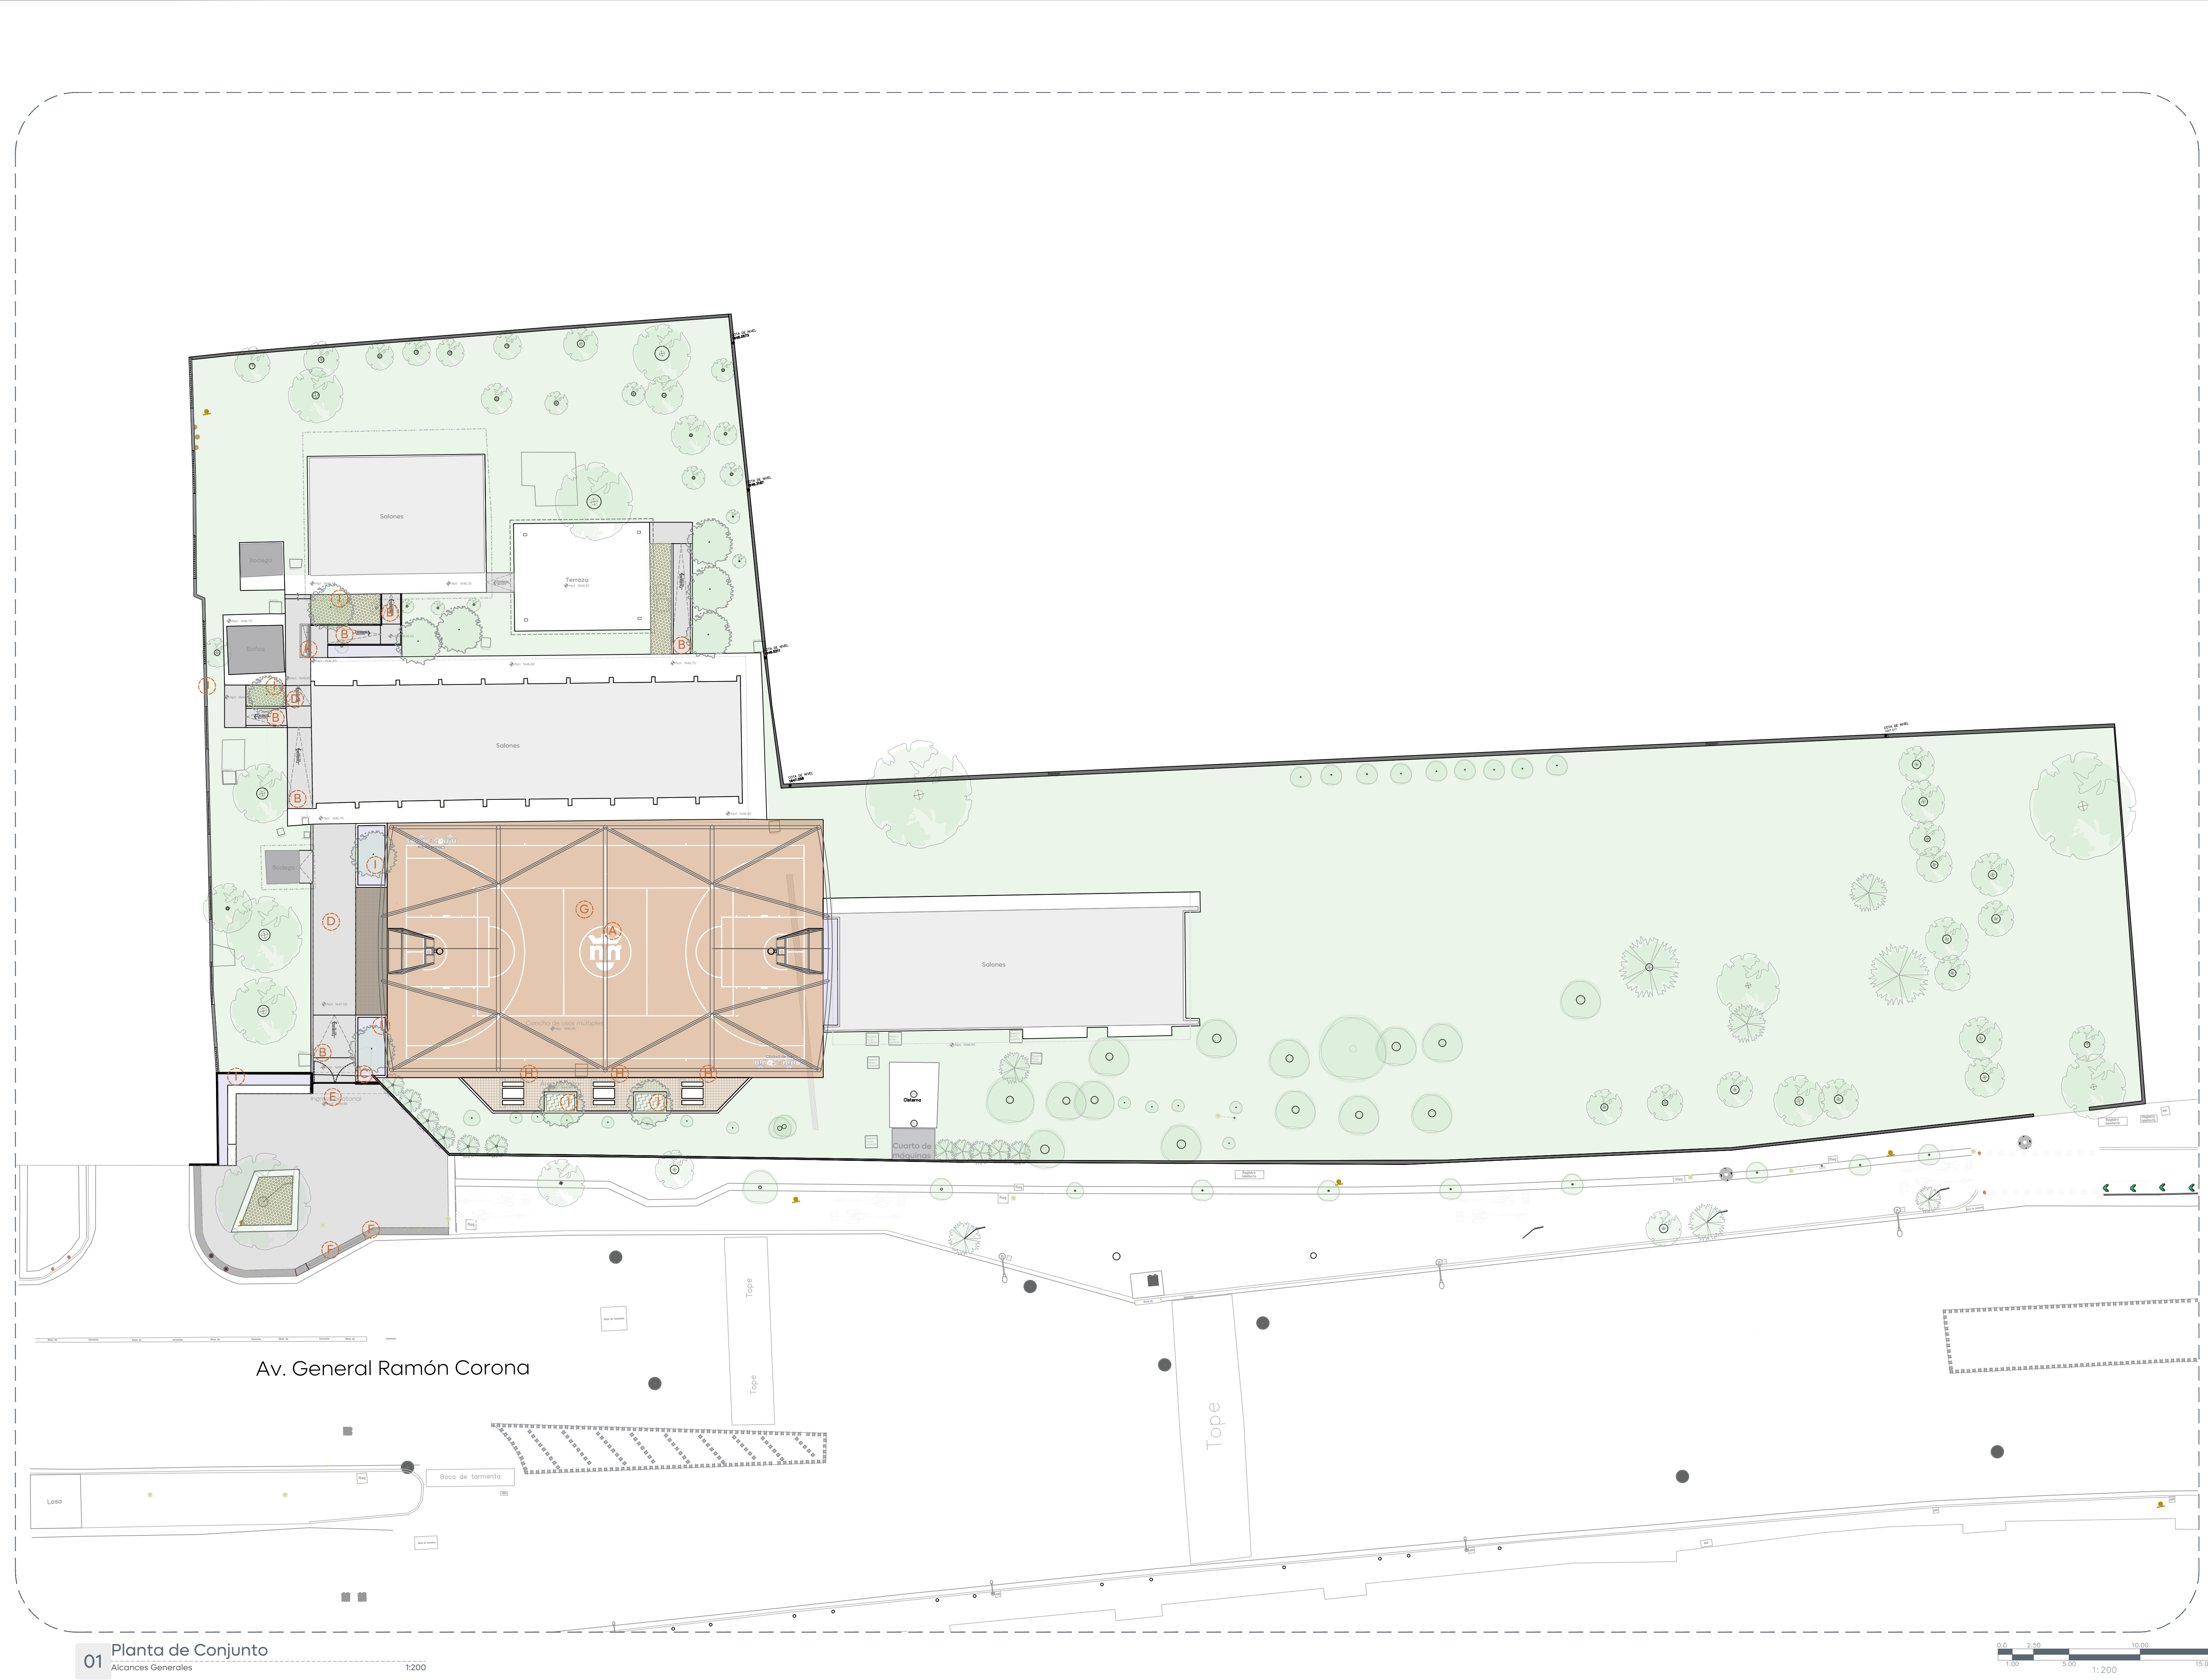



Gobierno de
Zapopan




Obras Públicas
e Infraestructura
Gestión Integral de la Ciudad

Macrolocalización:



Microlocalización:

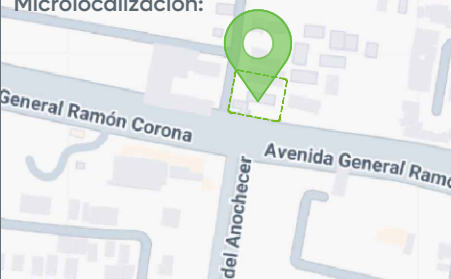

Alcances Generales/Simbología:

- (A) Construcción de estructura con lonar
- (B) Construcción de rampas de acceso universal
- (C) Colocación de placa conmemorativa
- (D) Rehabilitación de andadores
- (E) Rehabilitación de ingreso de alumnado
- (F) Instalación de barreras de seguridad
- (G) Construcción de cancha de usos múltiples
- (H) Construcción de desayunadores de concreto
- (I) Construcción de jardineras
- (J) Construcción de muro perimetral
- (K) Reubicación lavamanos

Notas:

Nombre del proyecto:
Estructura con lonar, rehabilitación de cancha de usos múltiples/patio cívico, accesibilidad universal y obras complementarias en la Primaria Federal Ramón Corona, clave 140PR1406X

Contenido del plano:
Planta de alcances generales

No. Contrato:
DOPI-MUN-RM-IE-LP-106-2025

Director de Obras Públicas e Infraestructura:
Ing. Ismael Jáuregui Castañeda

Jefe de la Unidad de Estudios y Proyectos:
Arq. Edwin Aguilar Escatel

Jefe de área:
Arq. Angela Jazmin Vargas Olmedo

Responsable del proyecto:
Arq. Karen Judith Labra Cazarez

Ubicación:
Av. General Ramón Corona
Col. La Mojonera, Zapopan, Jalisco

Fecha: Mayo 2025
Escala: 1:200
Cotas: Metros

Clave:
EE-EPF-RC-ALC

Escuelas con Estrella