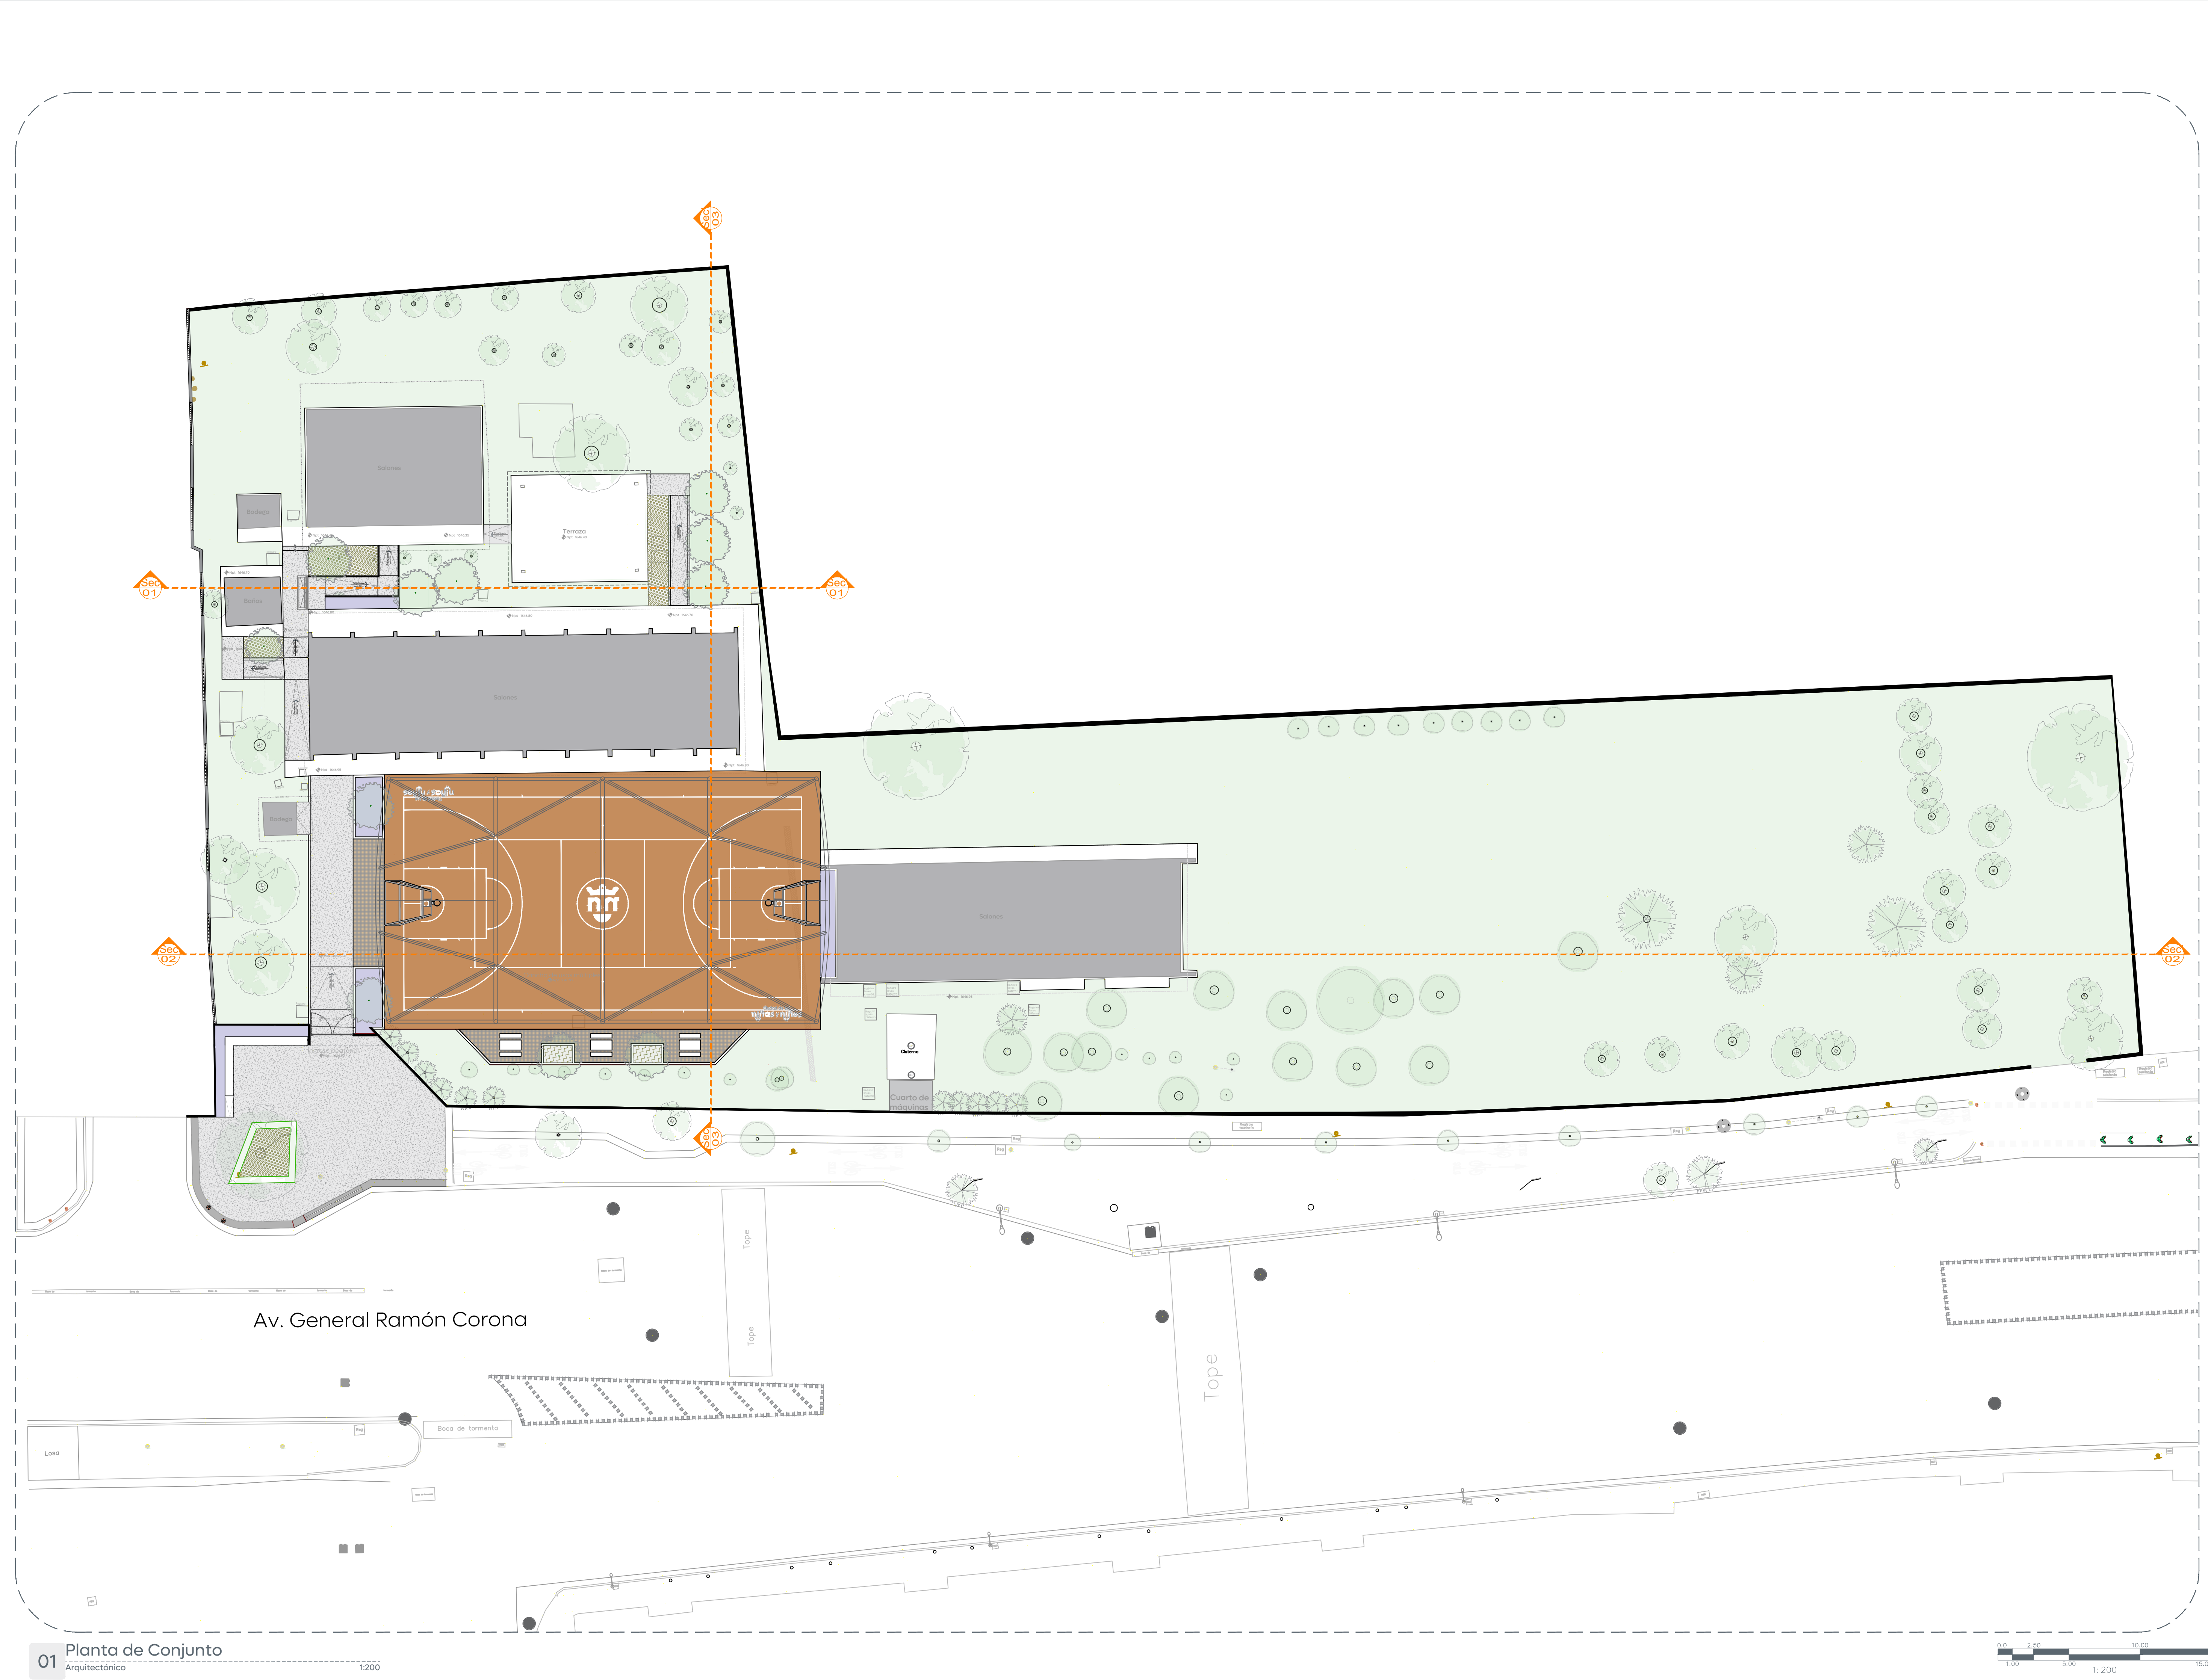






Gobierno de

Zapopan



Ciudad de las

niñas y niños



Obras Públicas

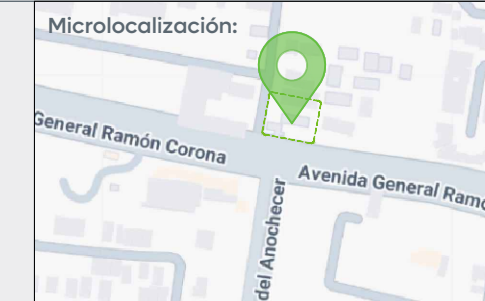
e Infraestructura

Gestión Integral de la Ciudad

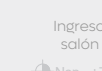
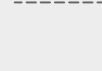
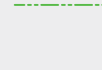
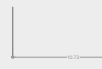
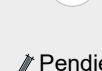
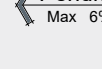
Macrolocalización:



Microlocalización:



Simbología:

	Texto
	Nivel
	Cambio de nivel
	Proyección
	Línea terreno natural
	Cotas
	Sección
	Pendiente
	Rampa
	Arbolado propuesto
	Bancos de concreto
	Puerta de ingreso
	Vegetación
	Concreto
	Adoquín
	Señalética
	Portería
	Baldosas
	Guías podotáctiles

Nombre del proyecto:

Estructura con lonar, rehabilitación de cancha de usos múltiples/patio cívico, accesibilidad universal y obras complementarias en la Primaria Federal Ramón Corona, clave 140PR1406X

Contenido del plano:

Planta arquitectónica

No. Contrato:

DOPI-MUN-RM-IE-LP-106-2025

Director de Obras Públicas e Infraestructura:

Ing. Ismael Jáuregui Castañeda

Jefe de la Unidad de Estudios y Proyectos:

Arq. Edwin Aguilar Escatell

Jefe de área:

Arq. Angela Jazmin Vargas Olmedo

Responsable del proyecto:

Arq. Karen Judith Labra Cazarez

Ubicación:

Av. General Ramón Corona
Col. La Mojonera, Zapopan, Jalisco

Fecha:

Mayo 2025

Escala:

1:200

Cotas:

Metros

Clave:

EE-EPF-RC-ARQ