





Alcances Generales/Simbología:	
	Registro sanitario
	Pozo de absorción
	Caja de válvulas
	Llave de agua
	Poste de teléfono
	Poste de la CFE
	Retención de poste CFE
	Cámara de seguridad
	Boca de tormenta
	Registro CFE tapa circular
	Limite de propiedad
	Banqueta
	Machuelo
	Arroyo vehicular
	Rampa
	Escalones
	Nombre de calle
	Jardinera
	Muro de mamposteo
	Cenefa
	Ingreso cochera
	Ingreso puerta
	Ingreso cortina
	Ingreso aula
	Cambio de carpeta
	Canaleta
	Escultura
	Transformador
	GPS
	Registro
	Señalamiento informativo vial
	Registro cable
	Toma siamesa
	Torre de alta tensión
	Luminaria doble
	Luminaria
	Luminaria tipo farol
	Anclo luminaria
	Dado de concreto
	Nivel de piso terminado
	Parada de autobús
	Ciclovia
	Banca
	Maguay
	Árbol de 0.01 m a 0.29 m
	Árbol de 0.30 m a 0.39 m
	Árbol de 0.40 m a 2.50 m
	Pino
	Palma
	Tronco de árbol a palma
	Bote de basura
	Bicicleta
	Aparato abdomen
	Caminadora doble
	Sube y baja
	Columpio
	Punto de control topográfico con referencia en coordenadas

Notas:

Nombre del proyecto: Estructura con lonarí, rehabilitación de cancha de usos múltiples/patio cívico, accesibilidad universal y obras complementarias en la Primaria Federal Ramón Corona, clave HDPRI406X	
Contenido del plano: Plantas, secciones, fachadas y axonométricos.	
No. Contrato: DOPI-MUN-RM-IE-LP-106-2025	
Director de Obras Públicas e Infraestructura: Ing. Ismael Jáuregui Castañeda	
Jefe de la Unidad de Estudios y Proyectos: Arq. Edwin Aguilar Escatel	
Jefe de área: Ing. Alfonso Ruiz Rodríguez	Responsable del proyecto: Arq. Angela Jazmin Vargas Olmedo

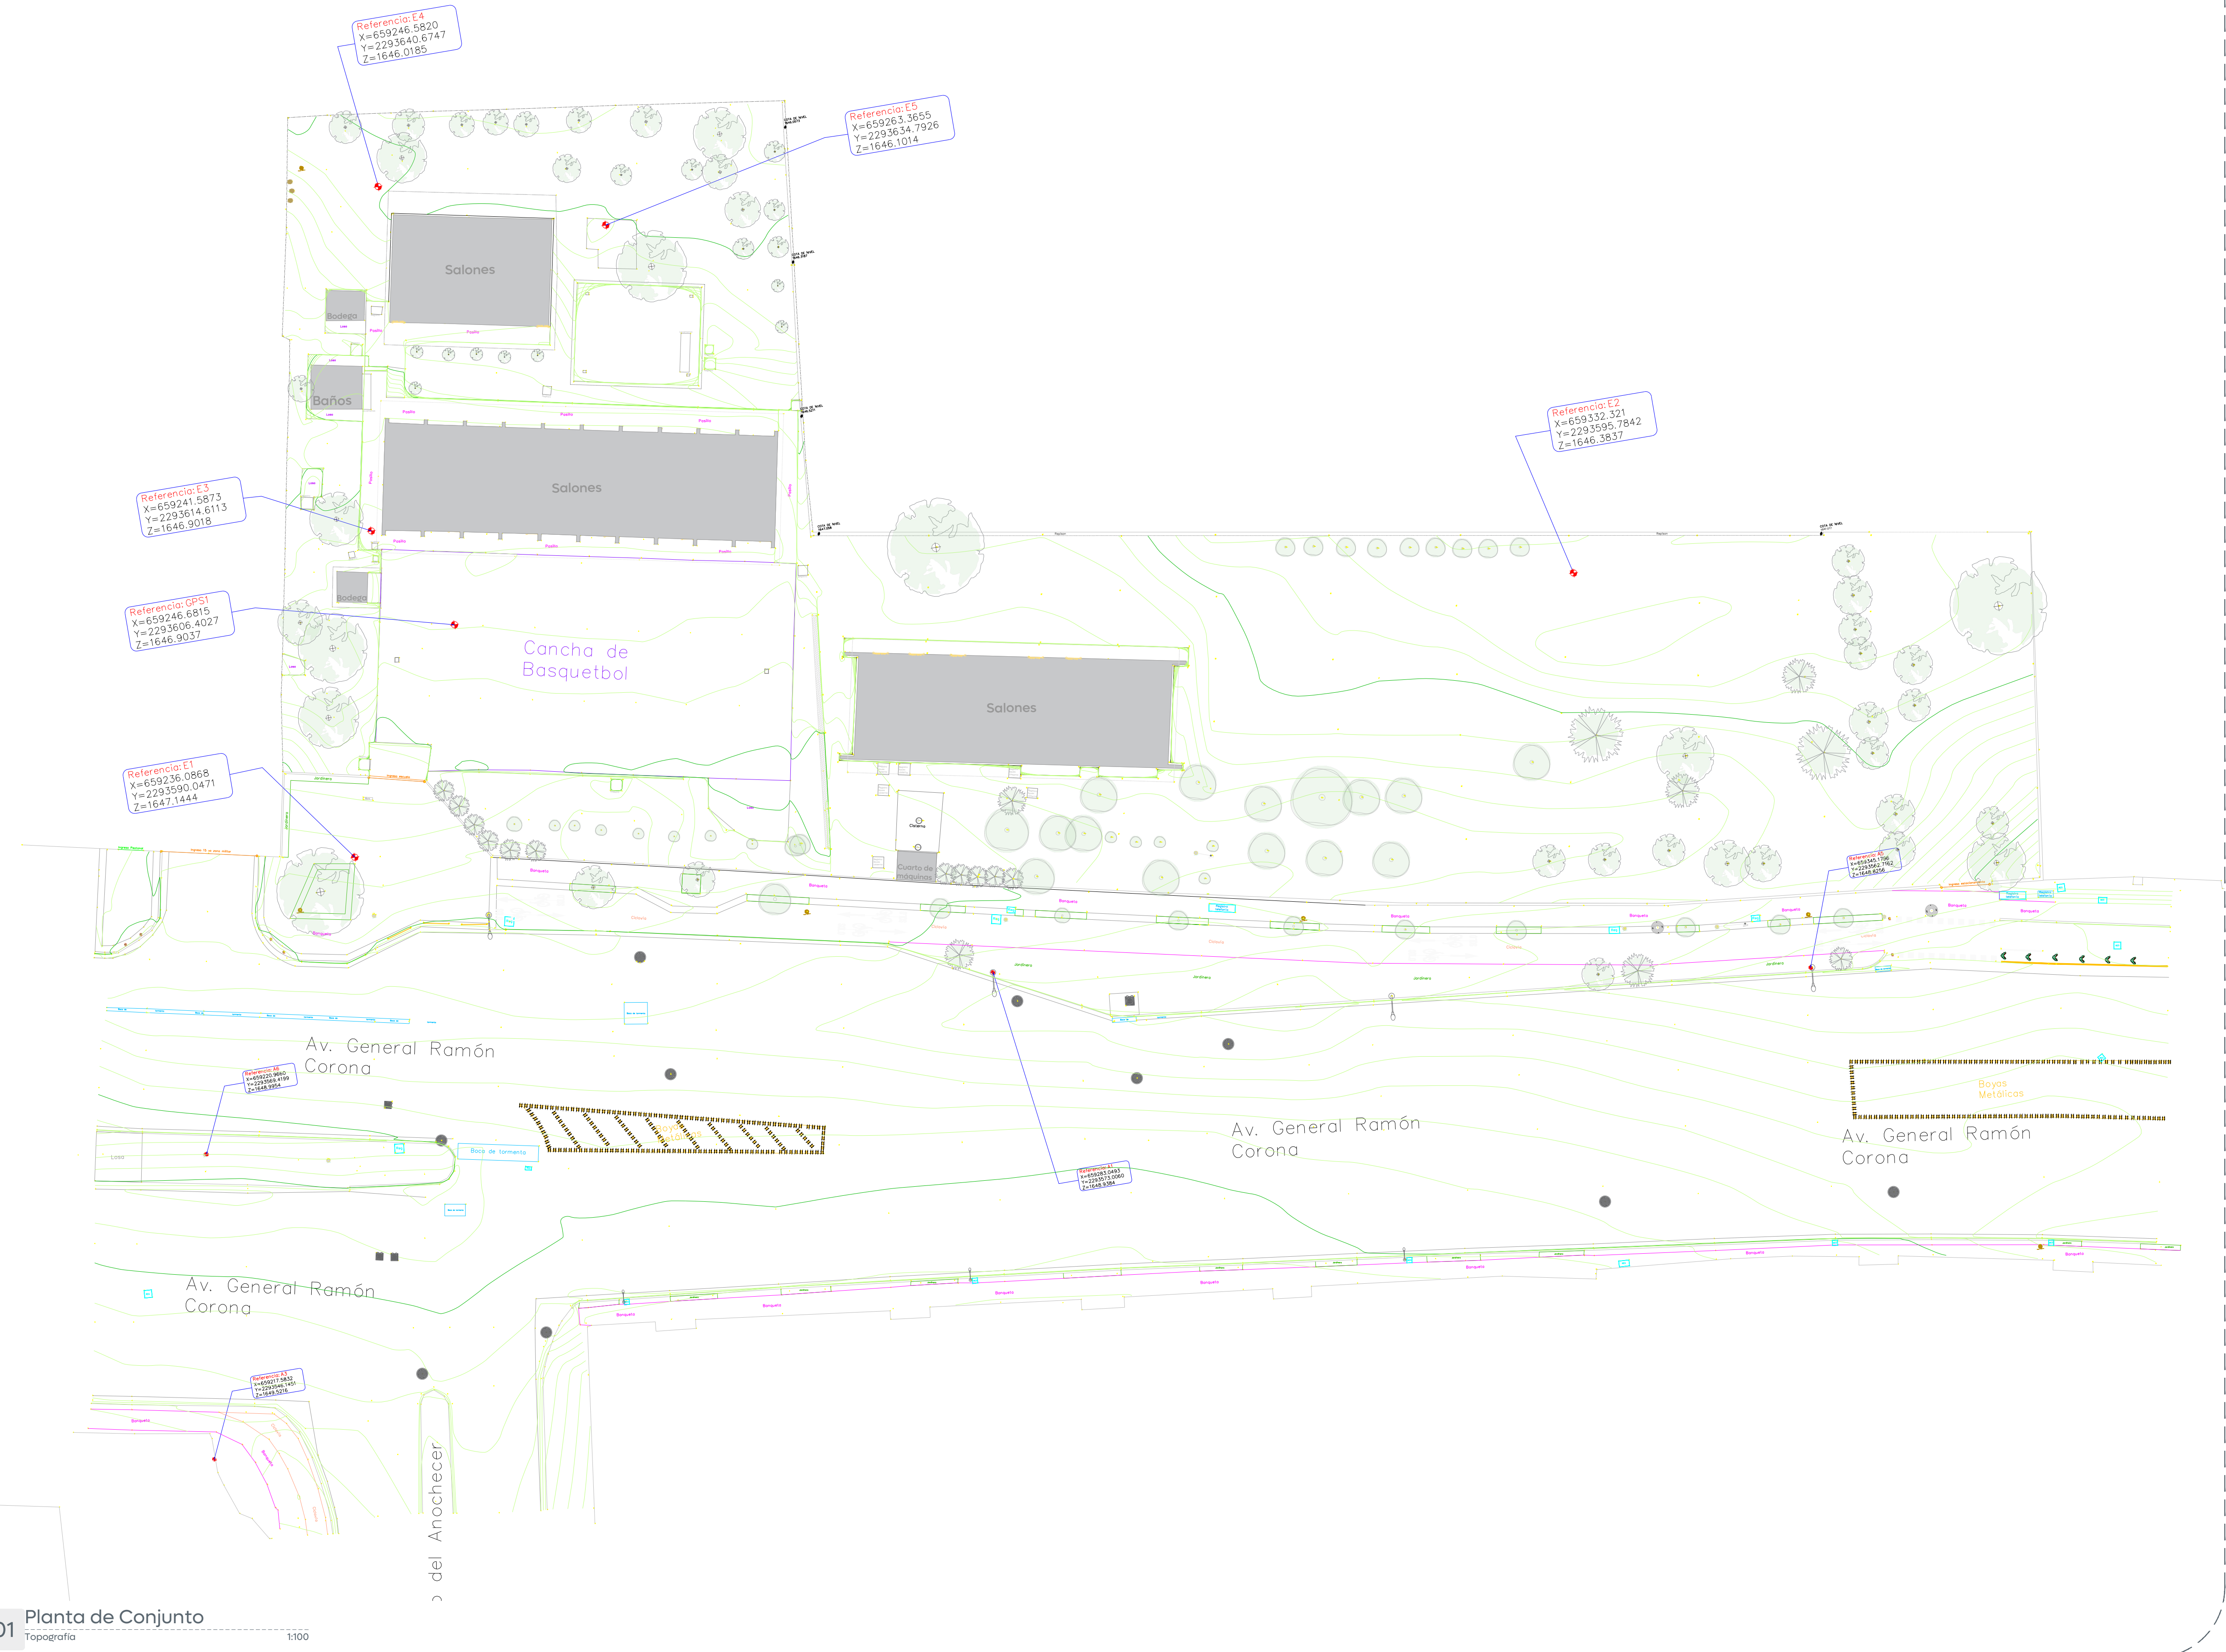

01 Planta de Conjunto
Topografía 1:100

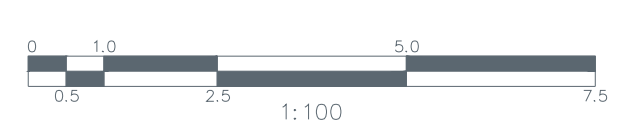

Topografía