


Planta General
Alcances Generales 1:450

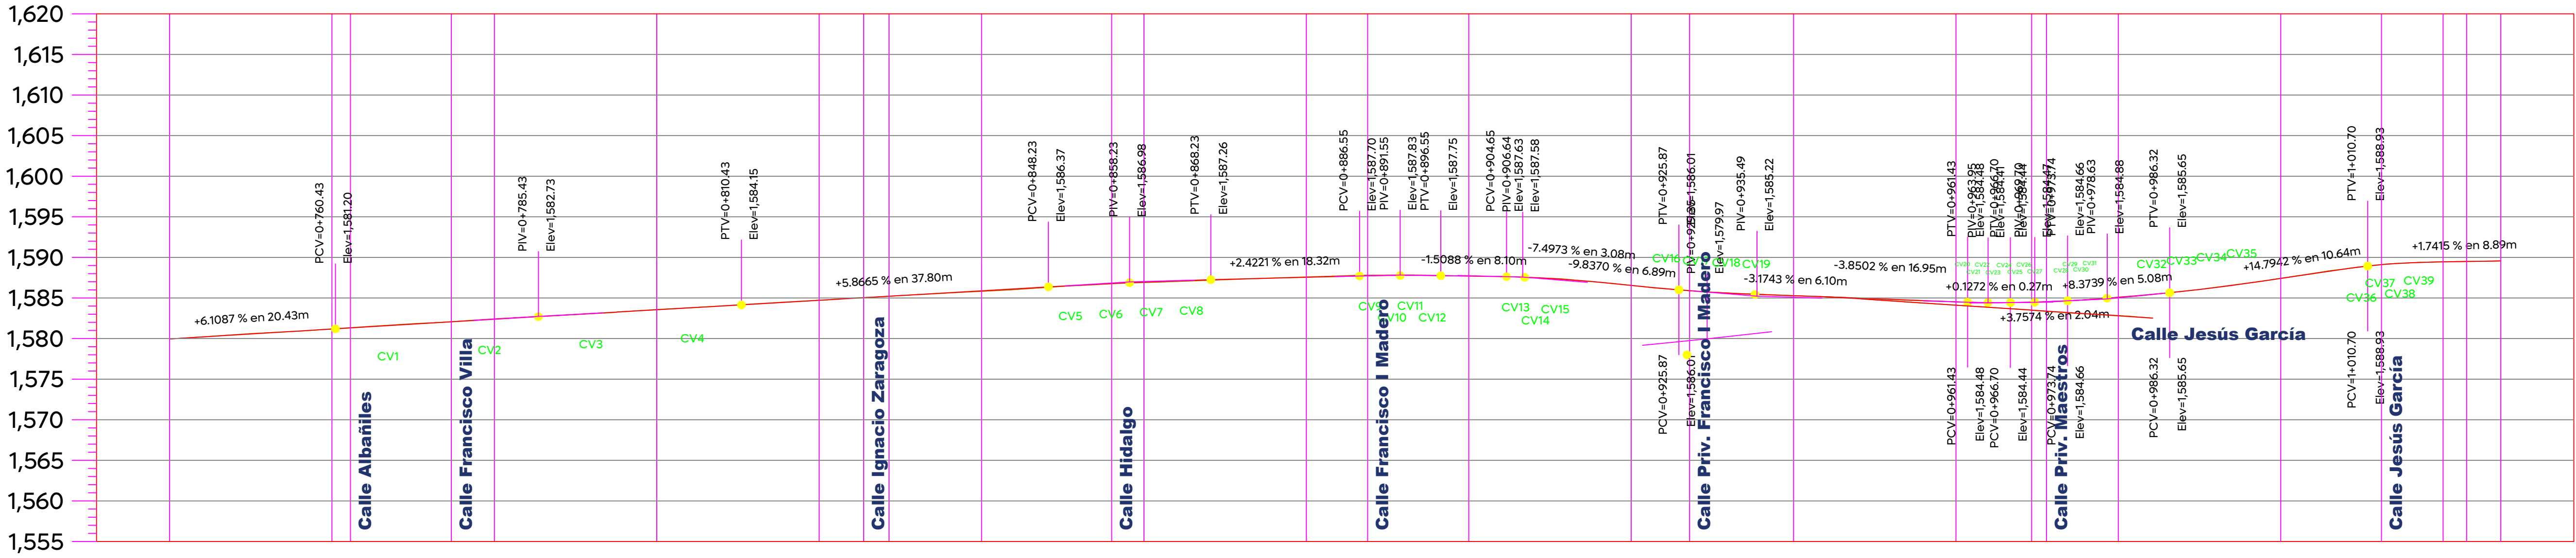

ELEVACION		ESPESOR	VOLUMEN		ORDENADAS DE LA CURVA MASA
			CORTE	TERRAPLEN	
TERRENO	RASANTE	CORTE	TERRAPLEN	CORTE	
1,579.95	1,579.95	0.00	0.00	0.00	10,000
1,581.20	1,581.17	0.02	0.73	14.87	9,986
1,581.34	1,581.31	0.03	0.18	1.73	9,984
1,582.08	1,582.06	0.02	0.63	10.20	9,975
1,582.43	1,582.38	0.05	0.97	3.01	9,973
1,583.57	1,583.55	0.02	5.24	8.21	9,970
1,584.73	1,584.71	0.02	5.29	8.20	9,967
1,585.05	1,585.03	0.02	1.23	3.41	9,965
1,585.21	1,585.21	0.00	0.14	3.18	9,962
1,585.82	1,585.88	0.06	0.00	13.99	9,948
1,586.75	1,586.79	0.04	0.00	26.65	9,921
1,586.90	1,586.97	0.07	0.00	0.00	10,000
1,587.59	1,587.55	0.04	7.74	16.17	9,992
1,587.81	1,587.73	0.08	4.94	2.62	9,994
1,587.71	1,587.70	0.01	5.12	5.19	9,994
1,586.55	1,586.55	0.00	8.41	5.80	9,996
1,585.89	1,585.90	0.01	4.19	3.97	9,997
1,585.29	1,585.28	0.02	0.00	0.00	10,000
1,584.52	1,584.53	0.01	19.34	20.03	9,999
1,584.47	1,584.49	0.02	14.64	23.71	9,988
1,585.07	1,585.09	0.02	10.00	21.14	9,976
1,587.43	1,587.40	0.02	0.00	0.00	10,000
1,589.11	1,589.10	0.01	4.64	4.52	10,000
1,589.47	1,589.44	0.02	7.40	2.32	10,005
1,589.50	1,589.49	0.01	3.84	0.77	10,008
1,589.57	1,589.57	0.00	5.58	2.59	10,011

Macrolocalización:

Alcances Generales:

Microlocalización:

Simbología:

0+000.00

Codenamientos @ 20 m

1.632.08

Eje geométrico

1.632.08

Rasante

1.632.08

Cota trazo

P164

Punto de cuadro de construcción

C1

Indica curva vertical - horizontal

Notas:

Nombre del proyecto:

Pavimentación de la calle Paseo de los Huejotes, etapa 02, incluye: modernización de redes básicas de alcantarillado, conducción y distribución, infraestructura urbana y obras complementarias, colonia Lomas de Tabachines, municipio de Zapopan, Jalisco

Contenido del plano:

Planta gral. y perfil

No. Contrato:

DOPI-MUN-R33-PAV-LP-113-2025

Director de Obras Públicas e Infraestructura:

Ing. Ismael Jáuregui Castañeda

Jefe de la Unidad de Estudios y Proyectos:

Arq. Edwin Aguilar Escatrel

Jefe de área:

Ing. Norberto Esaú Romero Joya

Responsable del proyecto:

Arq. Ángel Fernando Torres Mendoza

Ubicación:

C. Paseo de los Huejotes
Col. Lomas de Tabachines, Zapopan, Jalisco

Fecha:

Julio 25

Escala:

Indicada

Claude:

Metros

URB.07