




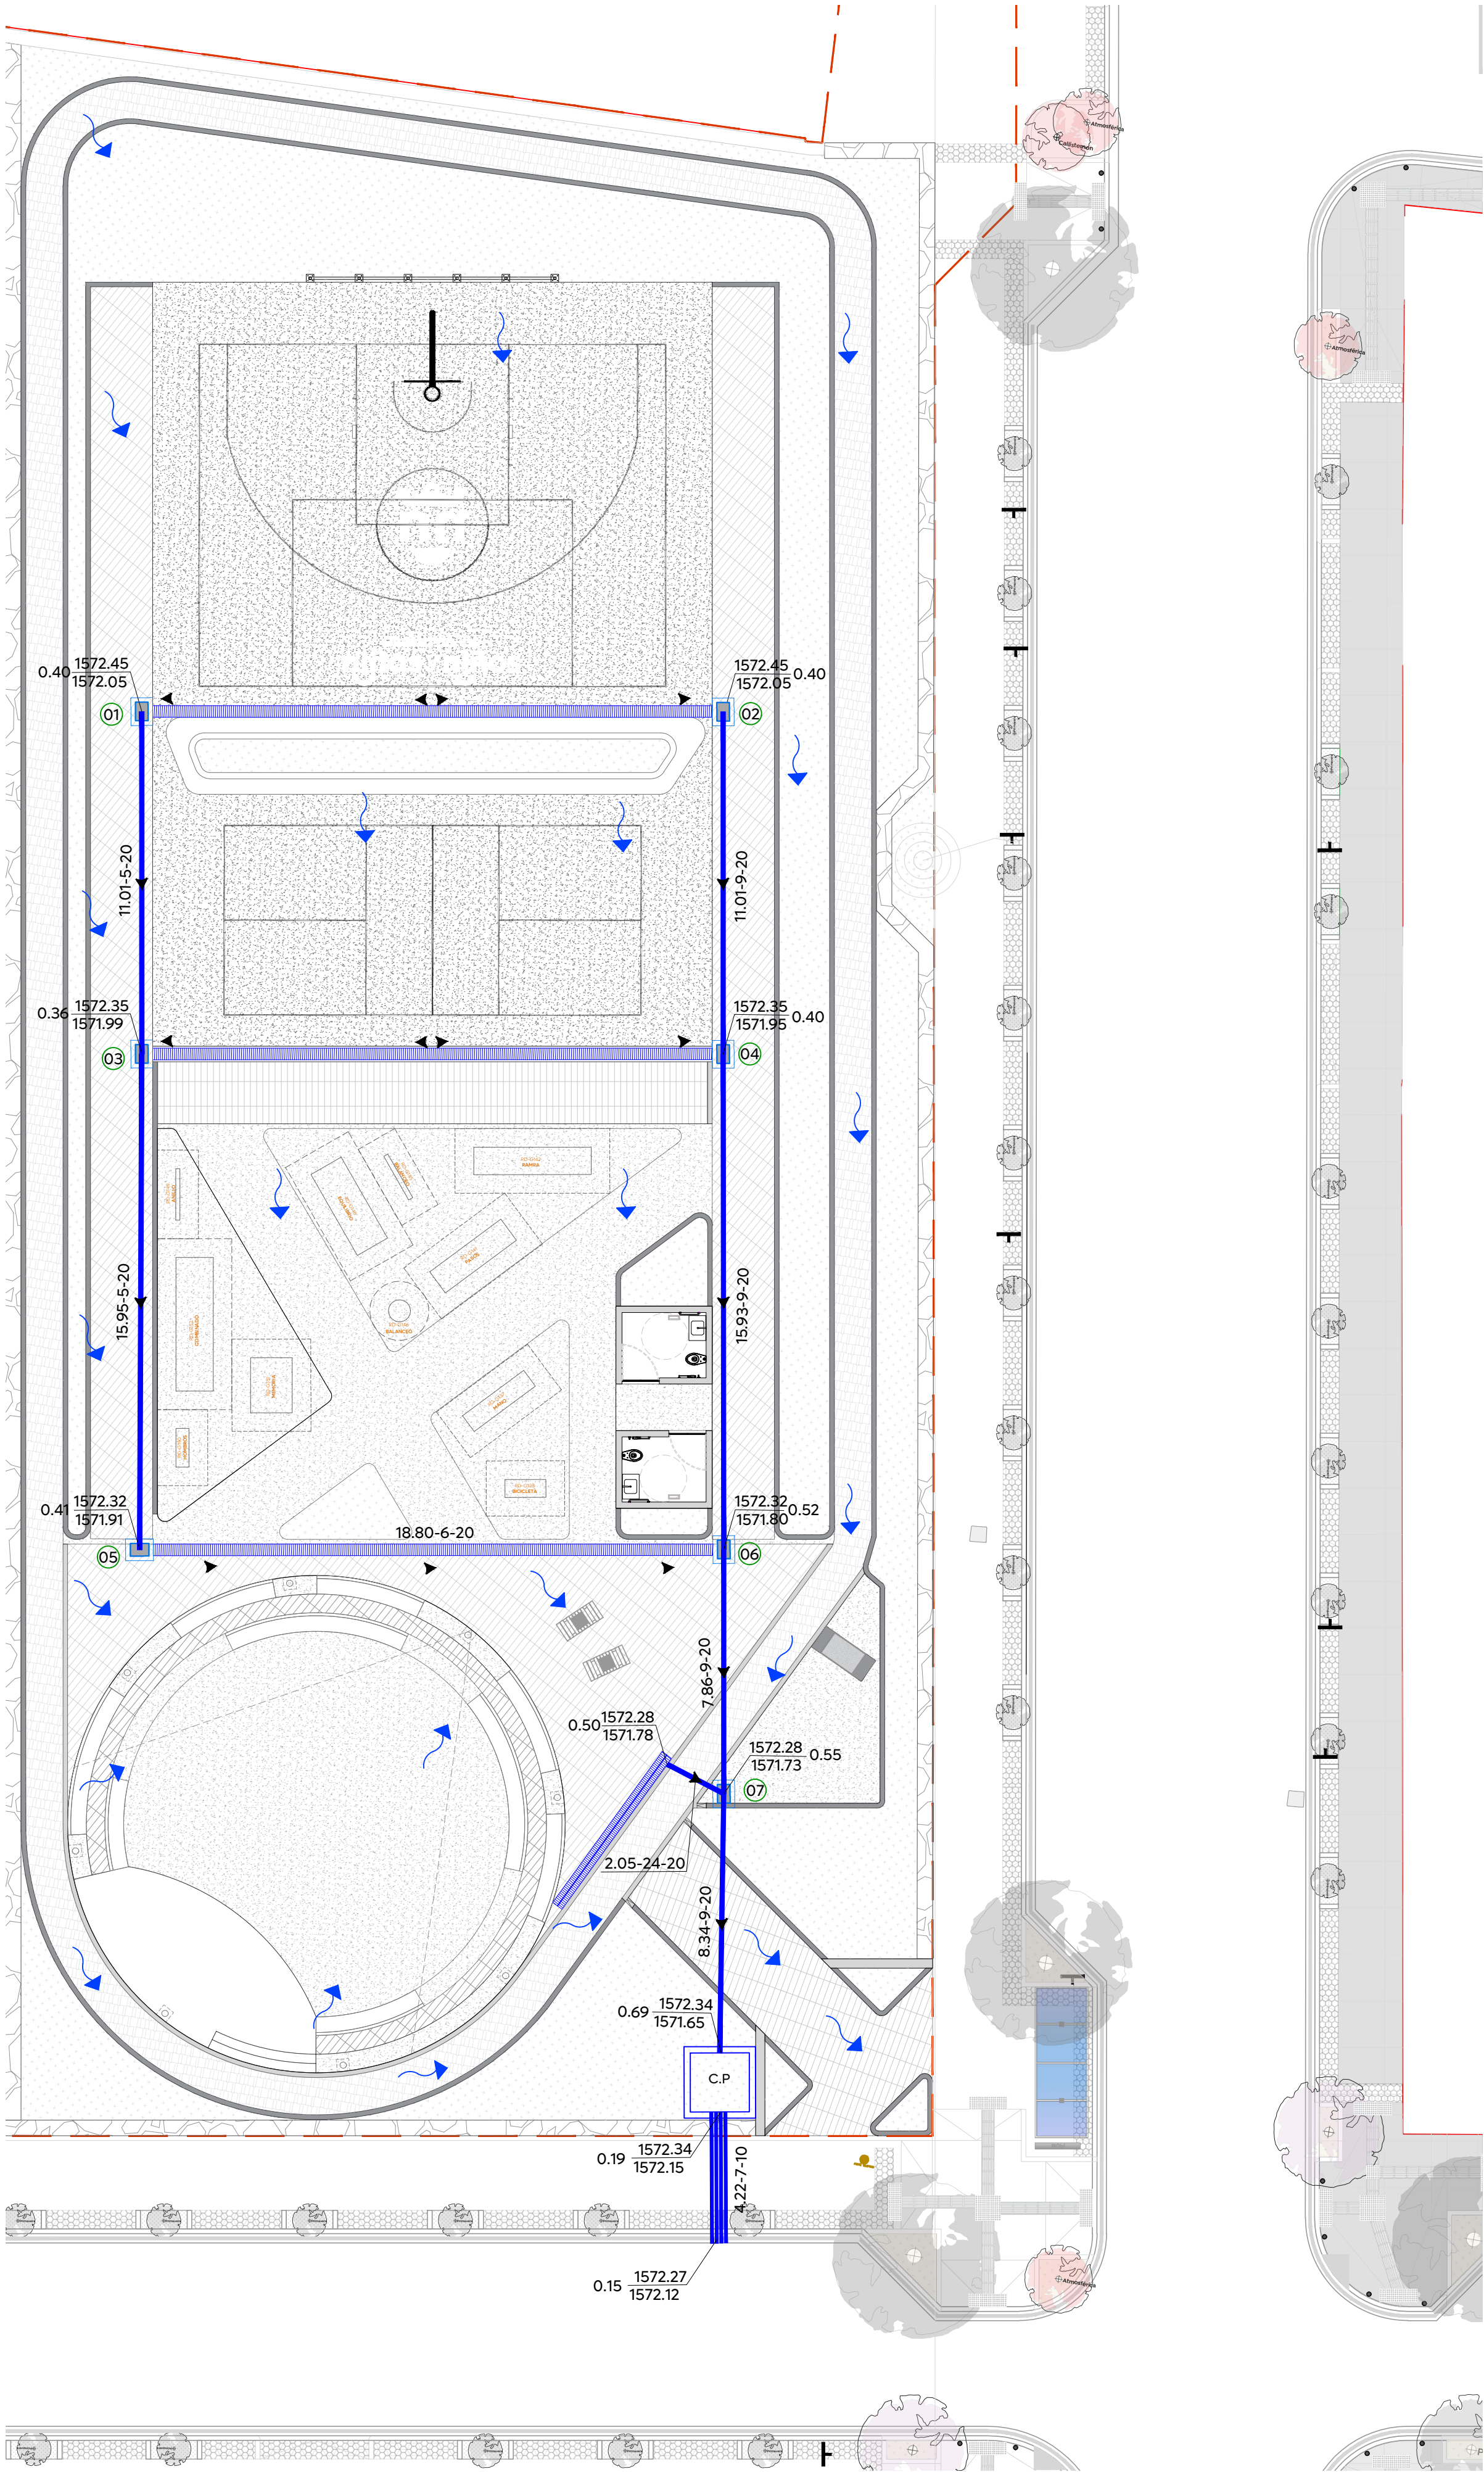


01 Centro Comunitario La Magdalena
ALC.02
Escala 1:150


Marco/tapa de registro elaborado con ángulo metálico sección 2 1/2"x2 1/2"x1/4", armado con varillas #3 de refuerzo @ 10cm ambos sentidos y colado con concreto f'c=200kg/cm² a 8cm de espesor.
Contramarco de asentamiento de tapa de registro elaborado con ángulo metálico sección 3"x3"x1/4".
Dala de cerramiento sección 15x15, concreto f'c=150kg/cm², adicionada con fibra de polipropileno en Prop. 140gr/m³, para sentar marco de tapa.
Muros de block de jaicrete en 14 cm de ancho (11x4x28cm) asentado al hilo con lunteo de mortero-arena prop. 1:3, repeliado en interior y enlarte pulido.
Media caña elaborada con la mitad de la sección de ducto de PVC, diámetro correspondiente, chafianes en concreto, terminado pulido.
Firme de fondo, concreto f'c=150kg/cm², espesor 8cm. Terminado pulido.

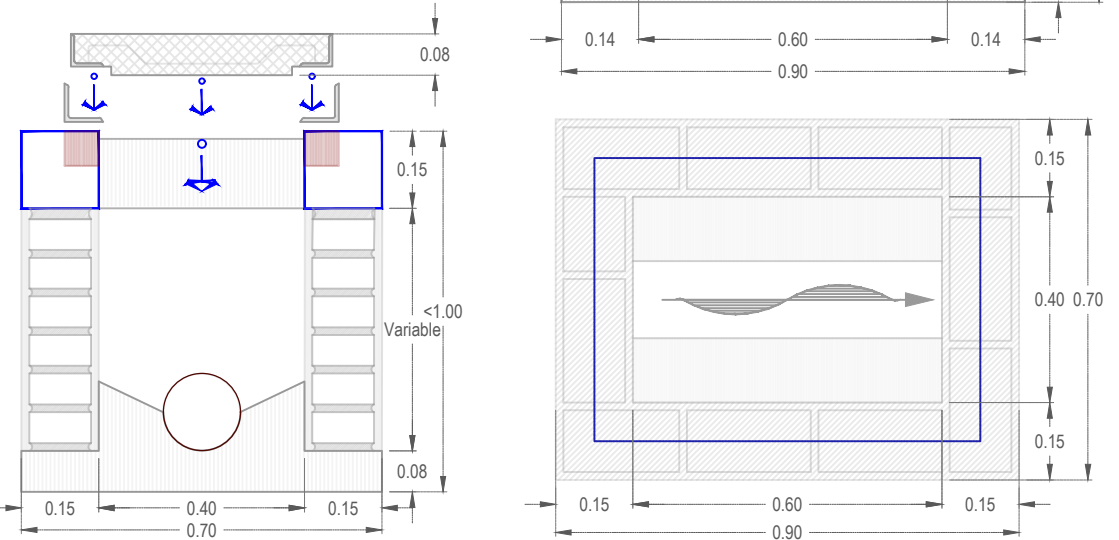

RG-4060
Registro sanitario o pluvial

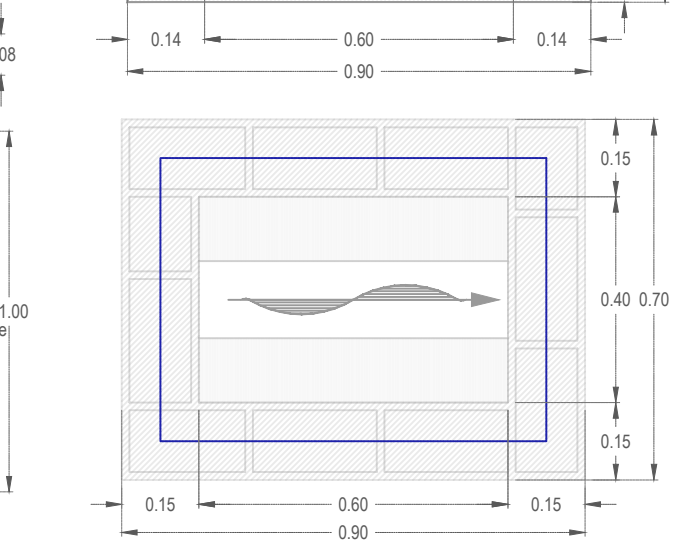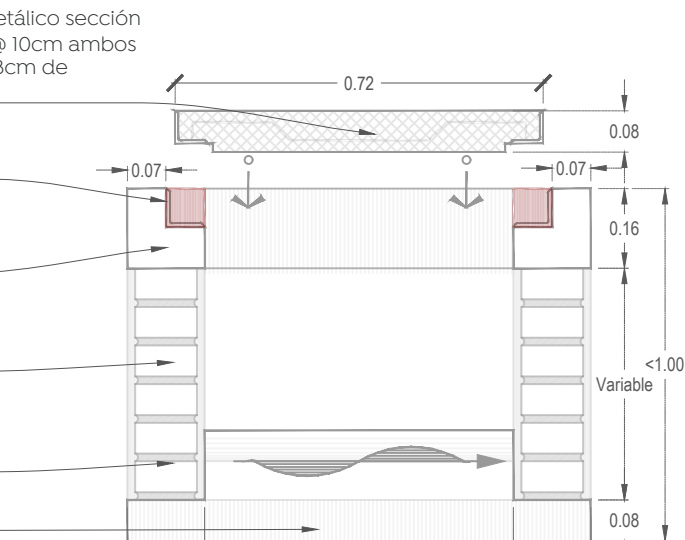

02 Registro pluvial 40cm X 60cm
ALC.02 S/E

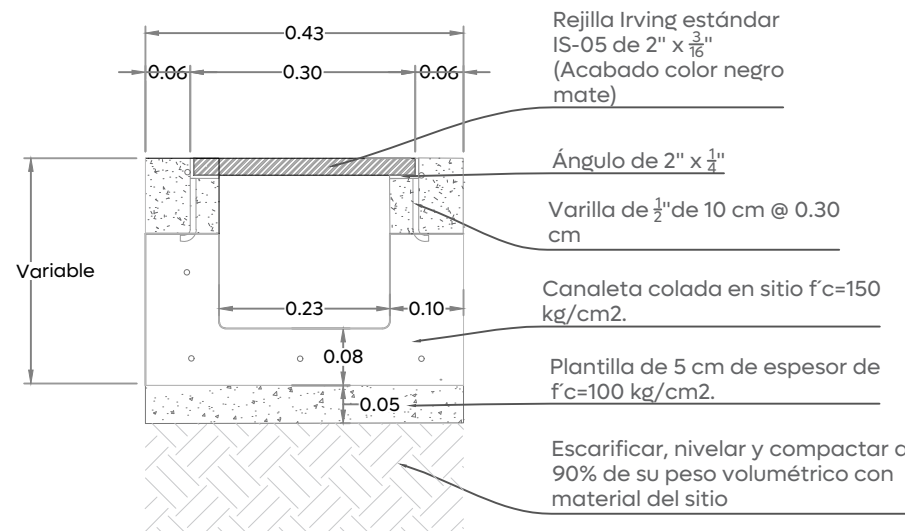

03 Detalle de canaleta y rejilla pluvial
ALC.02 1:10



Alcances Generales/Simbología:

Línea de conducción pluvial (PVC)	
Longitud-pendiente-diámetro (m) - millar - (cm)	12.00 -10- 20
Número de registro pluvial	3
Cota de rasante	1594.20
Cota de arrastre	1591.40 2.80
Sentido de flujo pluvial superficial	
Registro pluvial 40cmx60cm	
Sentido de flujo pluvial por tubería	
Canaleta y rejilla pluvial tipo Irving estándar IS-05 2" x 1/8"	
Área verde	
Caja pluvial 1.50m X 1.50m	C.P