

Macrolocalización:


Microlocalización:

Simbología:

Notas:

Nombre del proyecto:	
Construcción de centro comunitario para la tercera edad denominado la Magdalena, etapa 01, frente 03, más obras complementarias, la Magdalena, municipio de Zapopan, Jalisco	
Contenido del plano:	
Planta, alzado y detalles-backstop.	
No. Contrato:	
DOPI-MUN-PP-EP-LP-075-2025	
Director de Obras Públicas e Infraestructura:	
Ing. Ismael Jáuregui Castañeda	
Jefe de la Unidad de Estudios y Proyectos:	
Arq. Edwin Aguilar Escatrel	
Jefe de área:	Responsable del proyecto:
Arq. Angélica Jazmín Vargas Olmedo	Arq. Angélica Jazmín Vargas Olmedo
Ubicación:	
C. Dalia y C. Amparo, Cal. la Magdalena, Zapopan, Jalisco	
Fecha: Julio 2025	Clave:
Escala: Indicada	Cotas: Metros
CC-LM-CAN-BKP	

Espacio publico

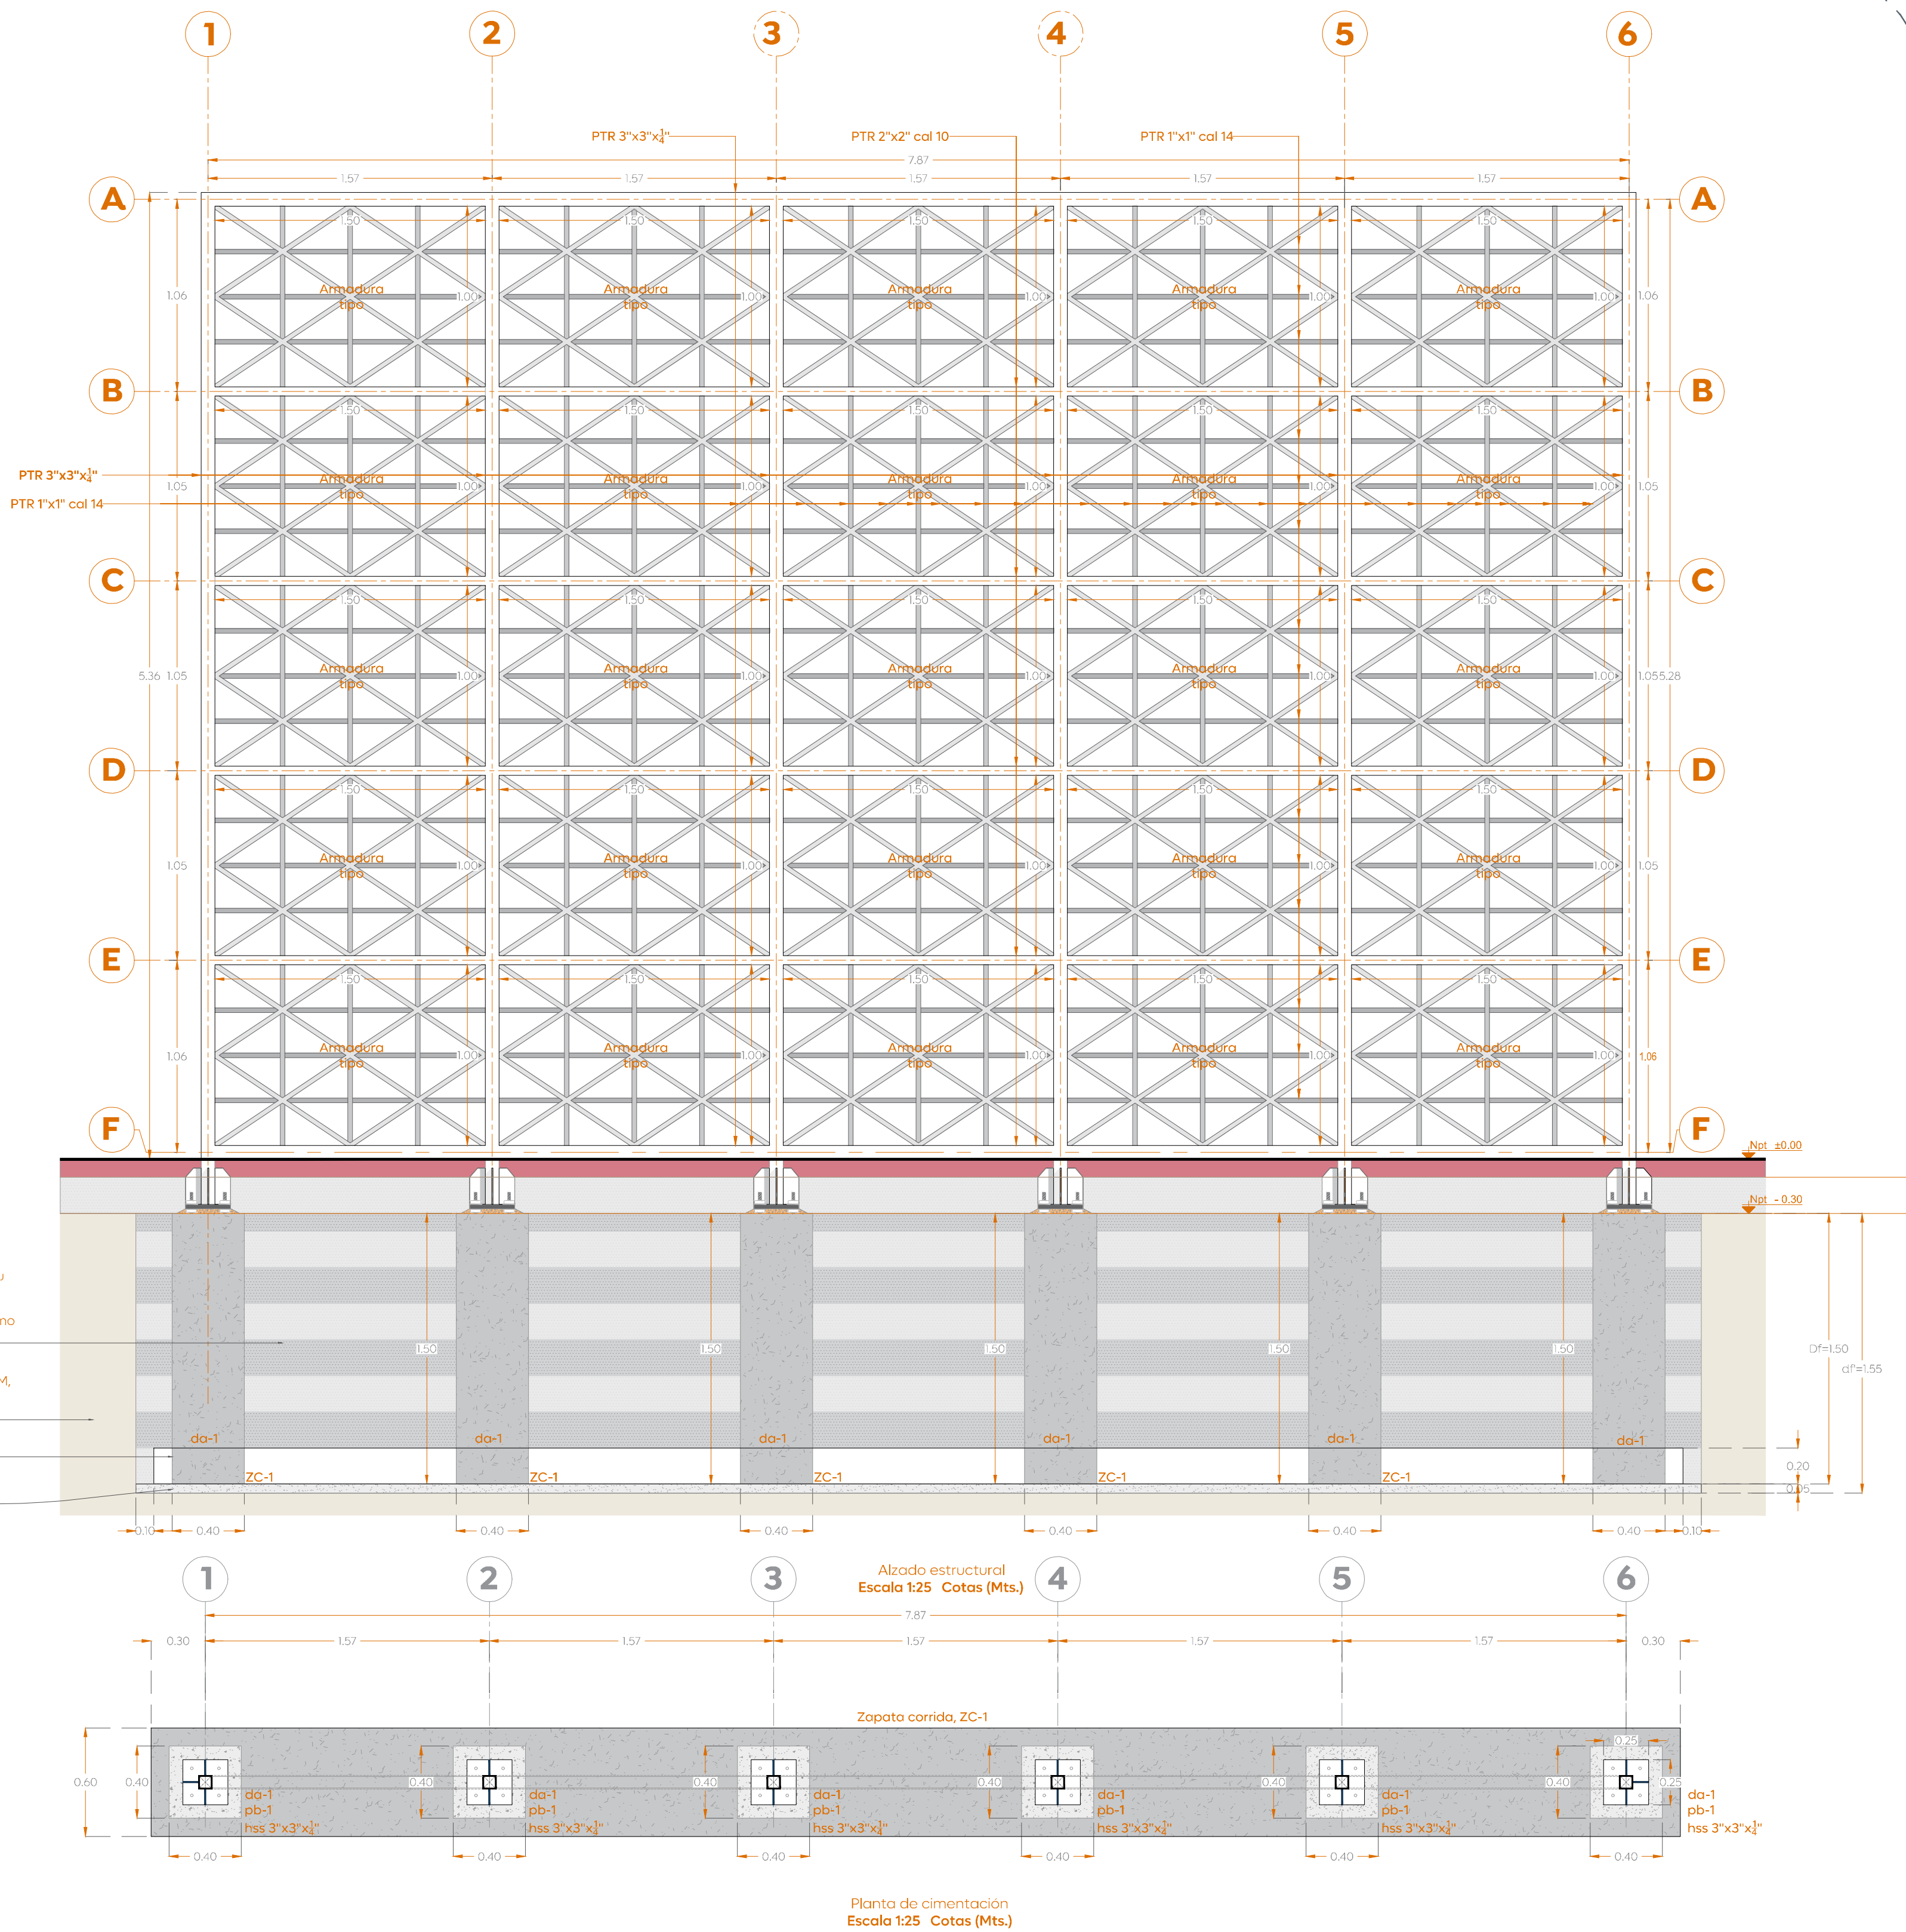

01 Arquitectónico


Backstop

1:25

02 Detalles estructurales

Backstop

Escala indicada

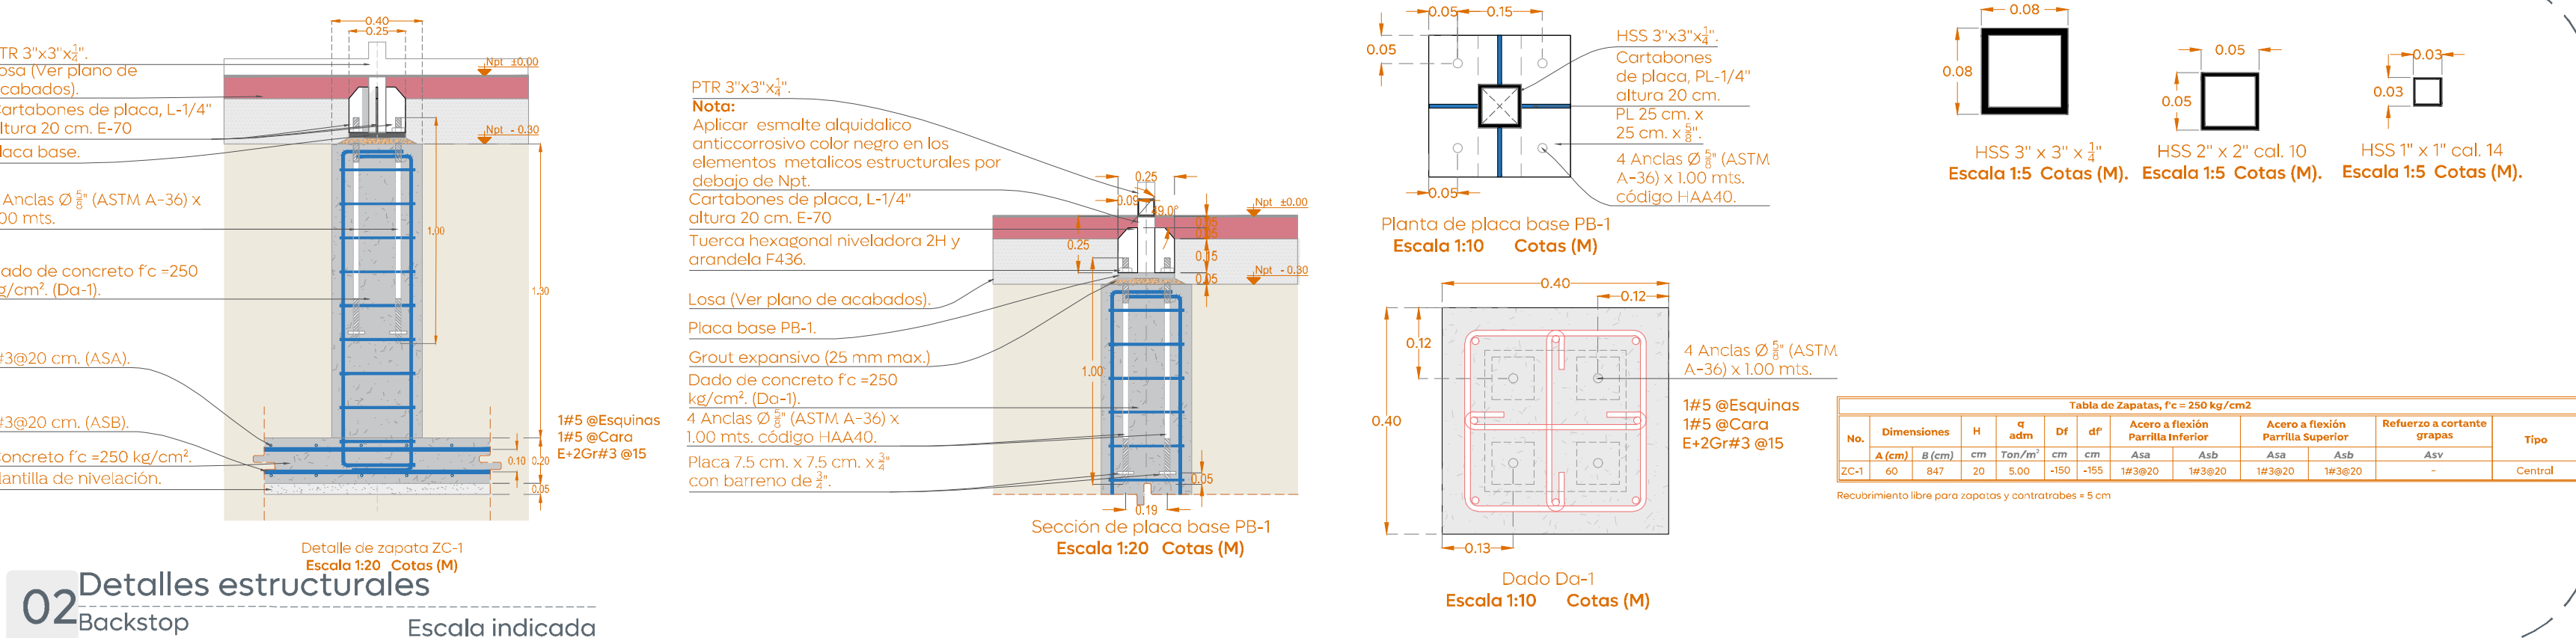

03 Detalles de armadura

Backstop

Sin escala