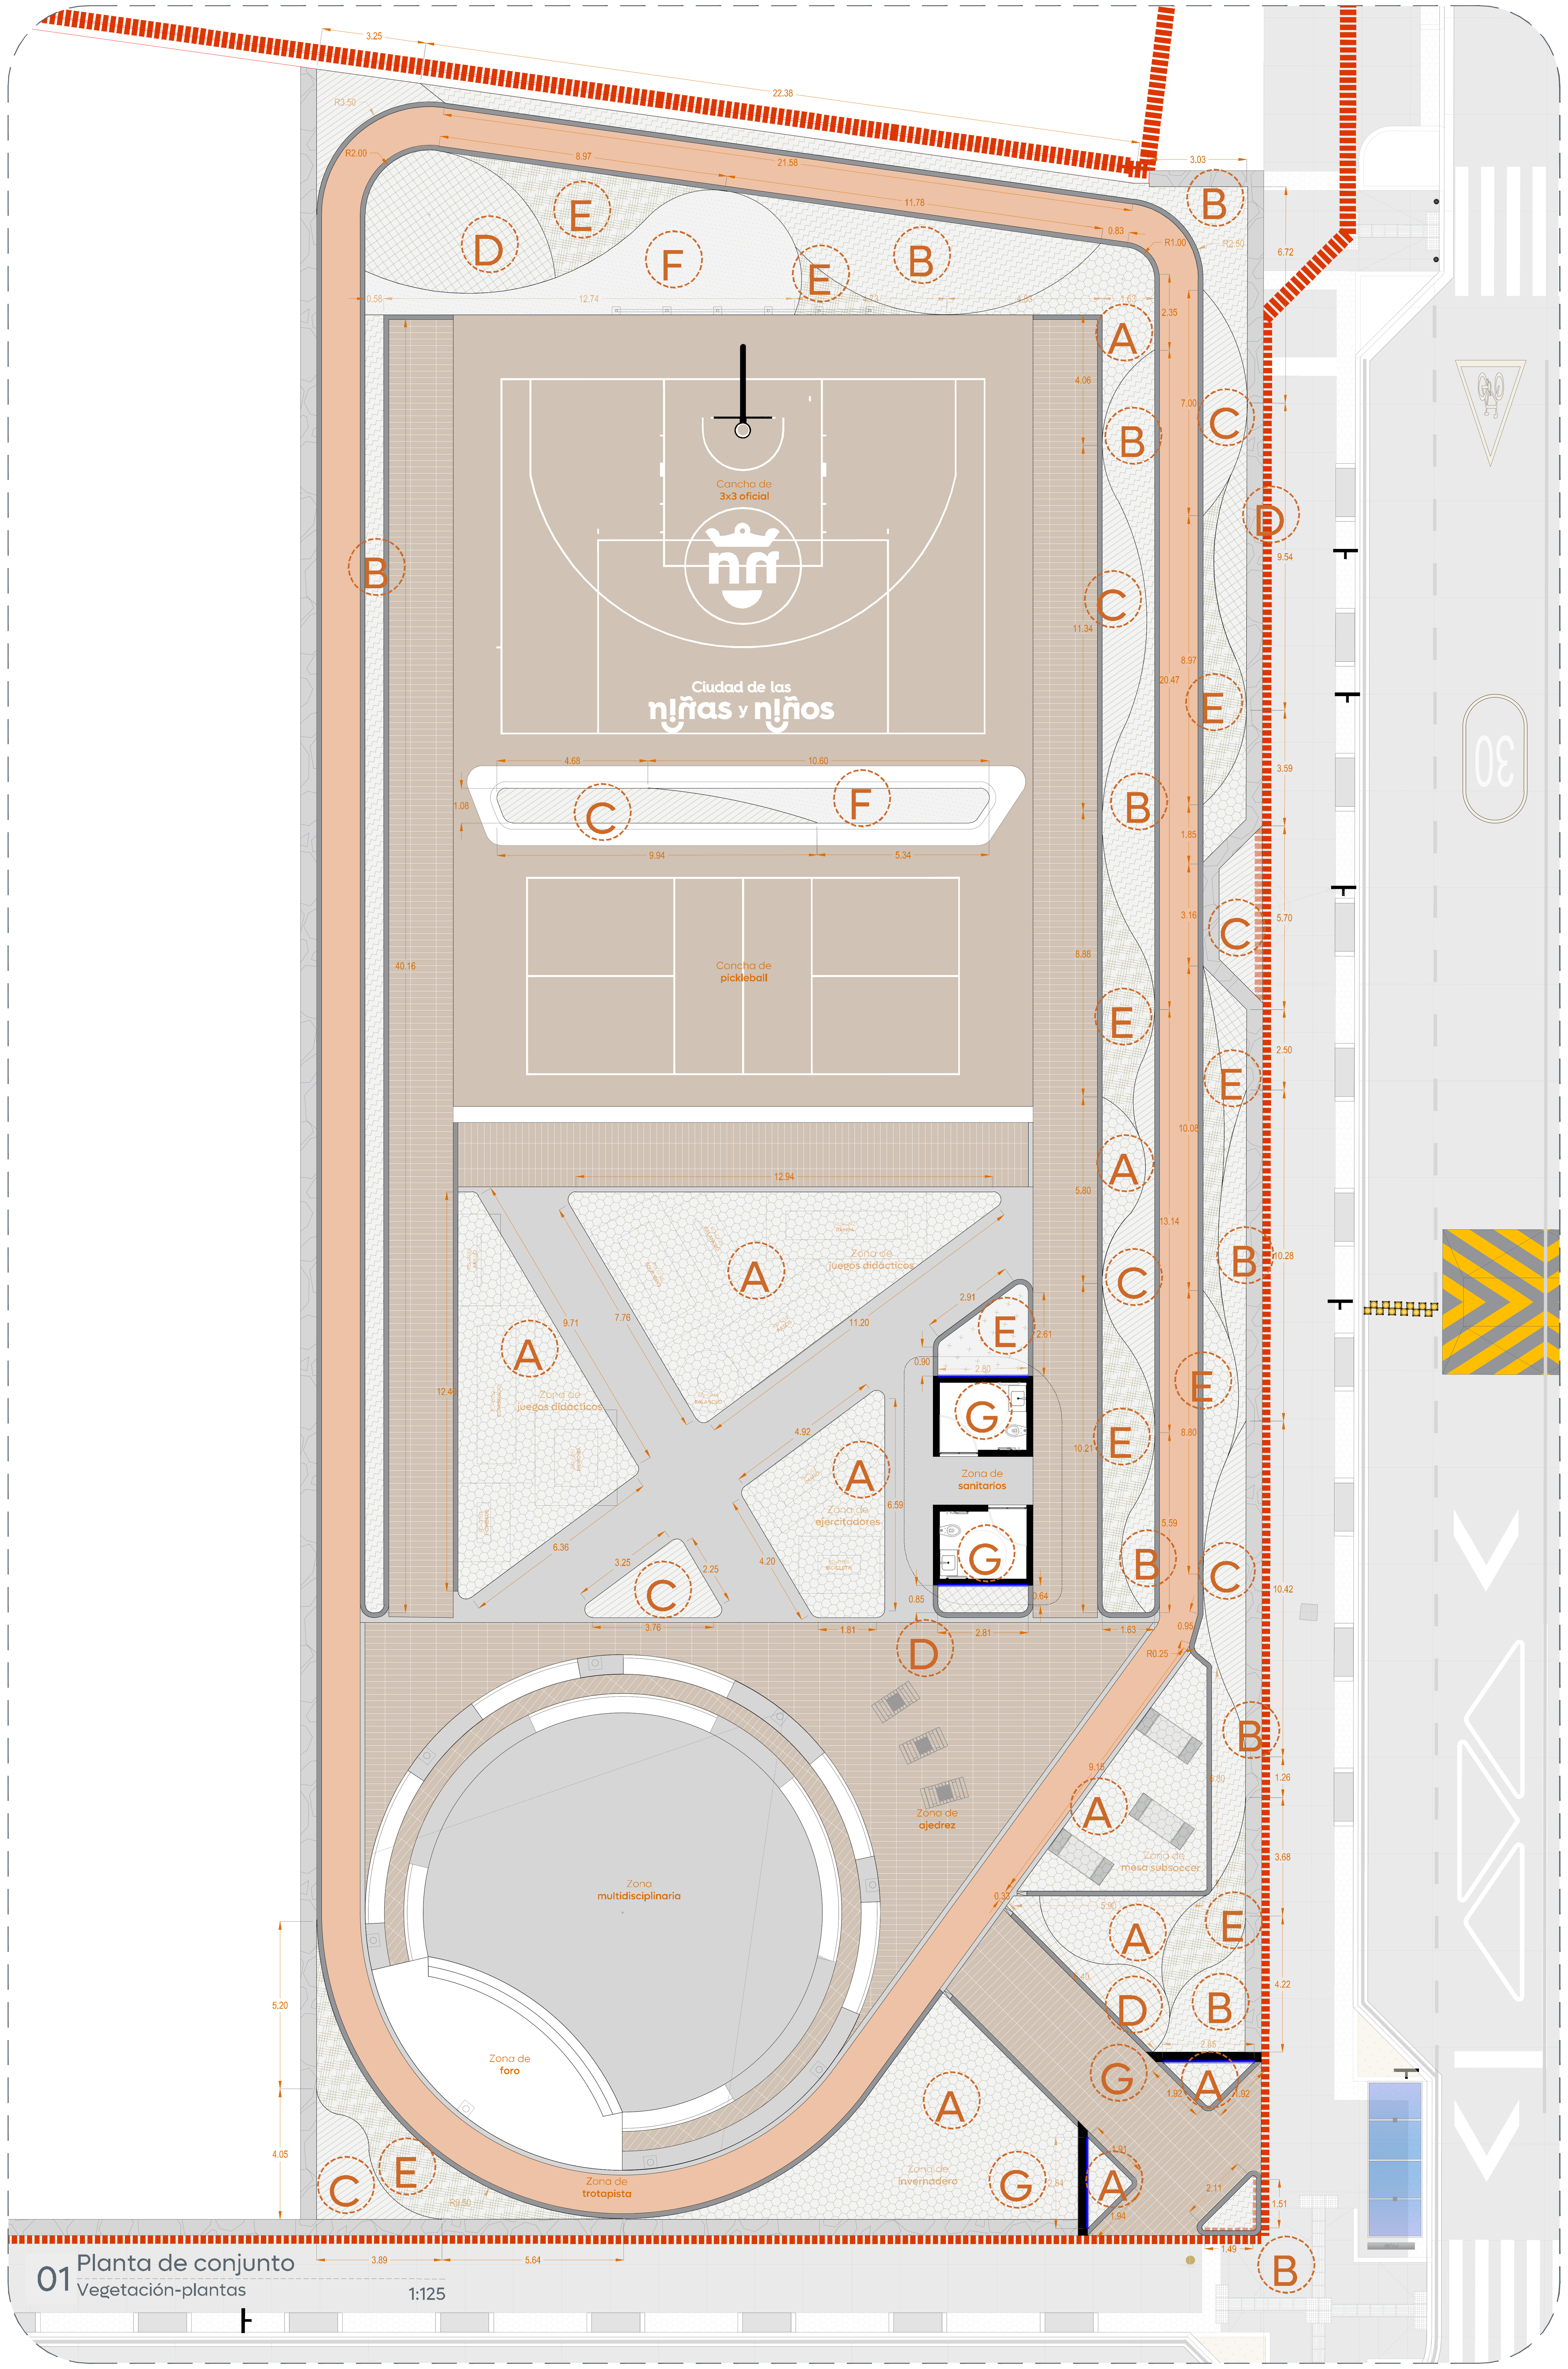

01 Planta de conjunto
Vegetación-plantas
1:125

Simbología	Descripción de vegetación		Imagen de referencia	
	Nombre común: madera triturada **Nombre científico:** Mulch. **Espesor:** 10 cm.			
Clave (A)	Metros cuadrados		211.3	
	Descripción de vegetación		Imagen de referencia	
	Nombre común: Ipomea **Nombre científico:** Ipomea batata. **Altura:** Altura mínima de 0.10 mts. **Piezas metro:**8 piezas **Nota:** Incluye capa de tierra vegetal de 10 cm. de espesor.			
Clave (B)	Metros cuadrados	106.3	Piezas	851
	Descripción de vegetación		Imagen de referencia	
	Nombre común: Salvia **Nombre científico:** Salvia Officinalis **Altura:** Altura mínima de 0.30 mts. **Piezas metro:**8 piezas **Nota:** Incluye capa de tierra vegetal de 10 cm. de espesor.			
Clave (C)	Metros cuadrados	64.8	Piezas	519
Simbología	Descripción de vegetación		Imagen de referencia	
	Nombre común: Pasto Nassella **Nombre científico:** Nassela tenuissima **ltura:** Altura mínima de 0.30 mts. **Piezas metro:** 8 piezas **Nota:** Incluye capa de tierra vegetal de 10 cm. de espesor.			
Clave (D)	Metros cuadrados	37.5	Piezas	300
Simbología	Descripción de vegetación		Imagen de referencia	
	Nombre común: Lantana rastrera **Nombre científico:** Lantana montevidensis **Altura:** Altura mínima de 0.30 mts. **Piezas metro:** 8 piezas **Nota:** Incluye capa de tierra vegetal de 10 cm. de espesor.			
Clave (E)	Metros cuadrados	69.3	Piezas	555
Simbología	Descripción de vegetación		Imagen de referencia	
	Nombre común: Plumbago **Nombre científico:** Plumbago auriculata **Altura:** Altura mínima de 0.30 mts. **Piezas metro:** 10 piezas **Nota:** Incluye capa de tierra vegetal de 10 cm. de espesor.			
Clave (F)	Metros cuadrados	34.7	Piezas	347
Simbología	Descripción de vegetación		Imagen de referencia	
	Nombre común: Ficus trepador **Nombre científico:** Ficus pumila **Piezas metro:** 10 piezas por metro lineal **Nota:** Incluye capa de tierra vegetal de 10 cm. de espesor.		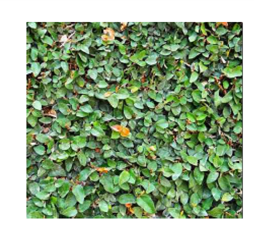	
Clave (G)	Metros lineales	11.3	Piezas	113

02 Tabla de especificación
Vegetación-plantas
Sin escala

Gobierno de Zapopan
Ciudad de las niñas y niños
Obras Públicas e Infraestructura
Gestión Integral de la Ciudad

Macrolocalización:

Microlocalización:

Simbología:

Notas:

Espacio publico

Nombre del proyecto:
Construcción de centro comunitario para la tercera edad denominado la Magdalena, etapa 01, frente 03, más obras complementarias, la Magdalena, municipio de Zapopan, Jalisco

Contenido del plano:
Planta de conjunto y tabla de especificación-vegetación.

No. Contrato:
DOPI-MUN-PP-EP-LP-075-2025

Director de Obras Públicas e Infraestructura:
Ing. Ismael Jáuregui Castañeda

Jefe de la Unidad de Estudios y Proyectos:
Arq. Edwin Aguiar Escatel

Jefe de área:	Responsable del proyecto:
Arq. Angela Jazmin Vargas Olmedo	Arq. Angela Jazmin Vargas Olmedo

Ubicación:
C. Dalia y C. Amapola
Col. la Magdalena, Zapopan, Jalisco

Fecha: Julio 2025
Escala: Indicada
Cotas: Metros
Clave: **CC-LM-VEG-01**

\\nasobp.zapopan.gob.mx\Espacios Públicos\ADMINISTRACION 24-27\PP 2024\5. LA MAGDALENA\Centro Gerontológico La Magdalena\EP\PLANOS\CLUB GERIATRICO\CC-LM-VEG.dwg