


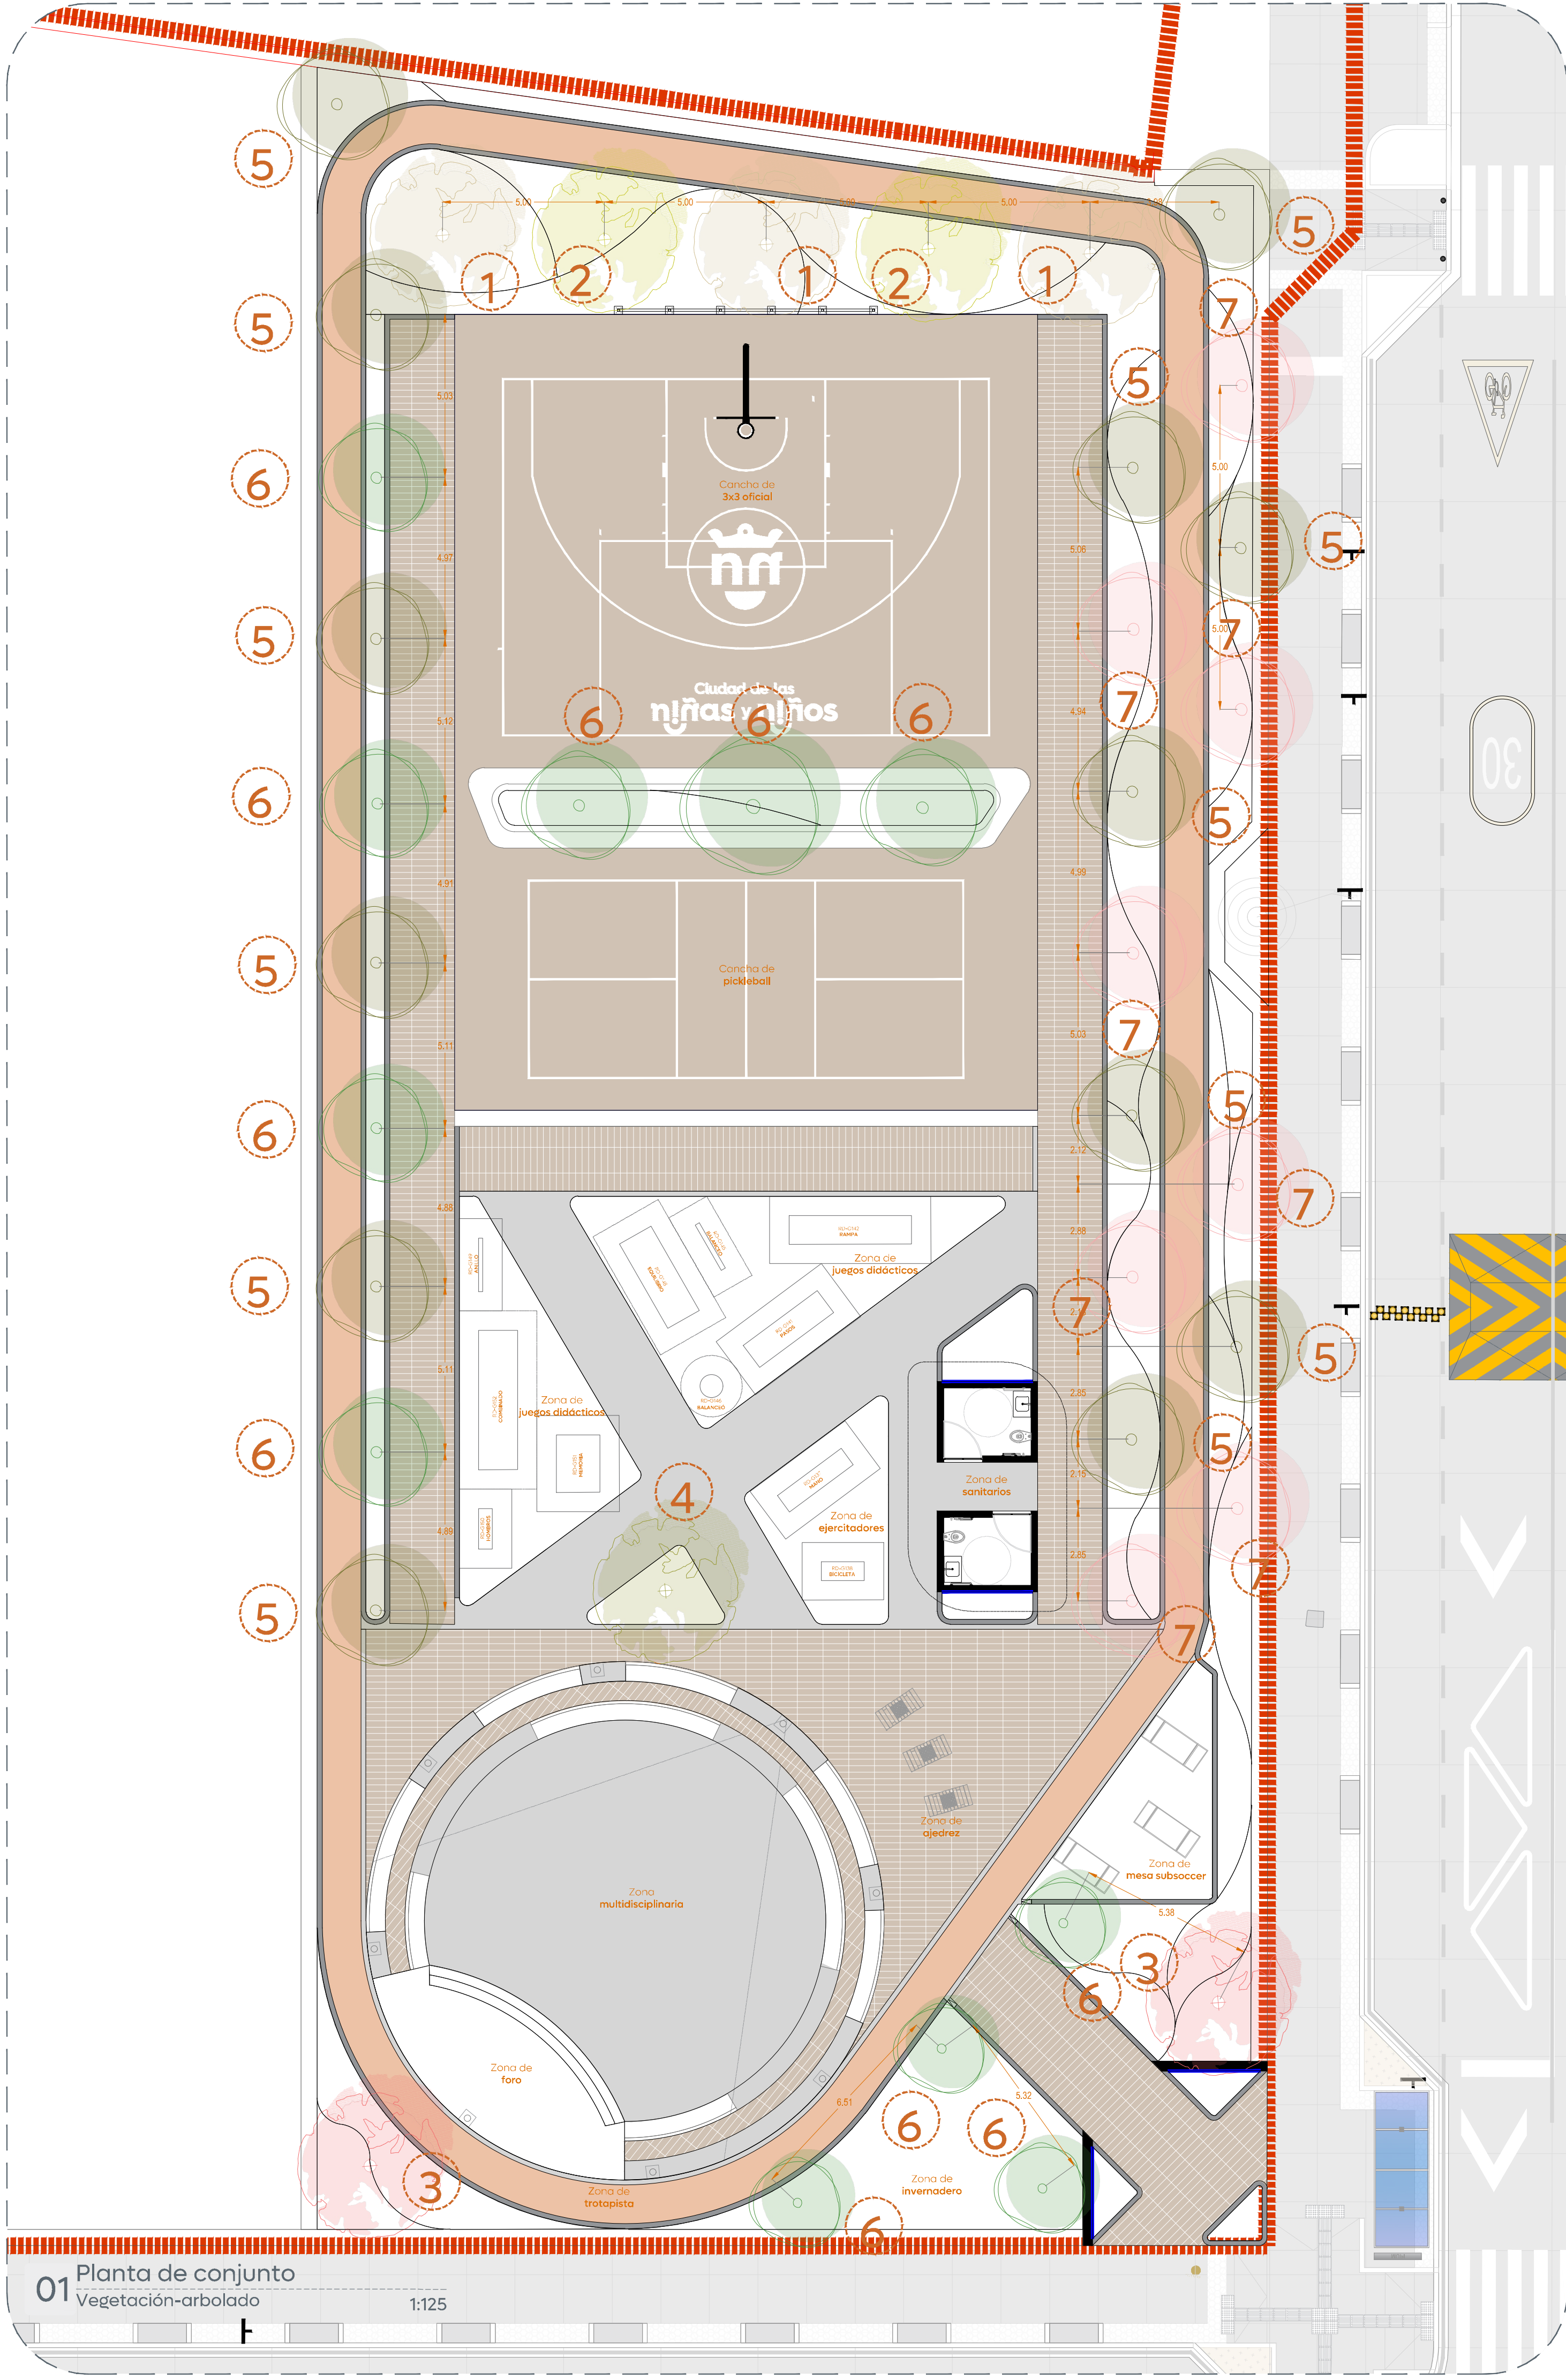



Simbología	Descripción de arbolado	Imagen de referencia
	Nombre común: Fresno común Nombre científico: Fraxinus excelsior Altura: Altura mínima de 3.00 mts. Nota: Incluye mejoramiento con tierra vegetal para su colocación.	
Clave 1	Piezas totales	03 piezas
Simbología	Descripción de arbolado	Imagen de referencia
	Nombre común: Primavera Nombre científico: Tabebuia donnell-smithii Altura: Altura mínima de 3.00 mts. Nota: Incluye mejoramiento con tierra vegetal para su colocación.	
Clave 2	Piezas totales	02 piezas
Simbología	Descripción de arbolado	Imagen de referencia
	Nombre común: Rosa morada Nombre científico: Tabebuia rosea Altura: Altura mínima de 3.00 mts. Nota: Incluye mejoramiento con tierra vegetal para su colocación.	
Clave 3	Piezas totales	02 piezas
Simbología	Descripción de arbolado	Imagen de referencia
	Nombre común: Magnolia Nombre científico: Magnolia magniflora Altura: Altura mínima de 3.00 mts. Nota: Incluye mejoramiento con tierra vegetal para su colocación.	
Clave 4	Piezas totales	01 pieza
Simbología	Descripción de arbolado	Imagen de referencia
	Nombre común: Arrayán Nombre científico: Luma apiculata Altura: Altura mínima de 3.00 mts. Nota: Incluye mejoramiento con tierra vegetal para su colocación.	
Clave 5	Piezas totales	13 piezas
Simbología	Descripción de arbolado	Imagen de referencia
	Nombre común: Olivo negro Nombre científico: Bucida buceras Altura: Altura mínima de 3.00 mts. Nota: Incluye mejoramiento con tierra vegetal para su colocación.	
Clave 6	Piezas totales	11 piezas
Simbología	Descripción de arbolado	Imagen de referencia
	Nombre común: Guayabo fresa Nombre científico: Psidium cattleianum Altura: Altura mínima de 3.00 mts. Nota: Incluye mejoramiento con tierra vegetal para su colocación.	
Clave 7	Piezas totales	08 piezas

02 Tabla de especificación Vegetación-arbolado

Sin escala

Proporción de tronco /
Espacio para plantar

Tronco grosor/ fuste	Díámetro mínimo/ para plantar	Altura árbol/ Aprox.
1"	60 cm	1.5 m
2"	75 cm	2 m
3"	90 cm	3 m
4"	110 cm	4 m

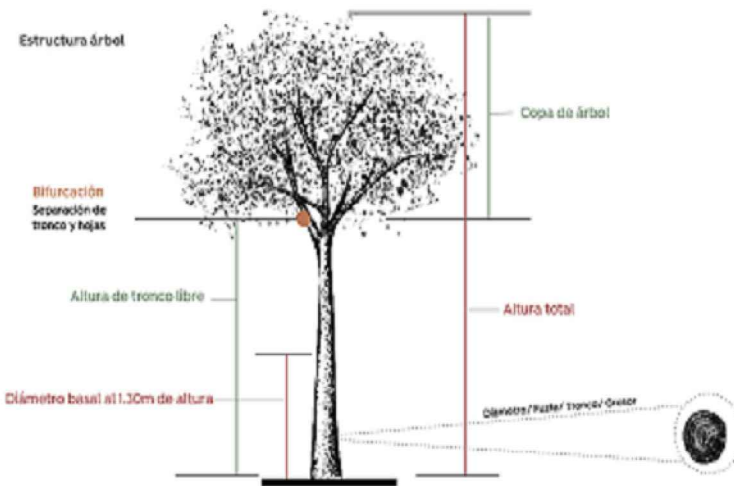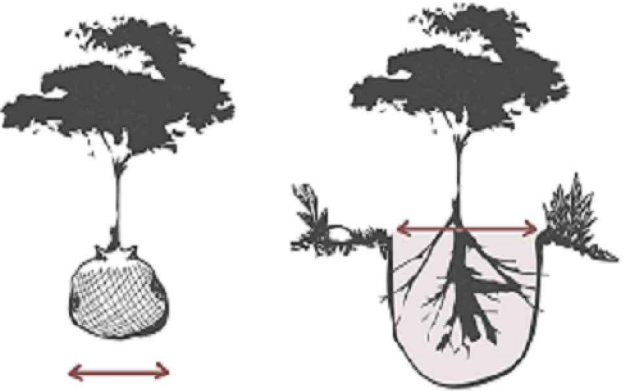

Notas:

Nombre del proyecto:
Construcción de centro comunitario para la tercera edad denominado la Magdalena, etapa 01, frente 03, más obras complementarias, la Magdalena, municipio de Zapopan, Jalisco

Contenido del plano:

Planta de conjunto y tabla de especificación-vegetación.

No. Contrato:

DOPI-MUN-PP-EP-LP-075-2025

Director de Obras Públicas e Infraestructura:

Ing. Ismael Jáuregui Castañeda

Jefe de la Unidad de Estudios y Proyectos:

Arq. Edwin Aguilar Escatrel

Jefe de área:

Arq. Angela Jazmin Vargas Olmedo

Responsable del proyecto:

Arq. Angela Jazmin Vargas Olmedo

Ubicación:

C. Dalia y C. Ampala
Col. la Magdalena, Zapopan, Jalisco

Fecha:

Julio 2025

Escala:

Indicada

Cotas:

Metros

Clave:

CC-LM-VEG-02