01 Planta de conjunto
Alcances generales
1:150

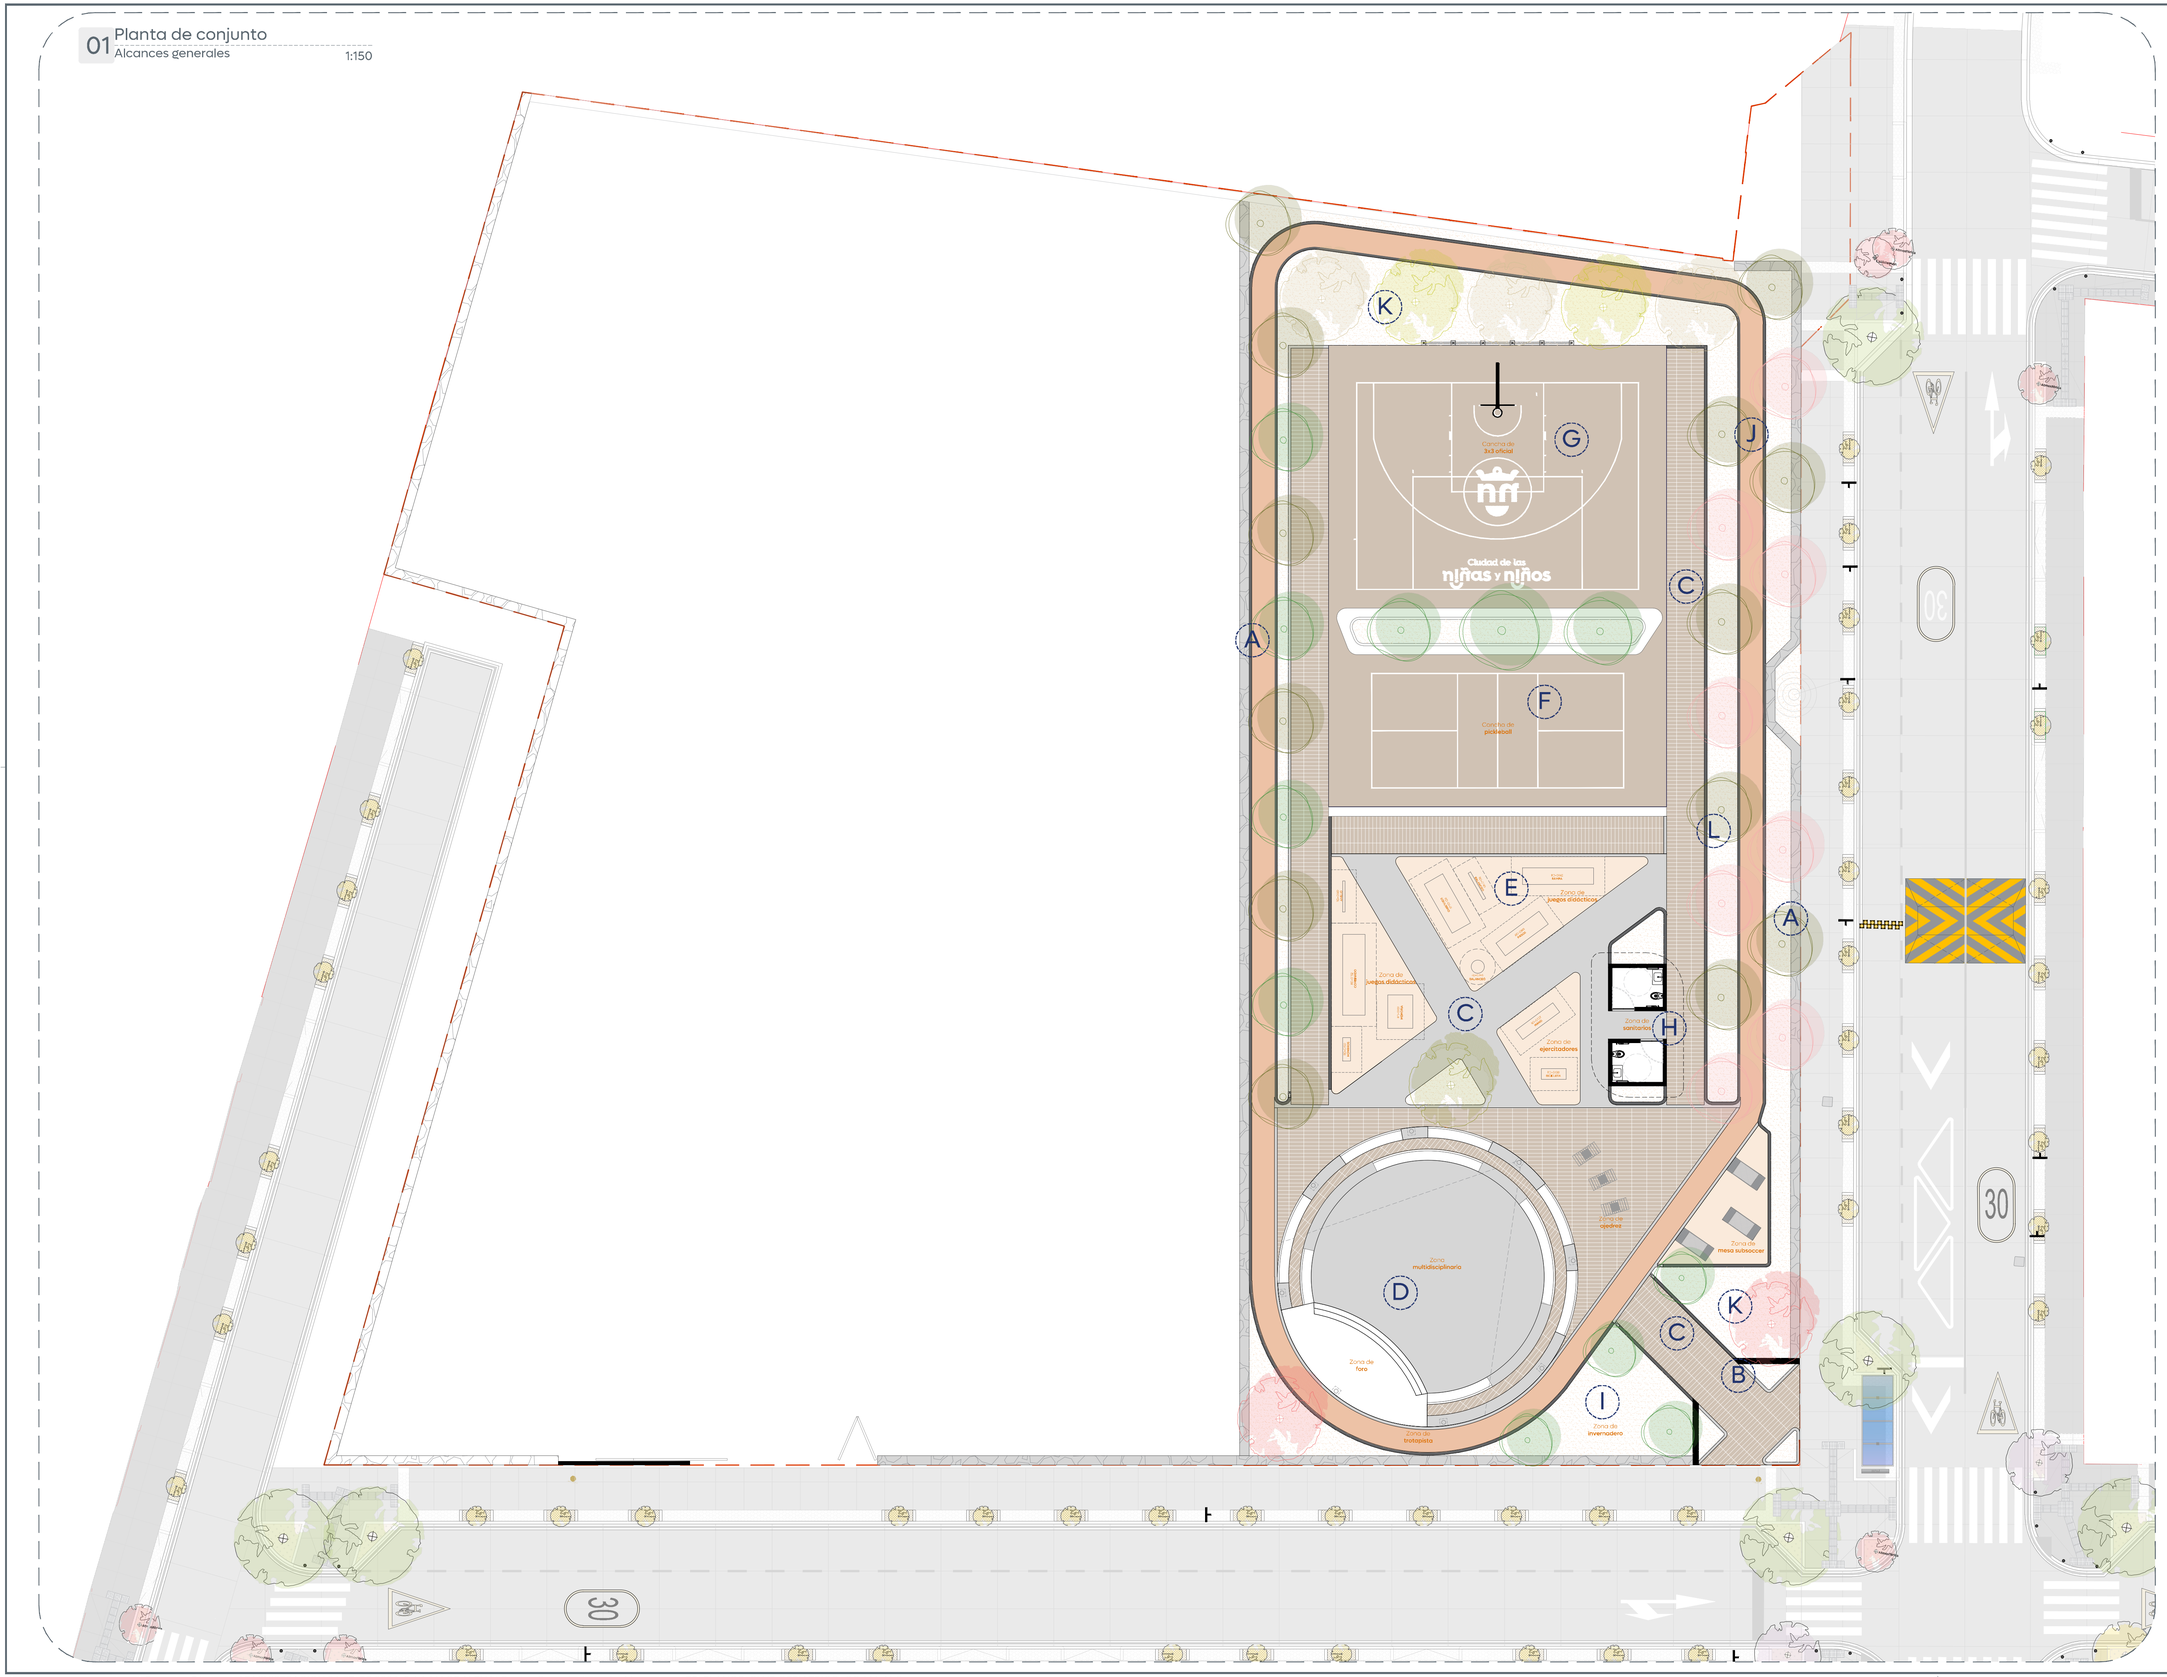

Ciudad de las niñas y niños

Gobierno de Zapopan

Obras Públicas e Infraestructura
Gestión Integral de la Ciudad

Macrolocalización:

Microlocalización:

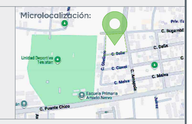

Alcances generales:

- (A) Construcción de cercado perimetral
- (B) Construcción de motivo de ingreso
- (C) Construcción de andadores y plazoletas
- (D) Construcción de terraza de usos múltiples
- (E) Colocación de mobiliario y equipamiento para adultos mayores
- (F) Construcción de cancha de pickleball
- (G) Construcción de cancha de tiro
- (H) Construcción de área de baños
- (I) Construcción de área de invernadero
- (J) Construcción pista trote
- (K) Arbolado y vegetación
- (L) Iluminación general

Notas:

Espacio público

Nombre del proyecto:

Construcción de centro comunitario para la tercera edad denominado la Magdalena, etapa 01, frente 03, más obras complementarias, la Magdalena, municipio de Zapopan, Jalisco

Contenido del plano:

Planta de conjunto-alcances generales

No. Contrato:

DOPI-MUN-PP-EP-LP-075-2025

Director de Obras Públicas e Infraestructura:

Ing. Ismael Jáuregui Castañeda

Jefe de la Unidad de Estudios y Proyectos:

Arq. Edwin Aguiar Escatel

Jefe de área:	Responsable del proyecto:
Arq. Angela Jazmín Vargas Olmedo	Arq. Angela Jazmín Vargas Olmedo

Ubicación:

C. Dalia y C. Amapola
Col. la Magdalena, Zapopan, Jalisco

Fecha: Julio 2025
Escala: 1:150
Cotas: Metros
Clave: CCTE-MAG-ALC

\\nasobp.zapopan.gob.mx\Espacios Públicos\ADMINISTRACION 24-27\PP 2024\5. LA MAGDALENA\Centro Gerontológico La Magdalena\EP\PLANOS\CLUB GERIATRICO\CC-LM-ALC.dwg