


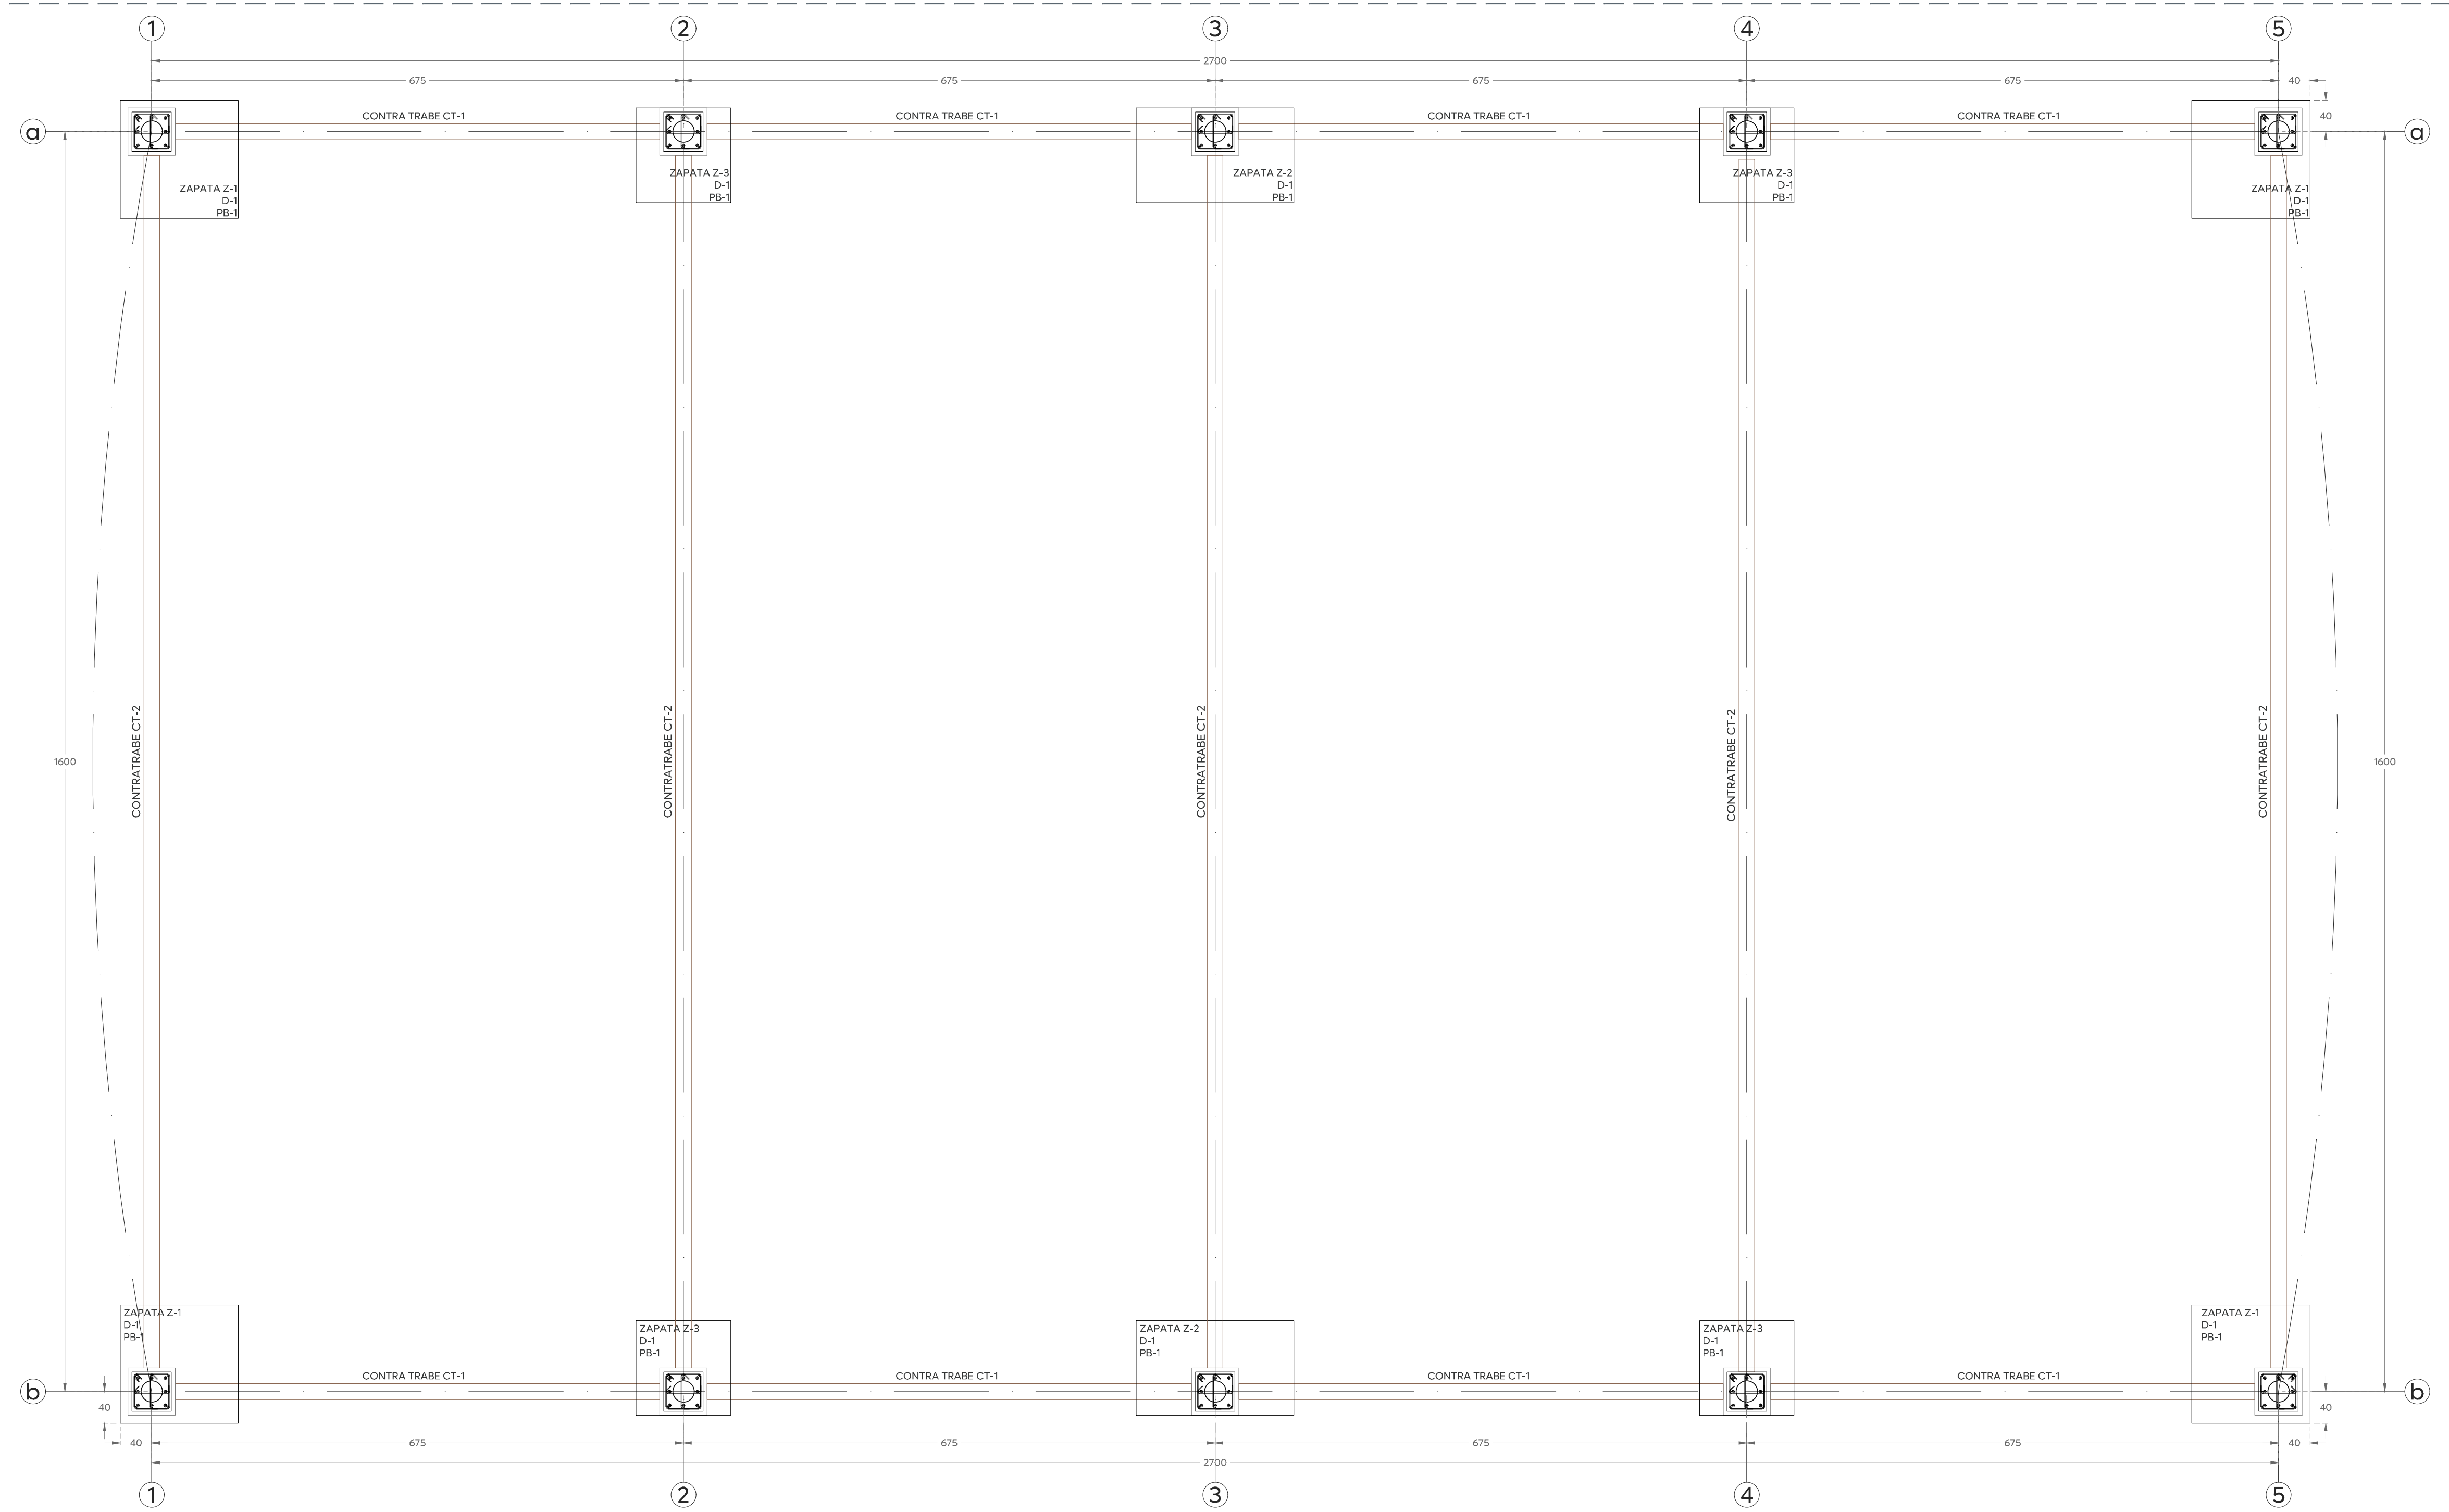

01


Planta de cimentación

Estructural cotas: cm

Esc. 1:50

TABLA DE ZAPATAS						
TIPO	DIMENSIONES		ABRADO LLECHO SUPERIOR	ABRADO LLECHO INFERIOR	PROFUNDIDAD (DE DESARTE) D1	PROFUNDIDAD ADICIONAL REFORZAMIENTO DE SUELO D2
	L	H				
Z-1	150 cm	150 cm	N/A	N/A	100 cm	N/A
Z-2	200 cm	120 cm	N/A	N/A	100 cm	N/A
Z-3	150 cm	150 cm	N/A	N/A	100 cm	N/A

DETALLE DADO Y CONTRA TRABE						
TIPO	DIMENSIONES		VIRILLAS	VIRILLAS	ESTRIBOS	ANCLAS
	L	H				

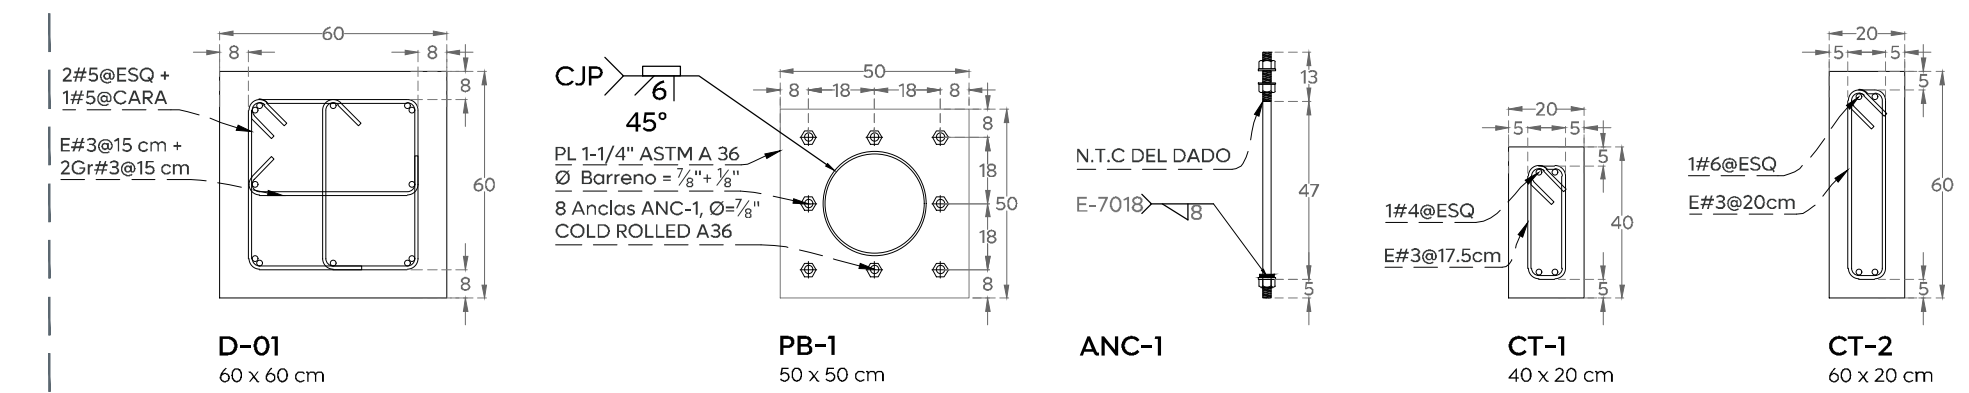


02

Detalle de Dado-01, PB-01, ANC-01, CT-01 y CT-02

Detalles estructurales cotas: cm

Esc. 1:20

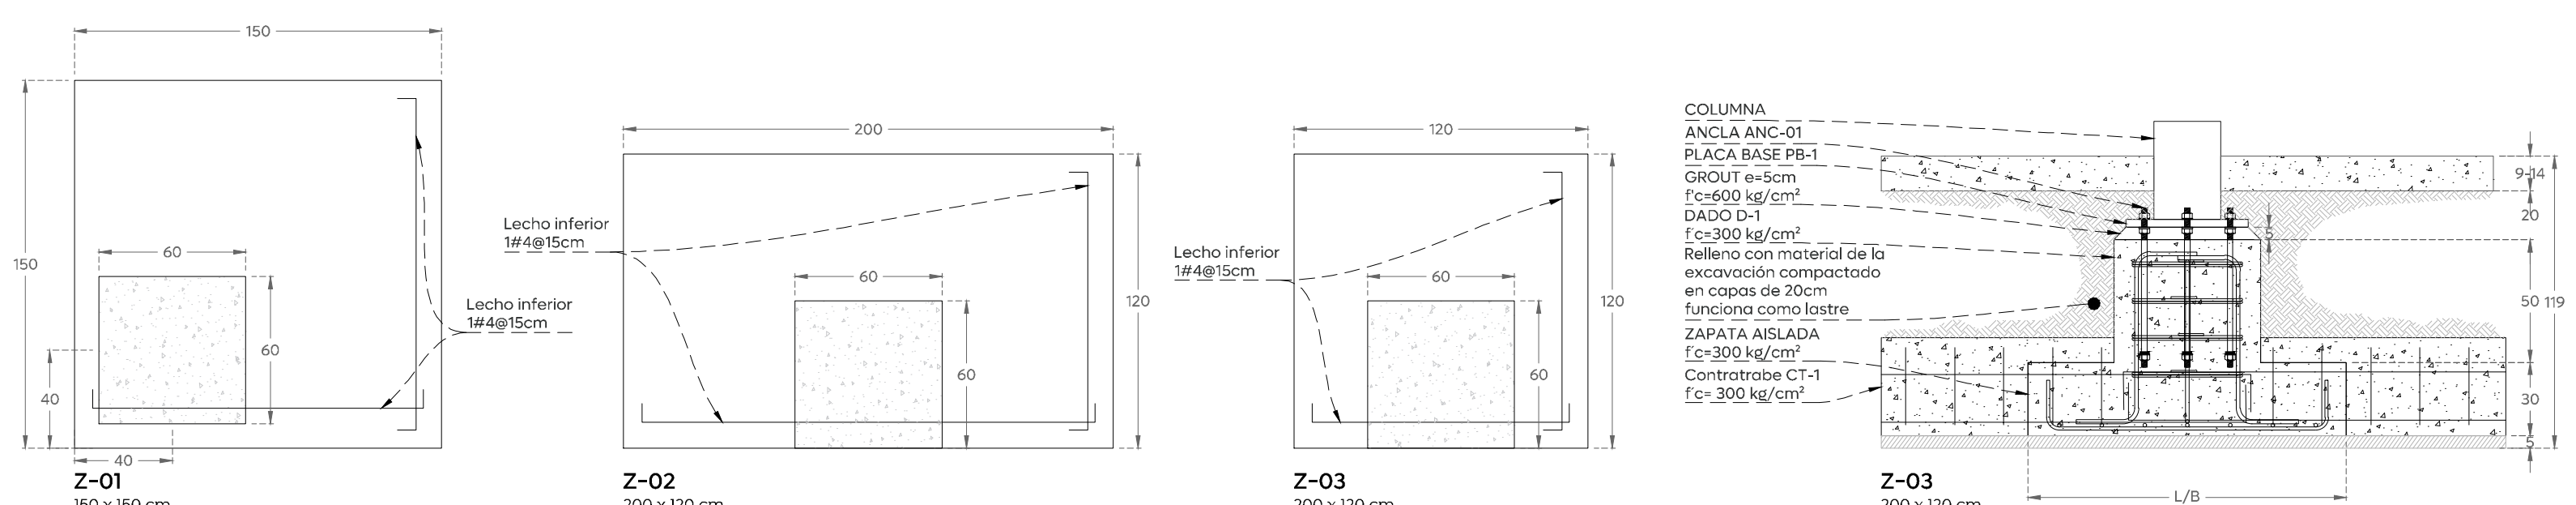

03

Detalle de Z-01, Z-02 y Z-03

Detalles estructurales cotas: cm

Esc. 1:25