

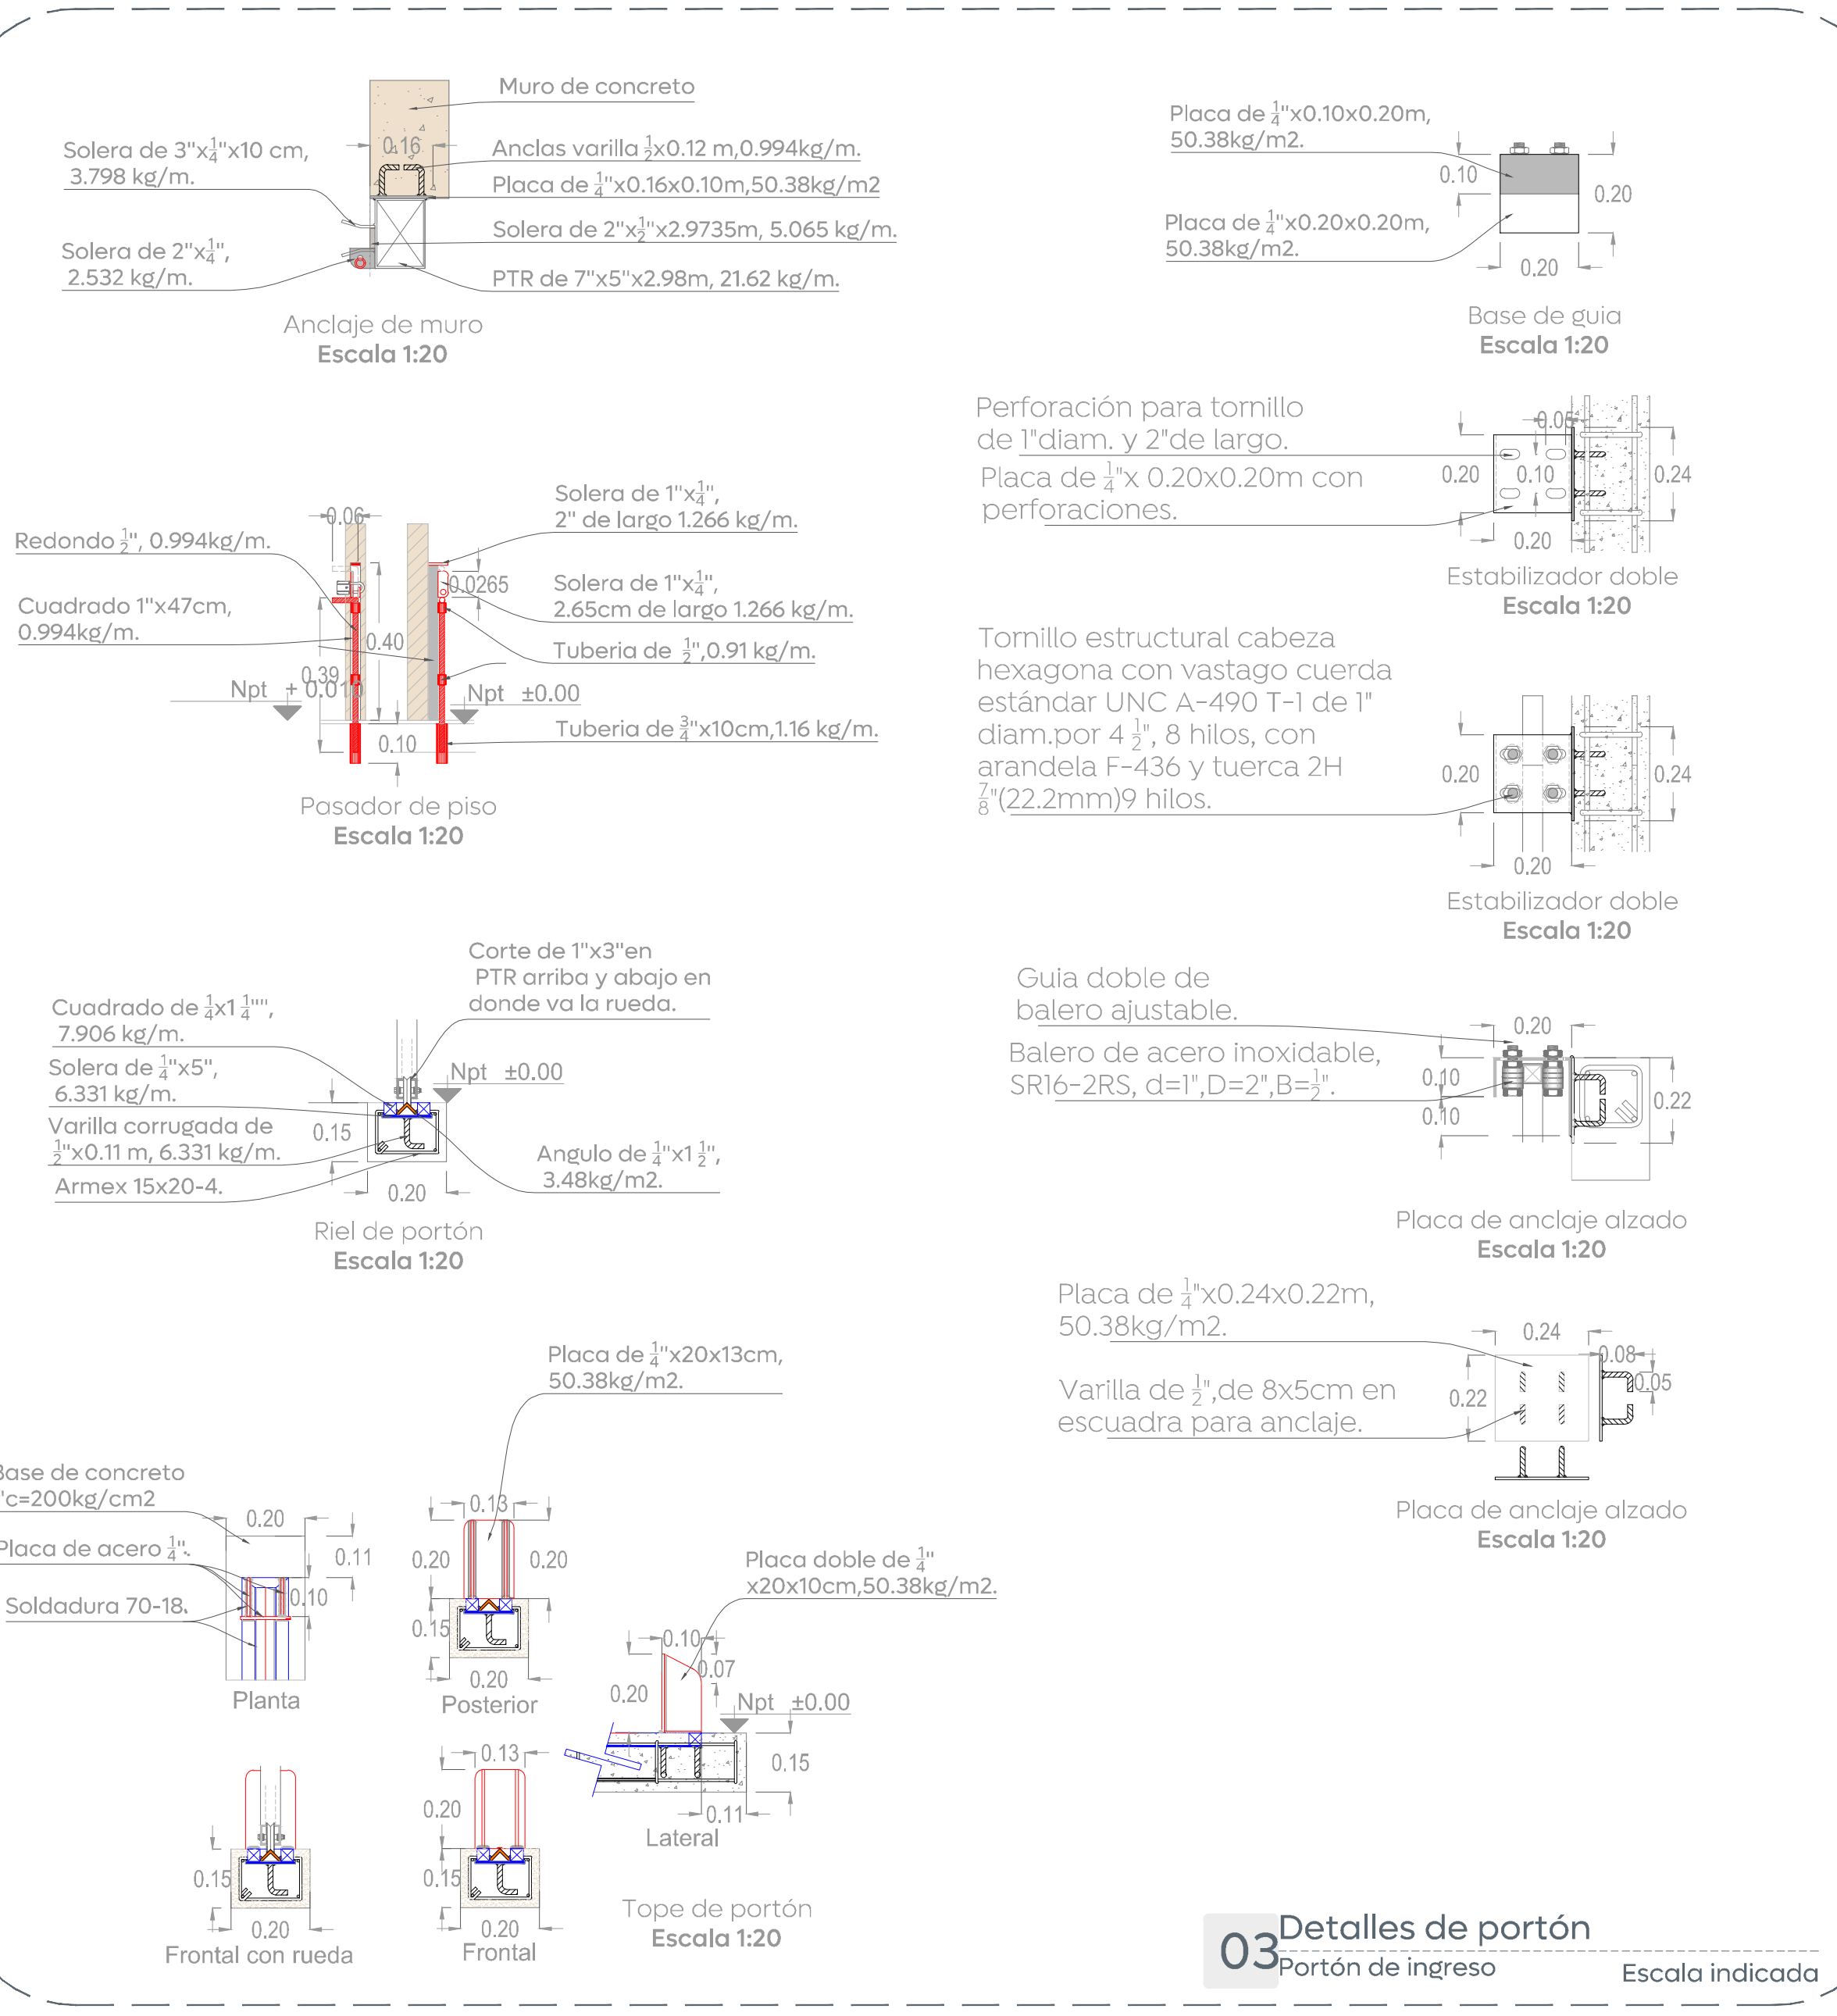


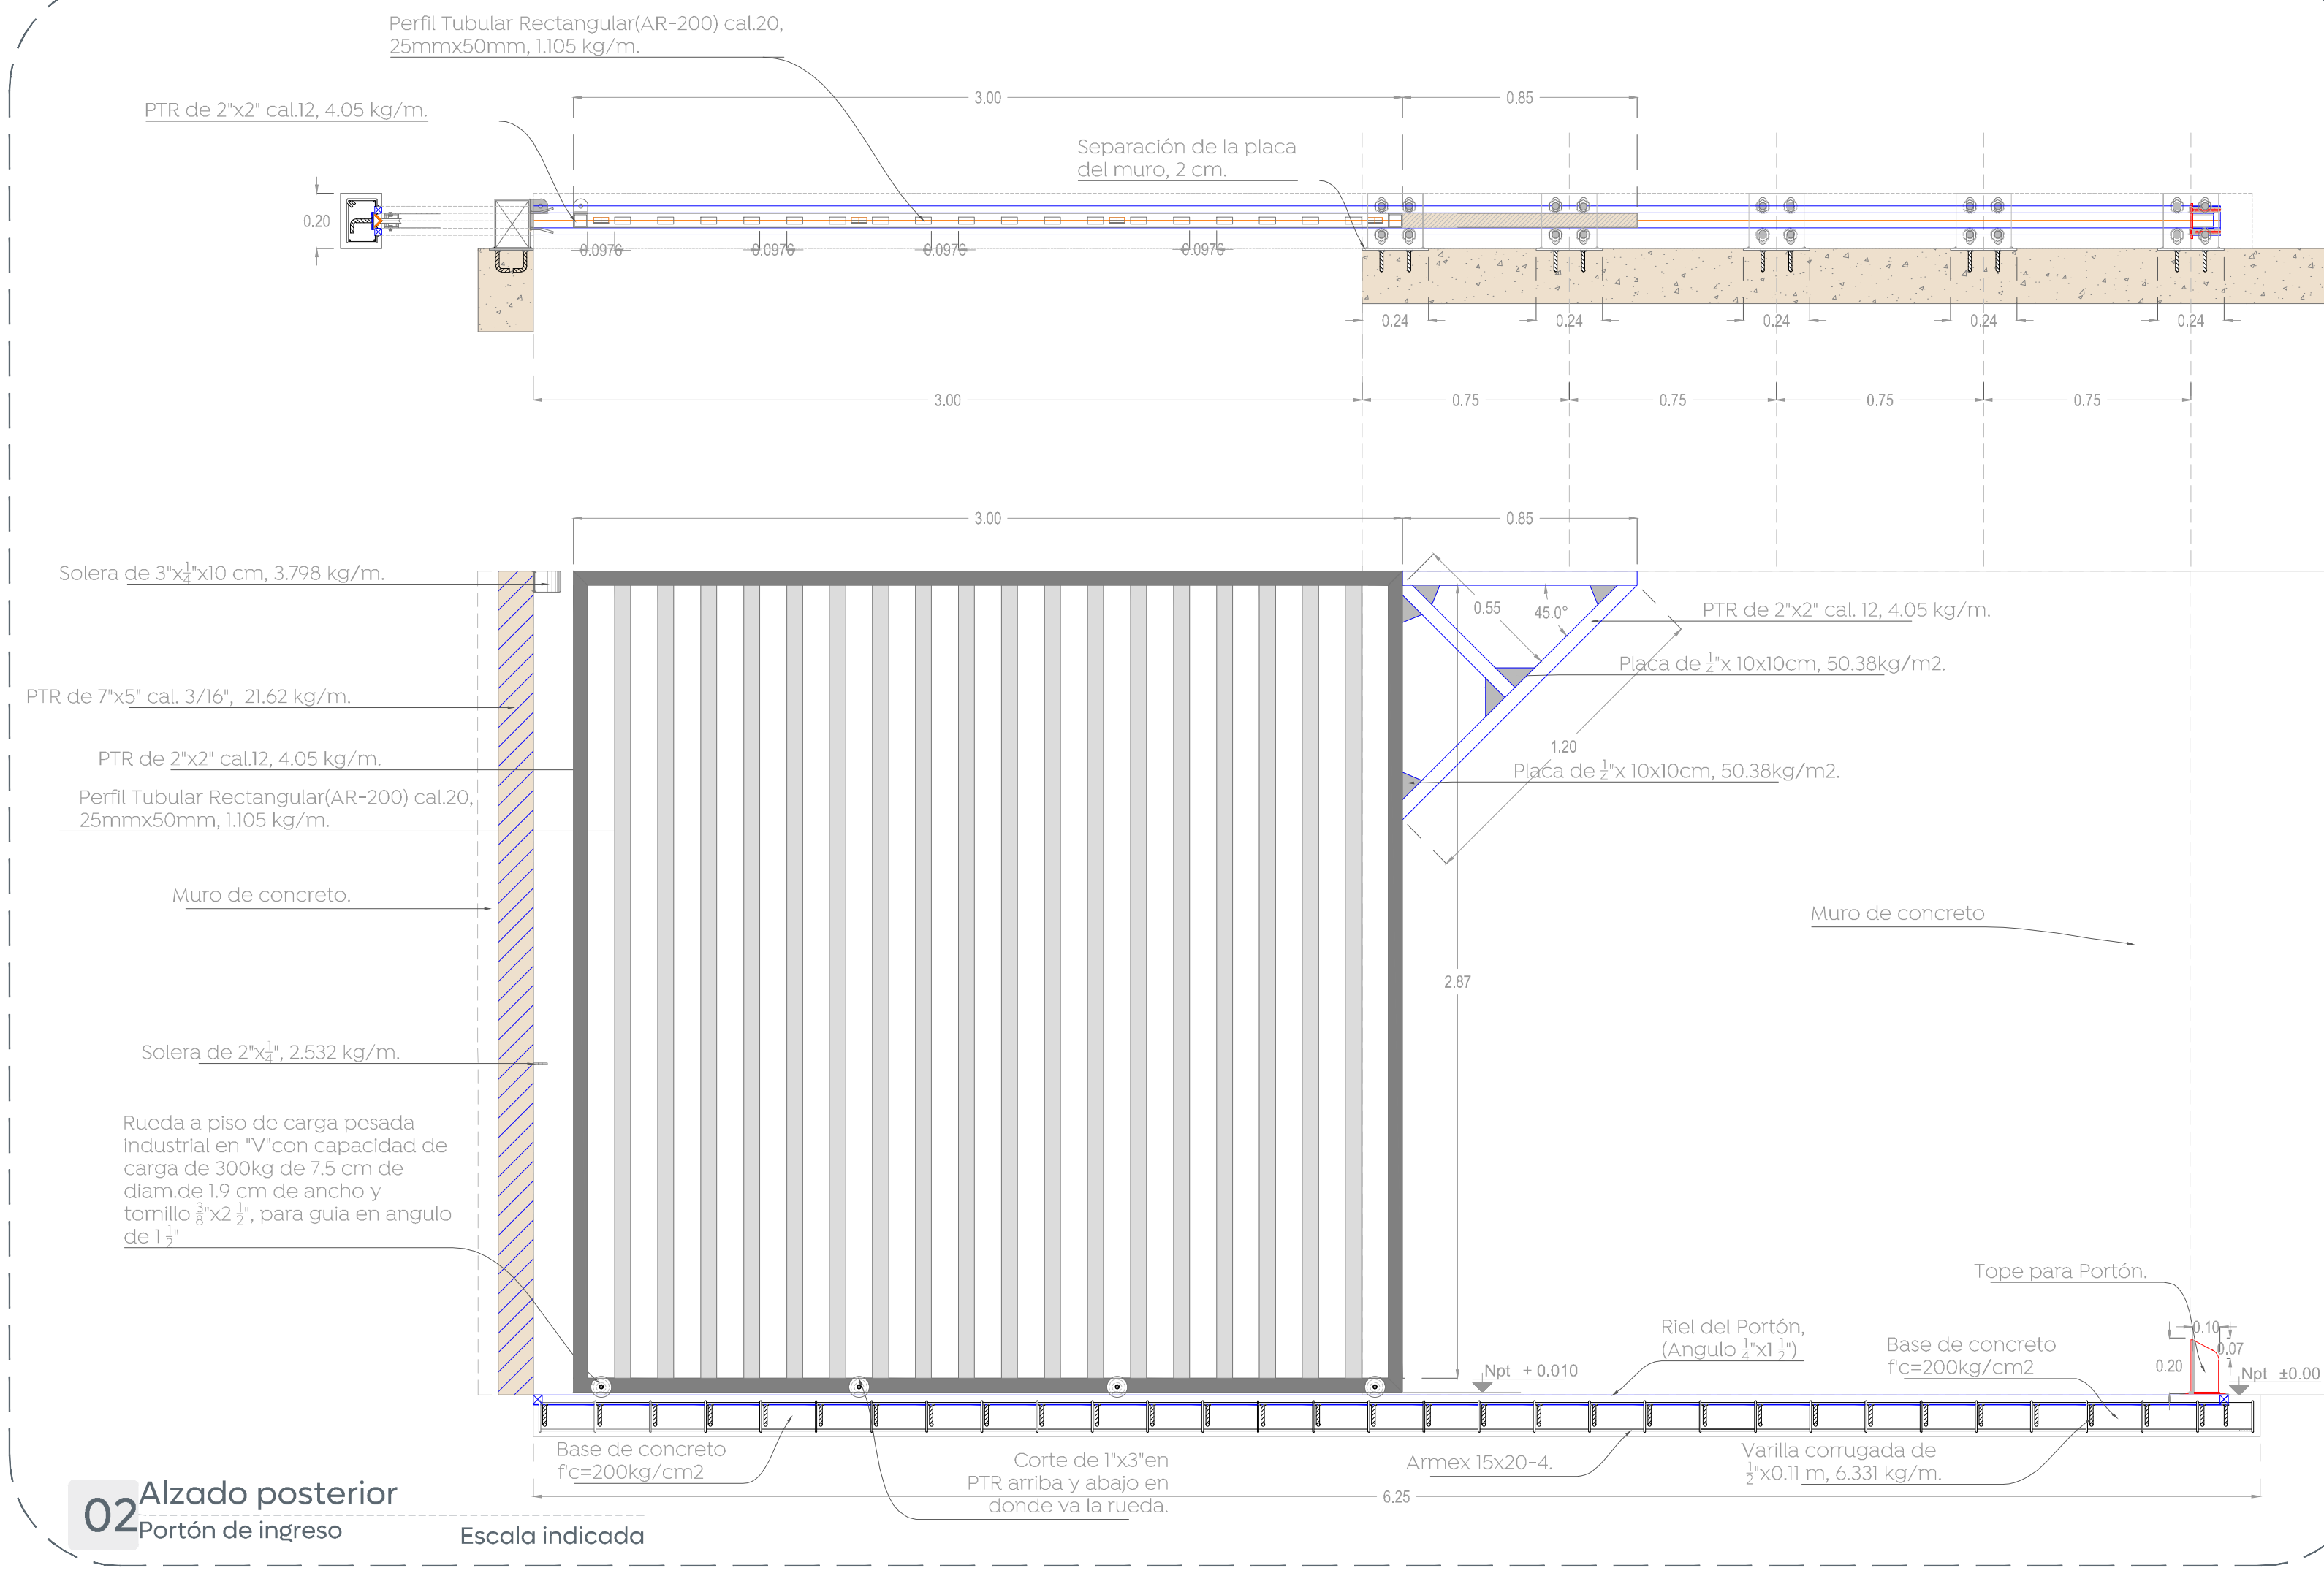

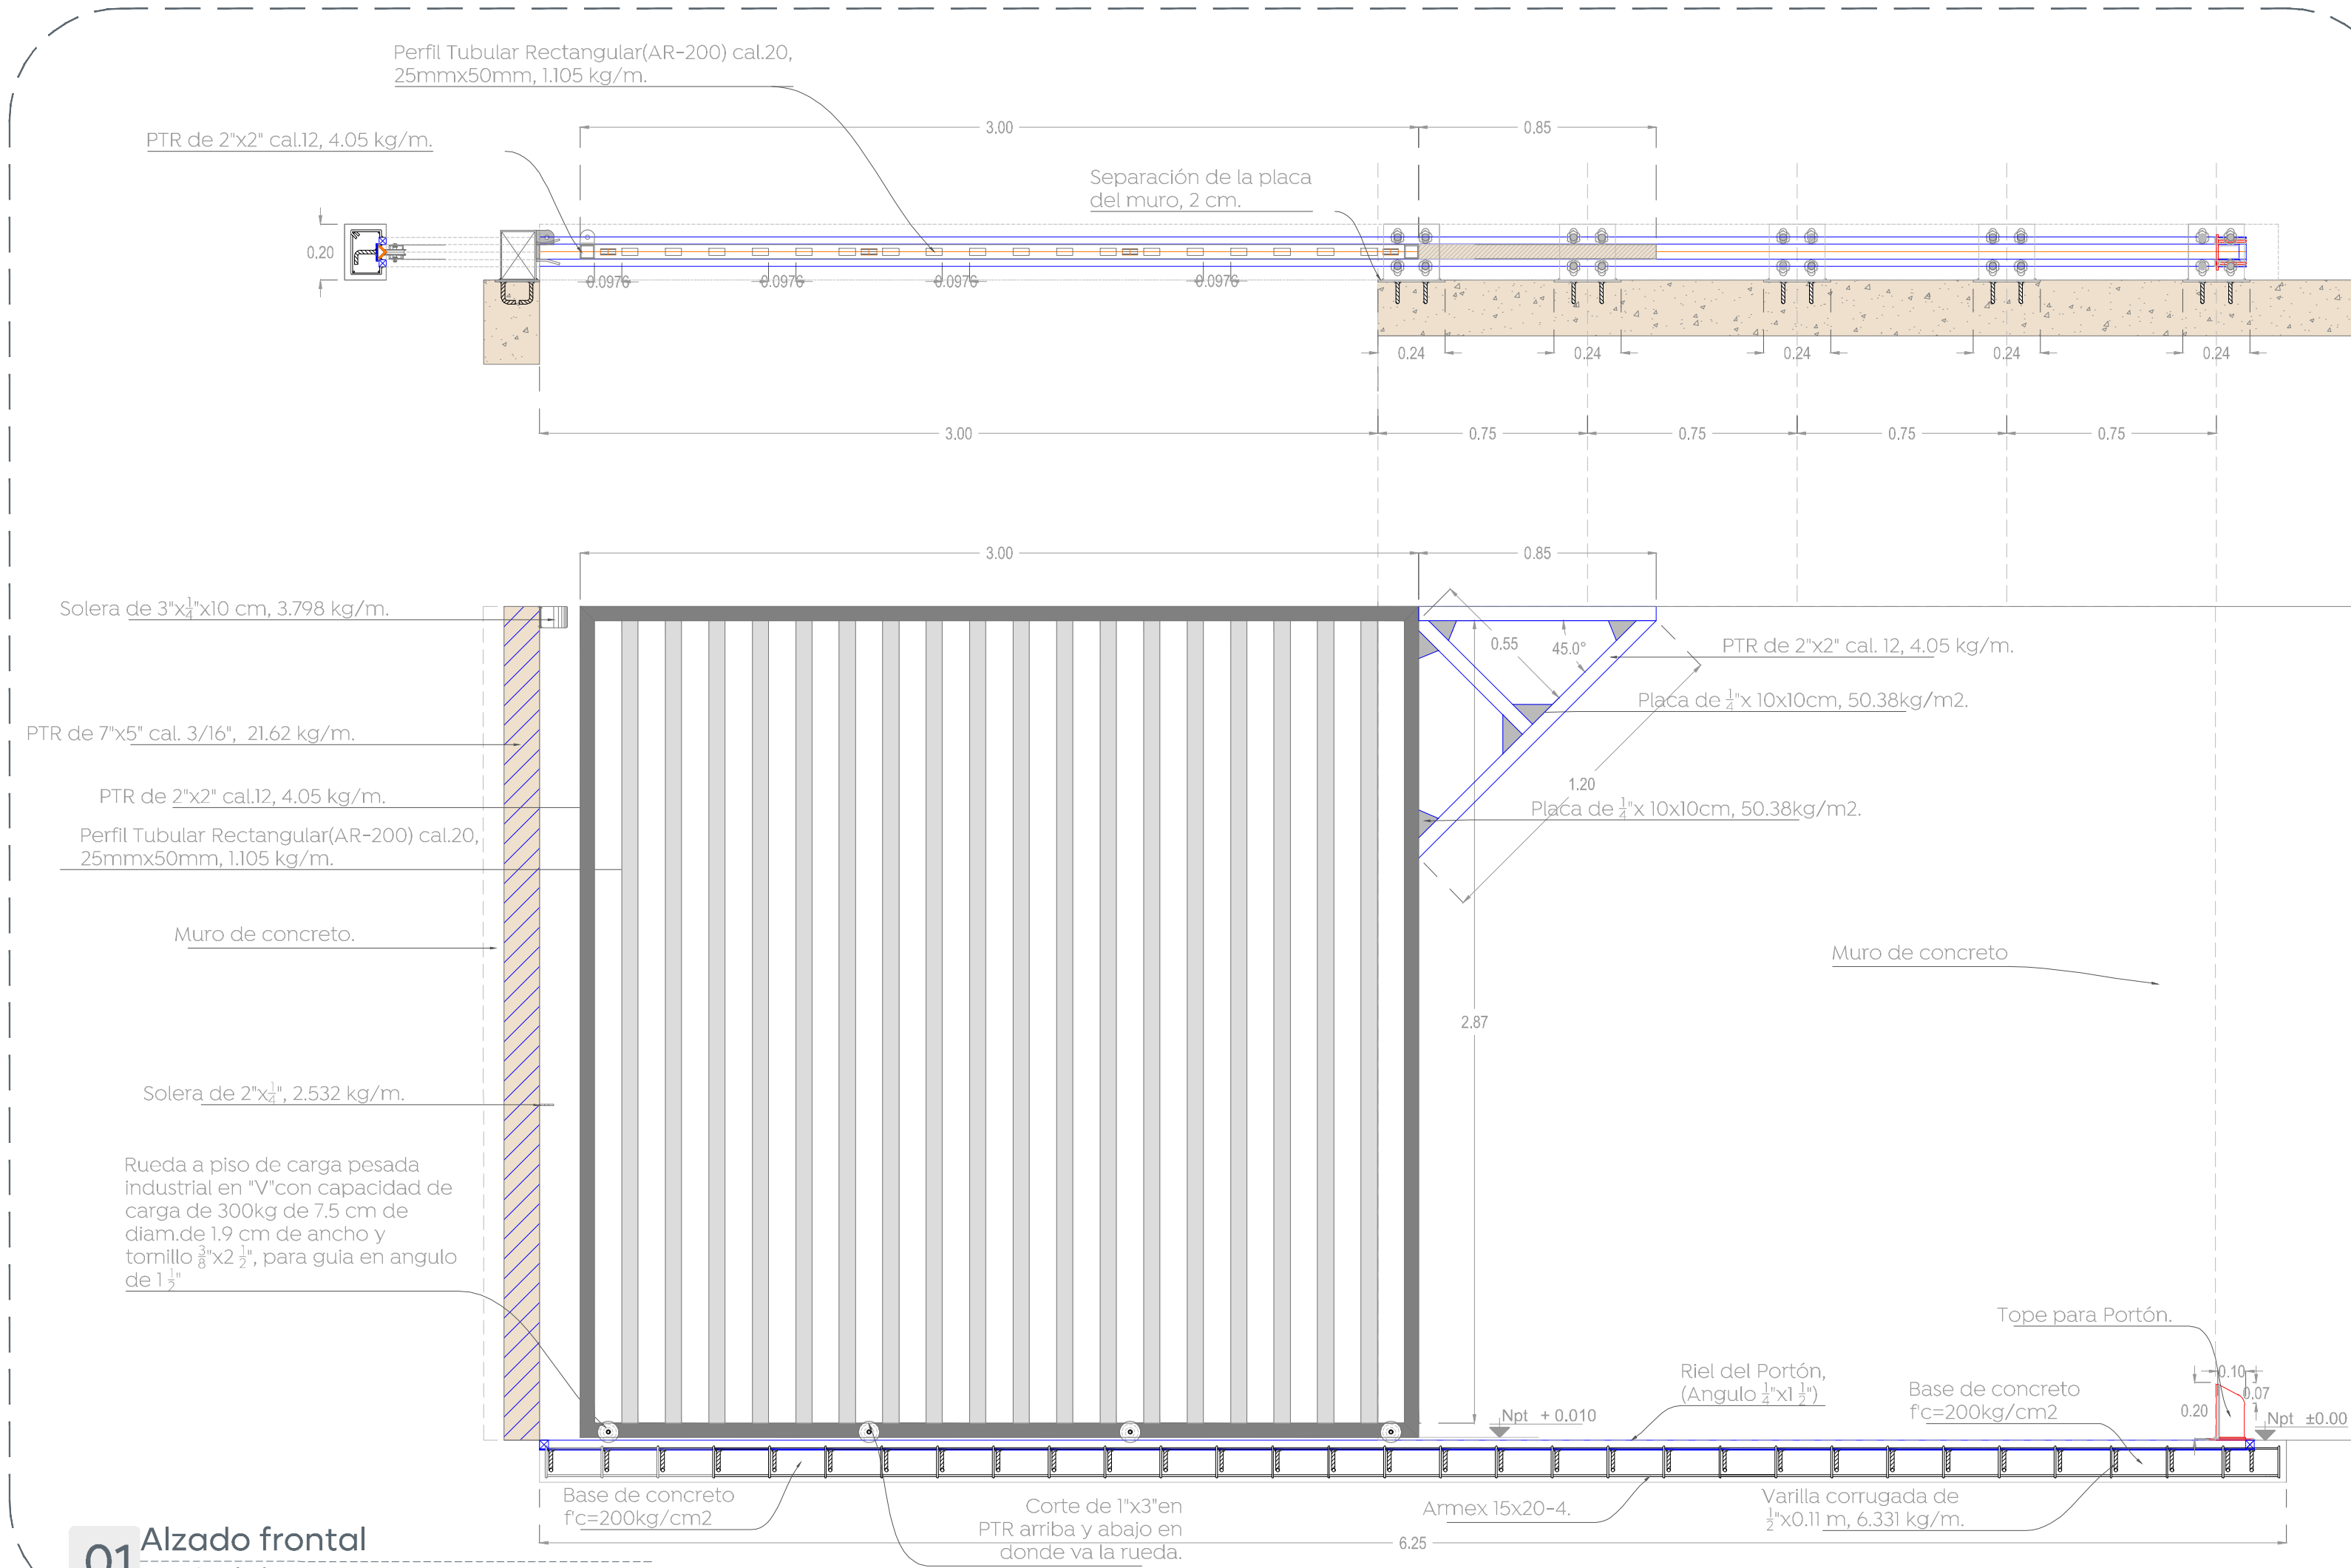

Cludad de las

niñas y niños

Gobierno de Zapopan



Obras Públicas e Infraestructura

Gestión Integral de la Ciudad

Macrolocalización:



Microlocalización:



Simbología:

 Clave

 Elevación

 Niveles terminados de elevación.

 Niveles actuales de elevación.

 Línea de terreno natural vial.

 Línea de terreno natural banqueta.

 Pendiente

 Indicador de pendiente en piso.

Notas:

Nombre del proyecto:

Estructura con lonaría, rehabilitación de cancha de usos múltiples/patio cívico, accesibilidad universal y obras complementarias en la Primaria Rural Federal Carlos de Icaza, clave 14DPR41832, calle El Resplandor, El Zapote, municipio de Zapopan, Jalisco.

Contenido del plano:

Planta, alzado y detalles- ingreso de alumnado.

No. Contrato:

DOPI-MUN-RM-IE-LP-103-2025

Director de Obras Públicas e Infraestructura:

Ing. Ismael Jáuregui Castañeda

Jefe de la Unidad de Estudios y Proyectos:

Arq. Edwin Aguilar Escatel

Jefe de área:

Arq. Angélica Jazmín Vargas Olmedo

Responsable del proyecto:

Arq. Angélica Jazmín Vargas Olmedo

Ubicación:

C. Resplandor Col. Las Cuevas, 45200 Zapopan, Jalisco, México

Fecha:

Mayo 2025

Escala:

Indicada

Clave:

EE-RFCI-ING-03

Cotas:

Metros