


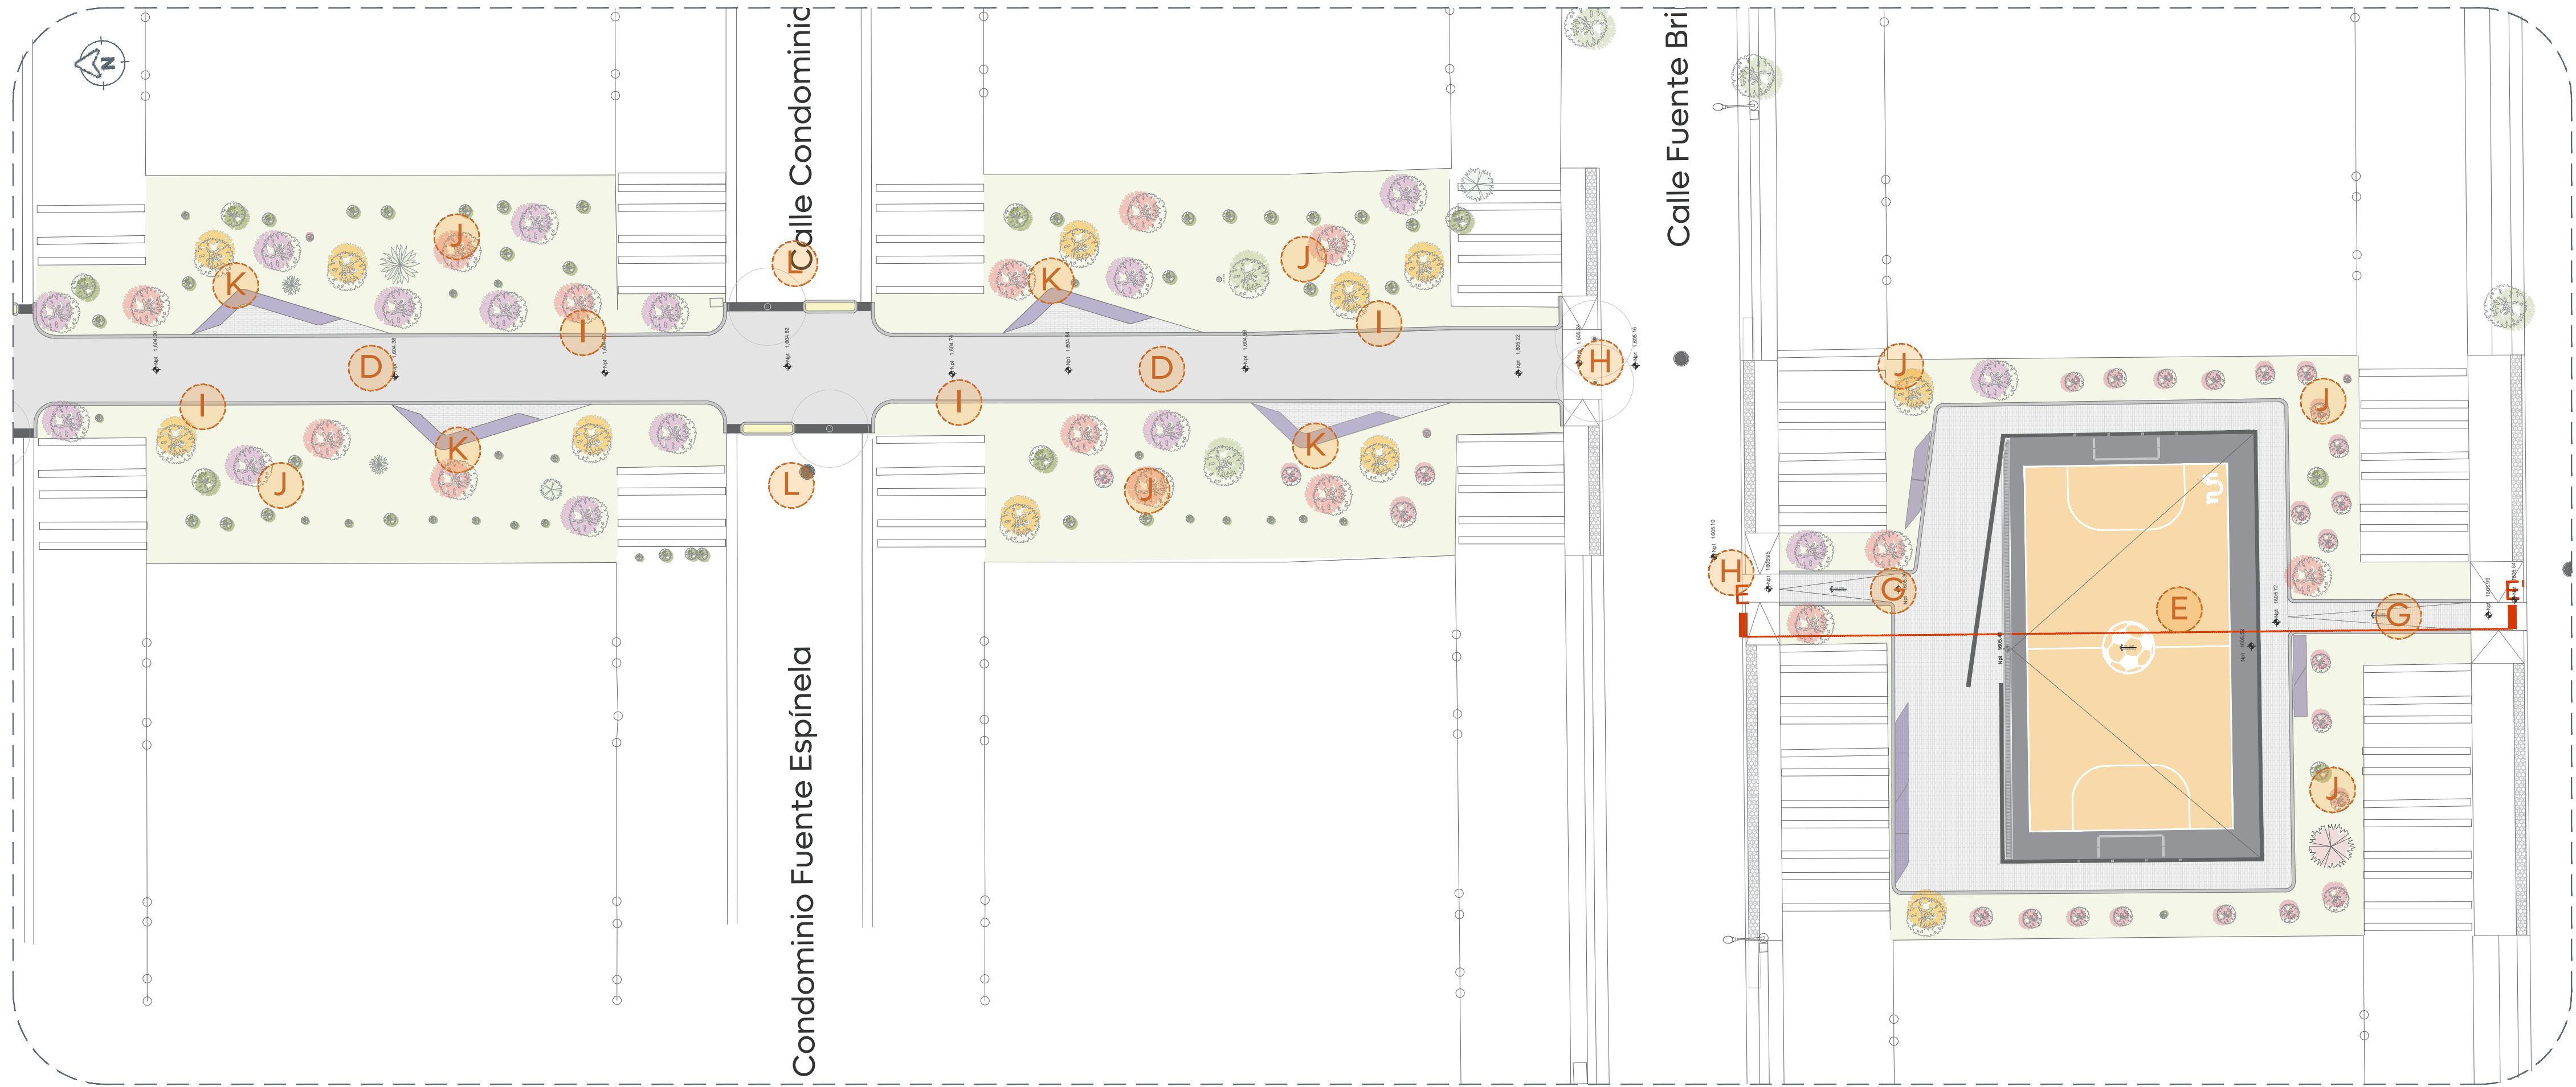


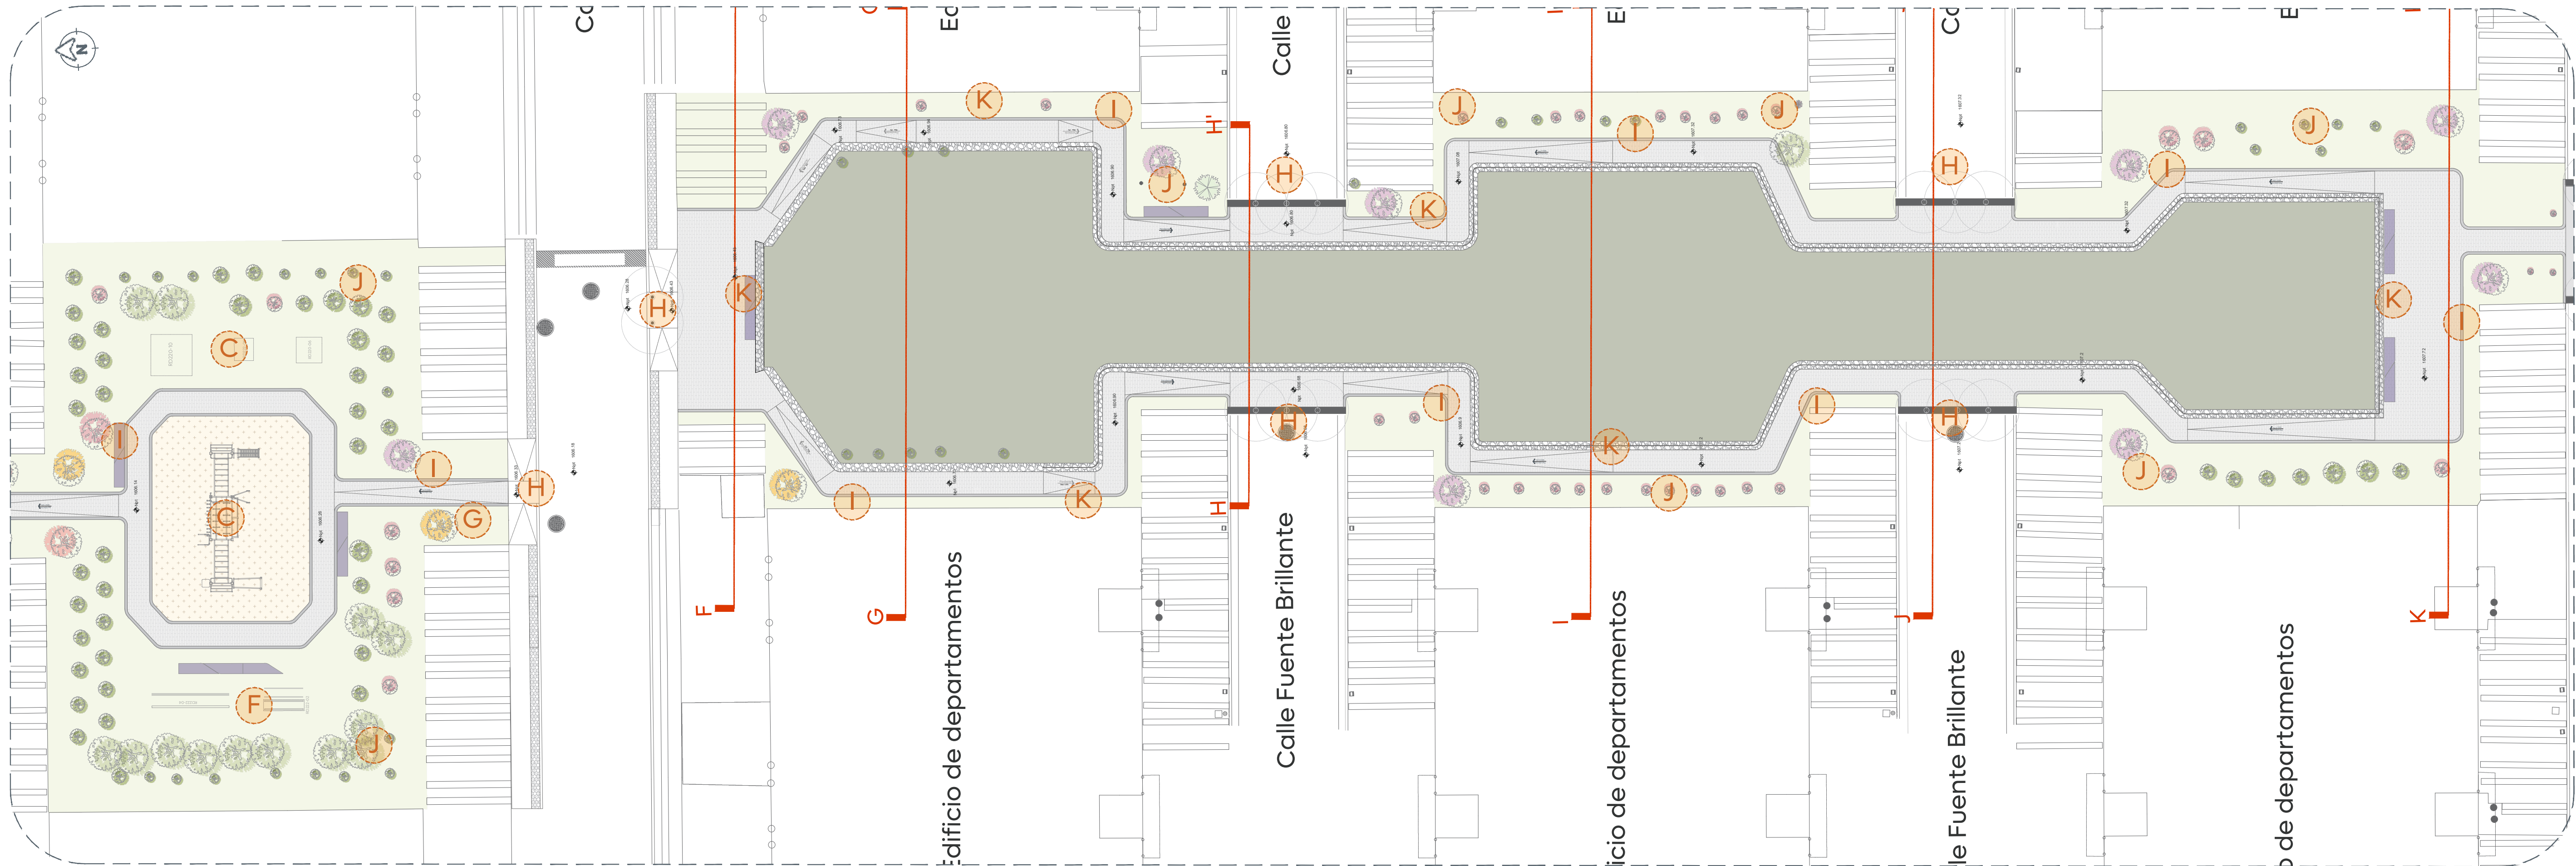

01 Planta de Conjunto Tramo 3
Alcances Generales 1:200

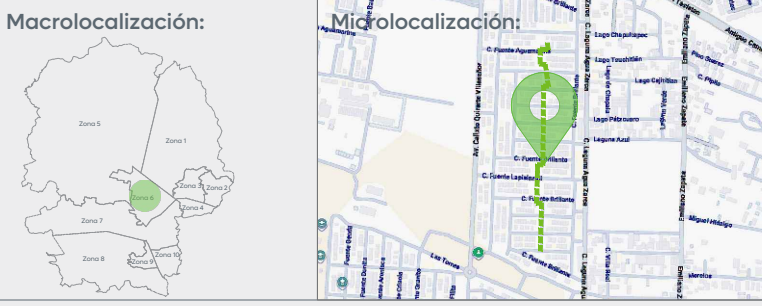

02 Planta de Conjunto Tramo 4
Alcances Generales 1:200

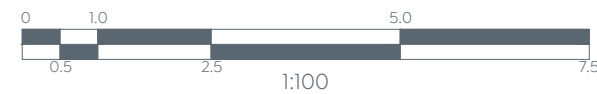

- Alcances Generales/Simbología:
- A Construcción de área de pergolado.
 - B Construcción de cancha de tiro.
 - C Construcción de área de juegos infantiles.
 - D Rehabilitación de andador central.
 - E Construcción de mini cancha de fútbol.
 - F Construcción de área de ejercitadores.
 - G Construcción de andadores de conexión.
 - H Construcción de banquetas y cruces peatonales.
 - I Iluminación general.
 - J Vegetación y arbolado.
 - K Mobiliario urbano.
 - L Construcción de isletas.

Notas:

Nombre del proyecto:

Construcción/Rehabilitación espacios públicos y recreativos,
dentro del fraccionamiento Villa Fontana Diamante.

Contenido del plano:

Planta de alcances generales, tramo 3 y 4.

No. Contrato:

DOPI-MUN-PP-EP-LP-042-2025

Director de Obras Públicas e Infraestructura:

Ing. Ismael Jáuregui Castañeda

Jefe de la Unidad de Estudios y Proyectos:

Arq. Edwin Aguilar Escatrel

Jefe de área:

Arq. Ángela Jazmin
Vargas Olmedo

Responsable del proyecto:

Arq. Mariana Giselle
Esquivel Urenda

Ubicación:

C. Fuente Brillante
Col. Villa Fontana 45200, Zapopan, Jalisco

Fecha: Junio 2025

Escala: Indicada

Cotas: Metros

Clave:

PL-VF-ALC-02

Espacio Público