


01 Planta de Conjunto
Alcances Generales



02 Secciones desazolve Vaso regulador T-02 y T-04
ALC.01 1:75

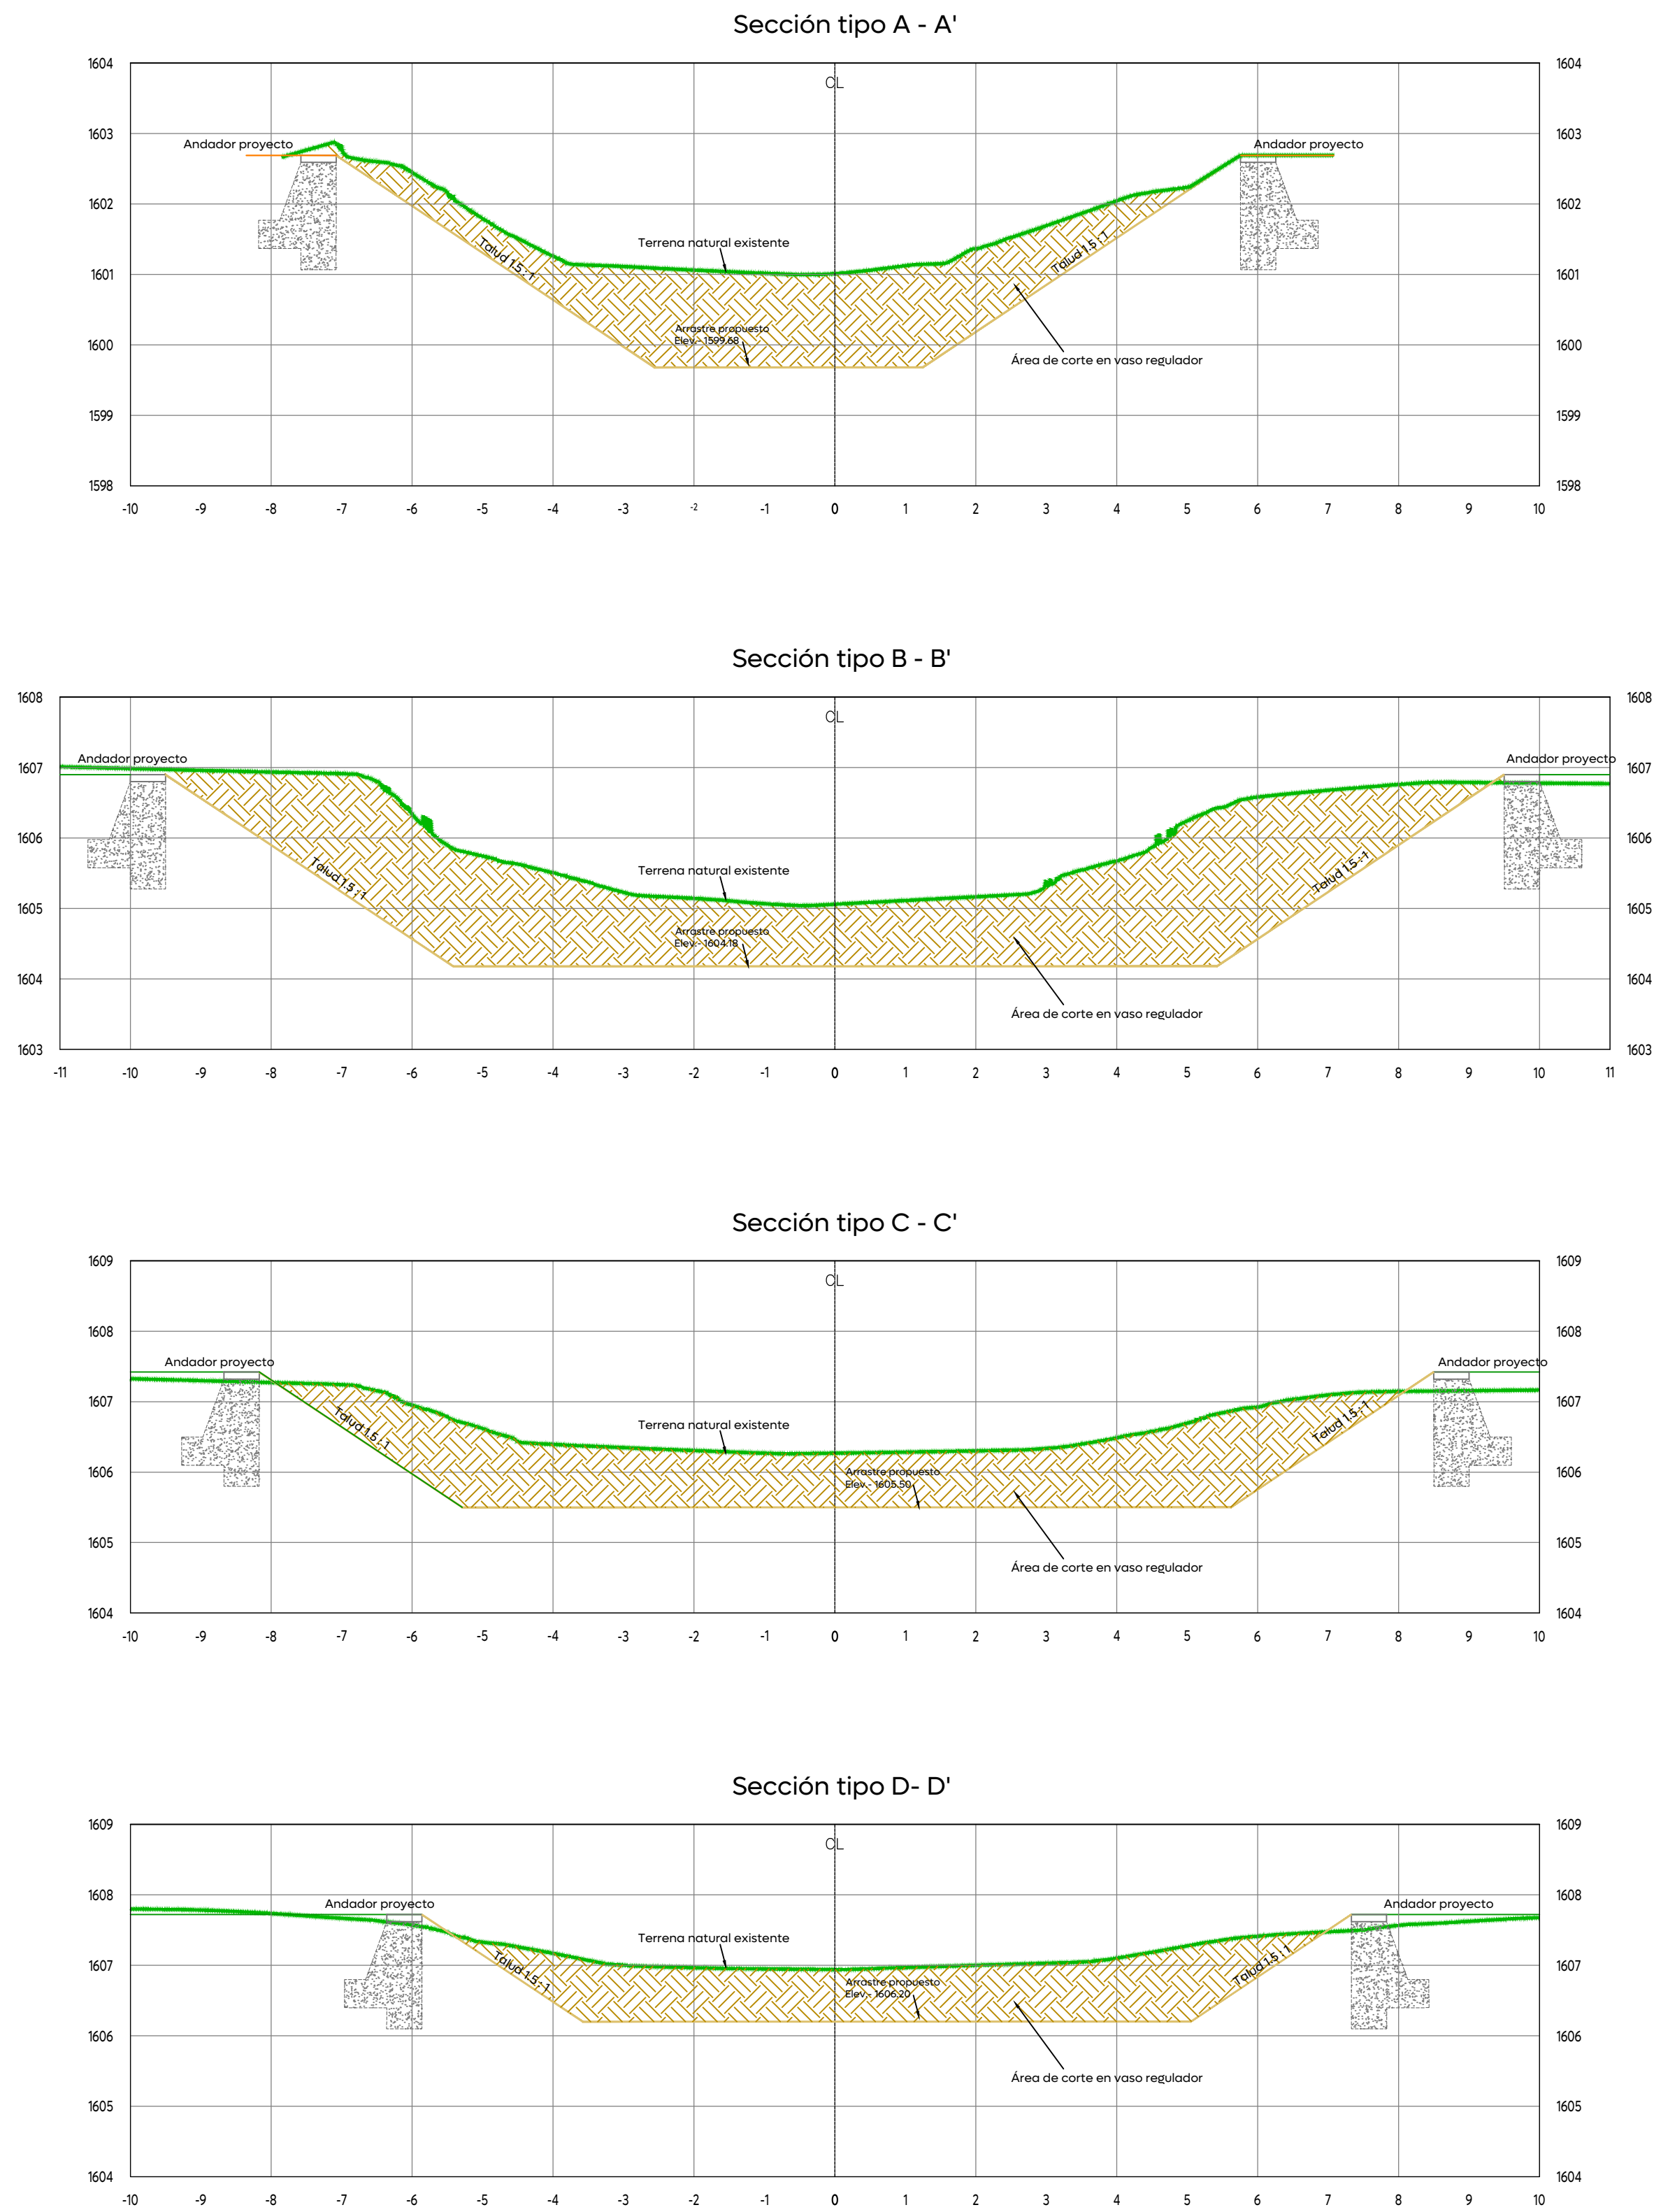

Alcances Generales/Simbología:

Notas:

Nombre del proyecto:
Construcción y rehabilitación del espacio público/área común denominado Villa Fontana, etapa 01, más obras complementarias, colonia Villa Fontana Diamante, municipio de Zapopan, Jalisco

Contenido del plano:

Secciones tipo para desazolve de vasos reguladores

No. Contrato:

DOPI-MUN-PP-EP-LP-042-2025

Director de Obras Públicas e Infraestructura:

Ing. Ismael Jáuregui Castañeda

Jefe de la Unidad de Estudios y Proyectos:

Arq. Edwin Aguilar Escatel

Jefe de área:

Ing. Athad Yigael

Gurrutía Soto

Ubicación:

C. Fuente Brillante
Col. Villa Fontana 45200, Zapopan, Jalisco

Fecha: Julio 2025

Escala: Indicada

Cotas: Metros

Clave:

ALC.02

Infraestructura