
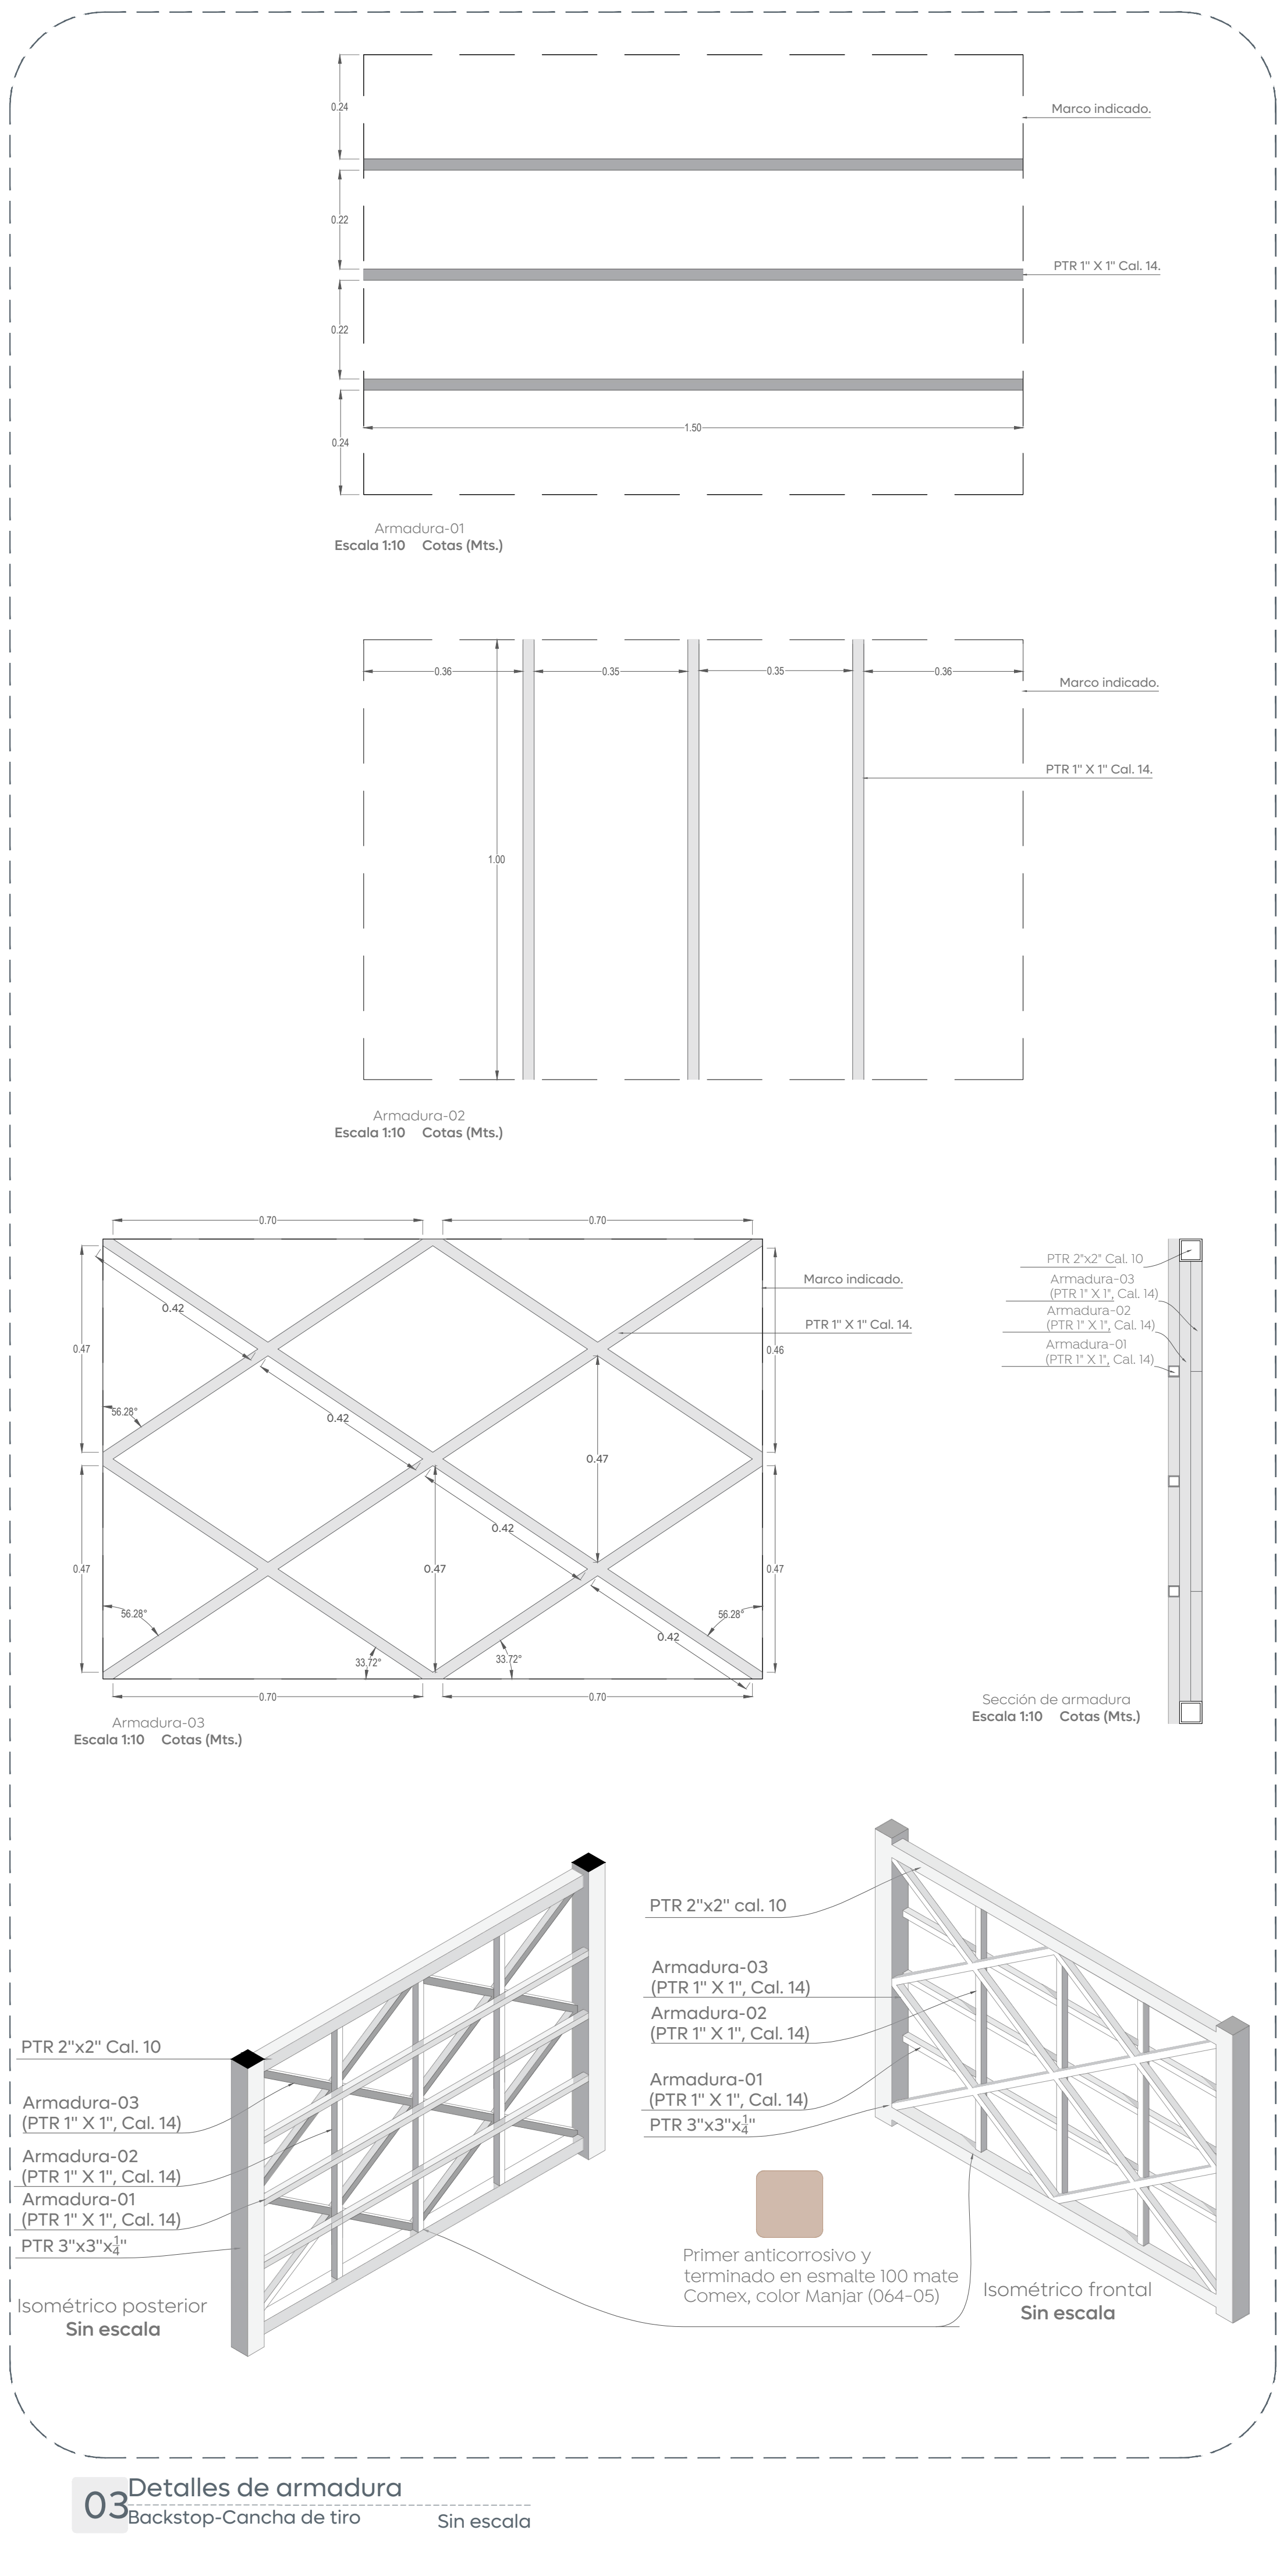
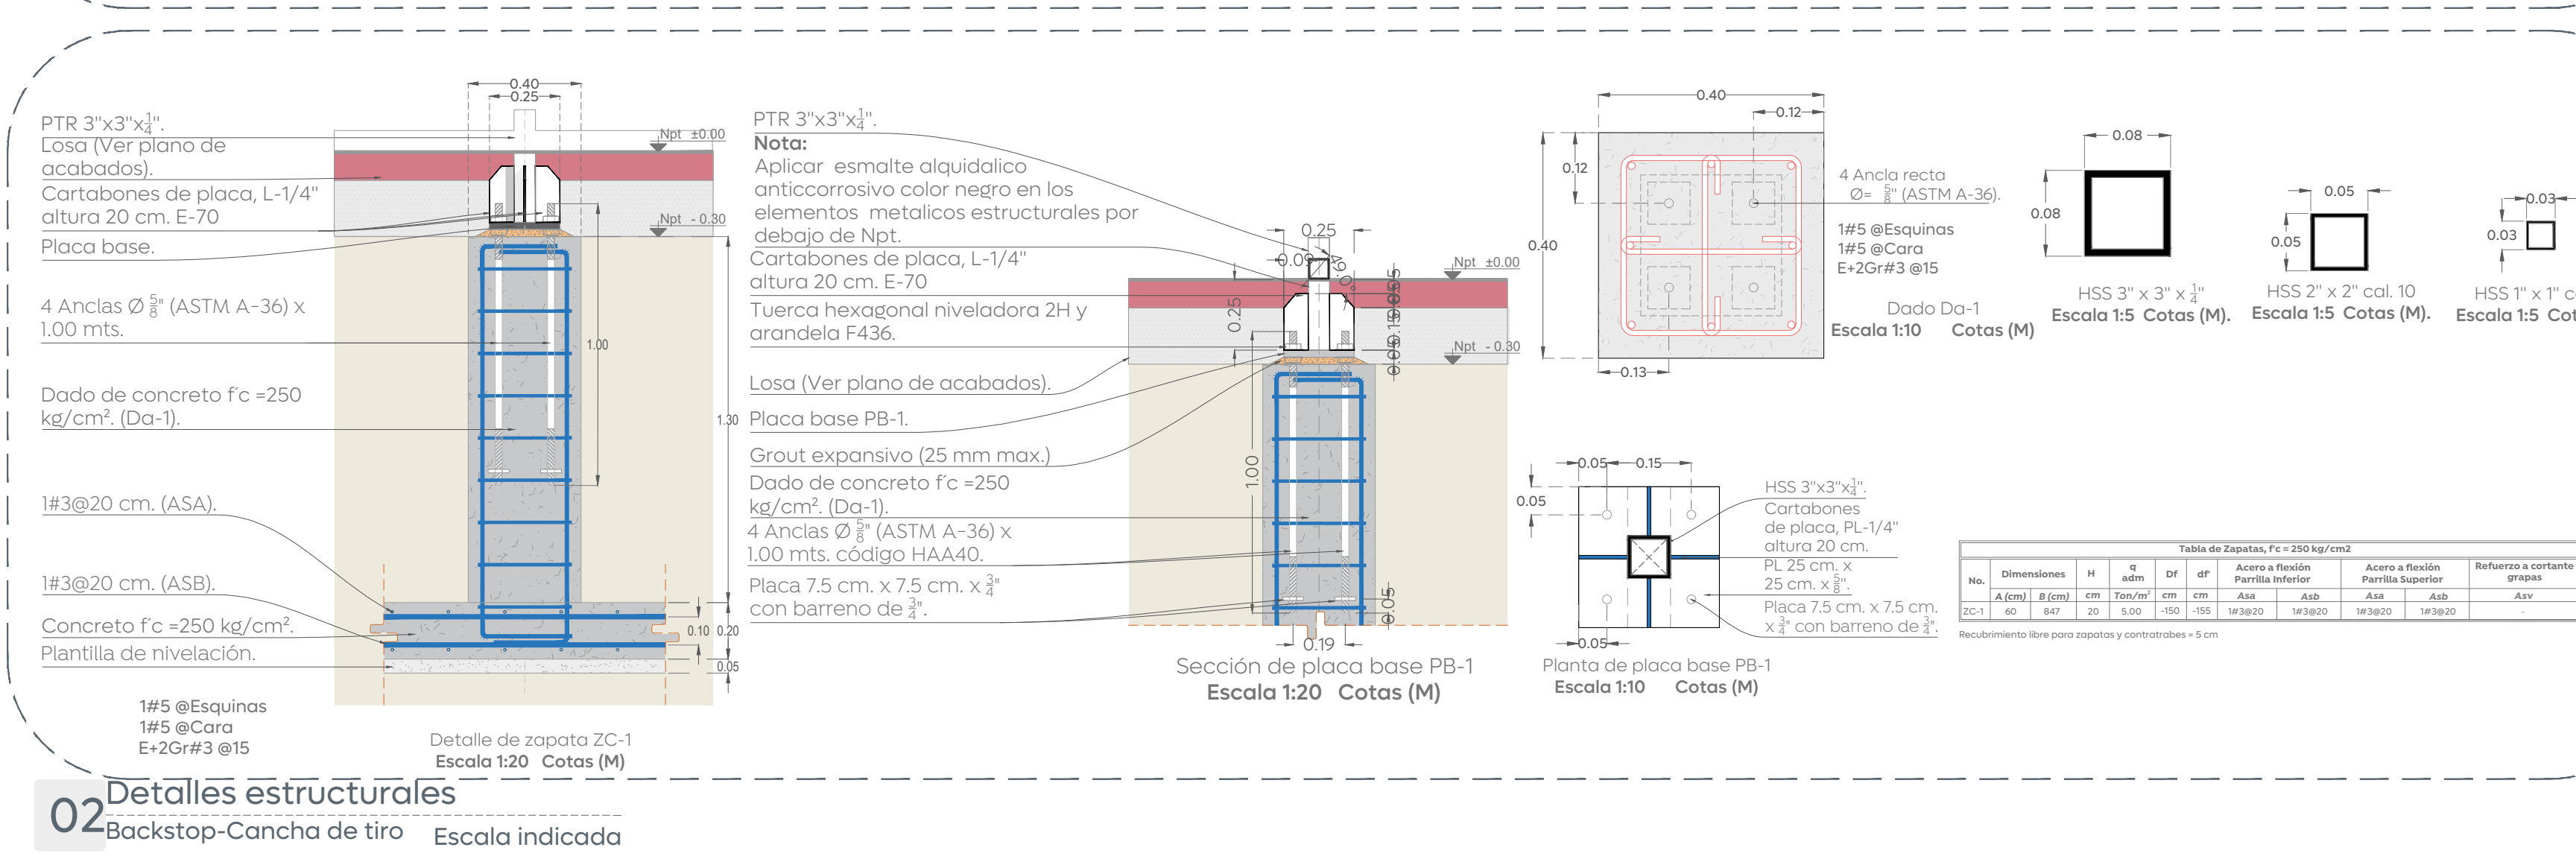


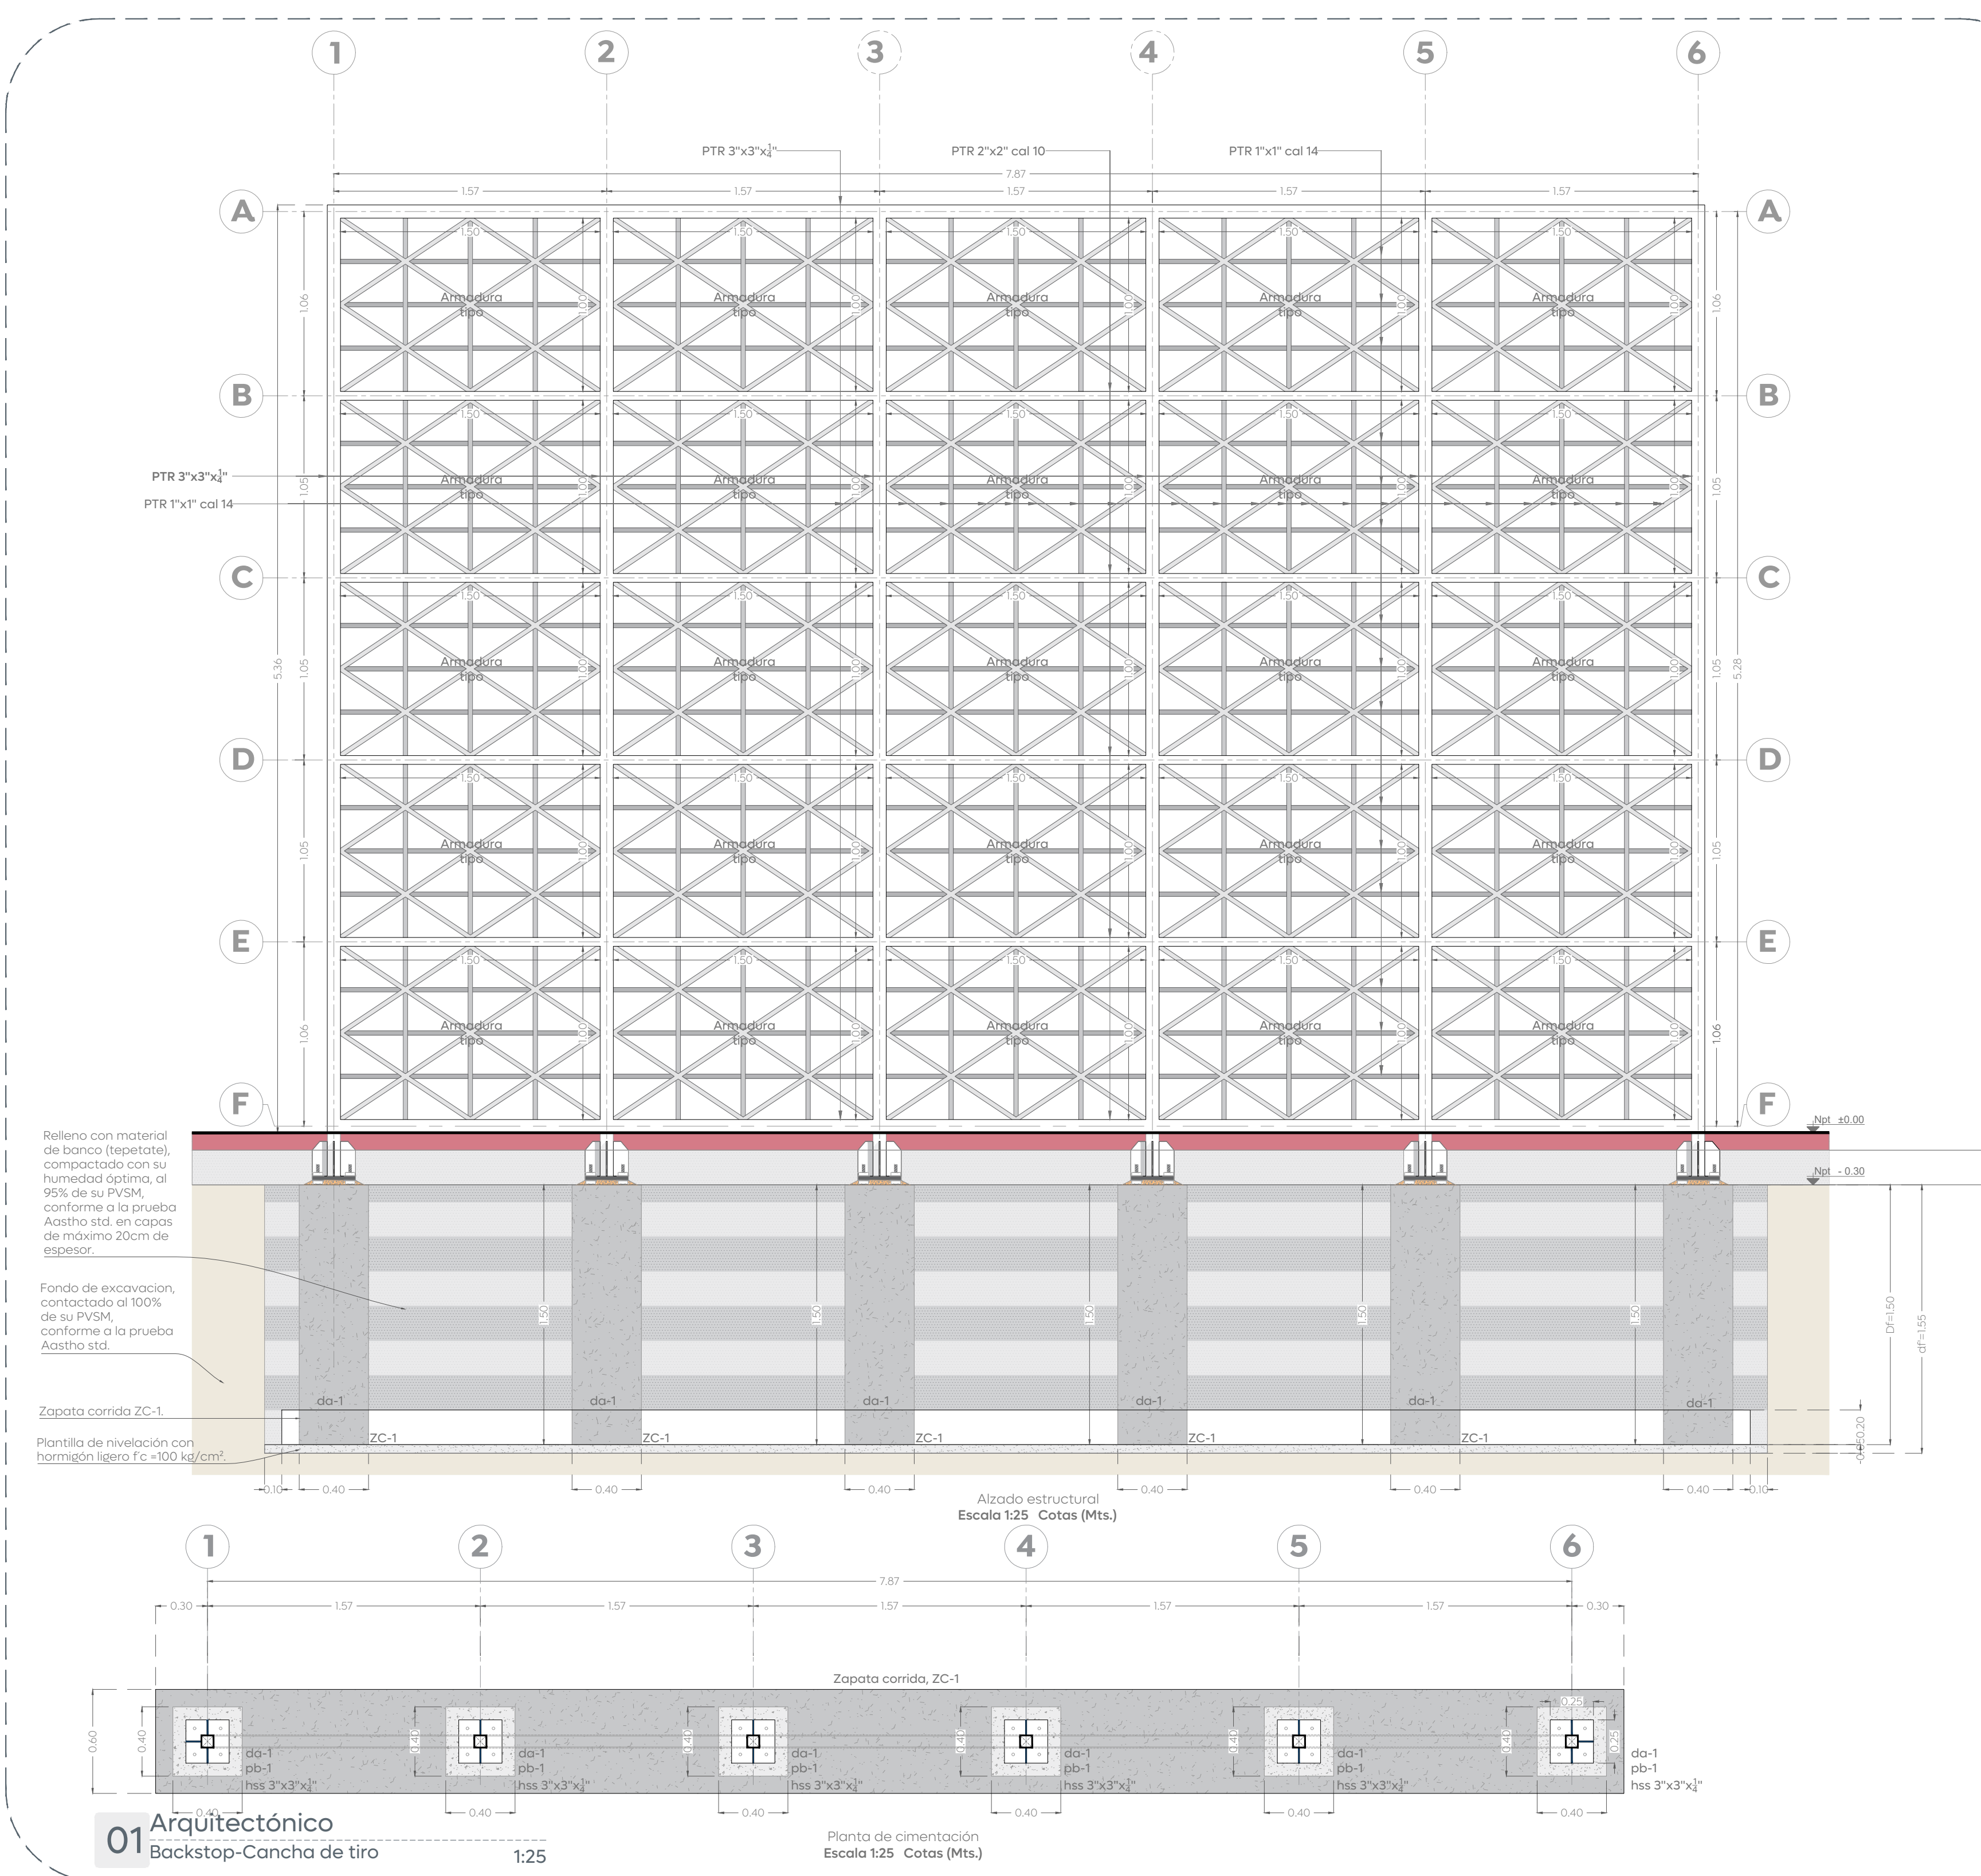

Cludad de las
niñas y niños

Macrolocalización:

Microlocalización:

Simbología:

Notas:

Nombre del proyecto:
Construcción y rehabilitación del espacio público/área común denominado Villa Fontana, etapa 01, más obras complementarias, colonia Villa Fontana Diamante, municipio de Zapopan, Jalisco

Contenido del plano:
Backstop cancha de tiro

No. Contrato:
DOPI-MUN-PP-EP-LP-042-2025

Director de Obras Públicas e Infraestructura:
Ing. Ismael Jáuregui Castañeda

Jefe de la Unidad de Estudios y Proyectos:
Arq. Edwin Aguilar Escatrel

Jefe de área:
Arq. Ángela Izamín Vargas Olmedo

Responsable del proyecto:
Arq. Mariana Giselle Esquivel Uranda

Ubicación:
C. Fuente Brillante Col. Villa Fontana 45200, Zapopan, Jalisco

Fecha: Junio 2025
Escala: Indicada
Cotas: Metros

Clave:
PL-VF-BKP-01

Espacio Público