



01 Planta de Conjunto
Demoliciones y desmontajes S/E

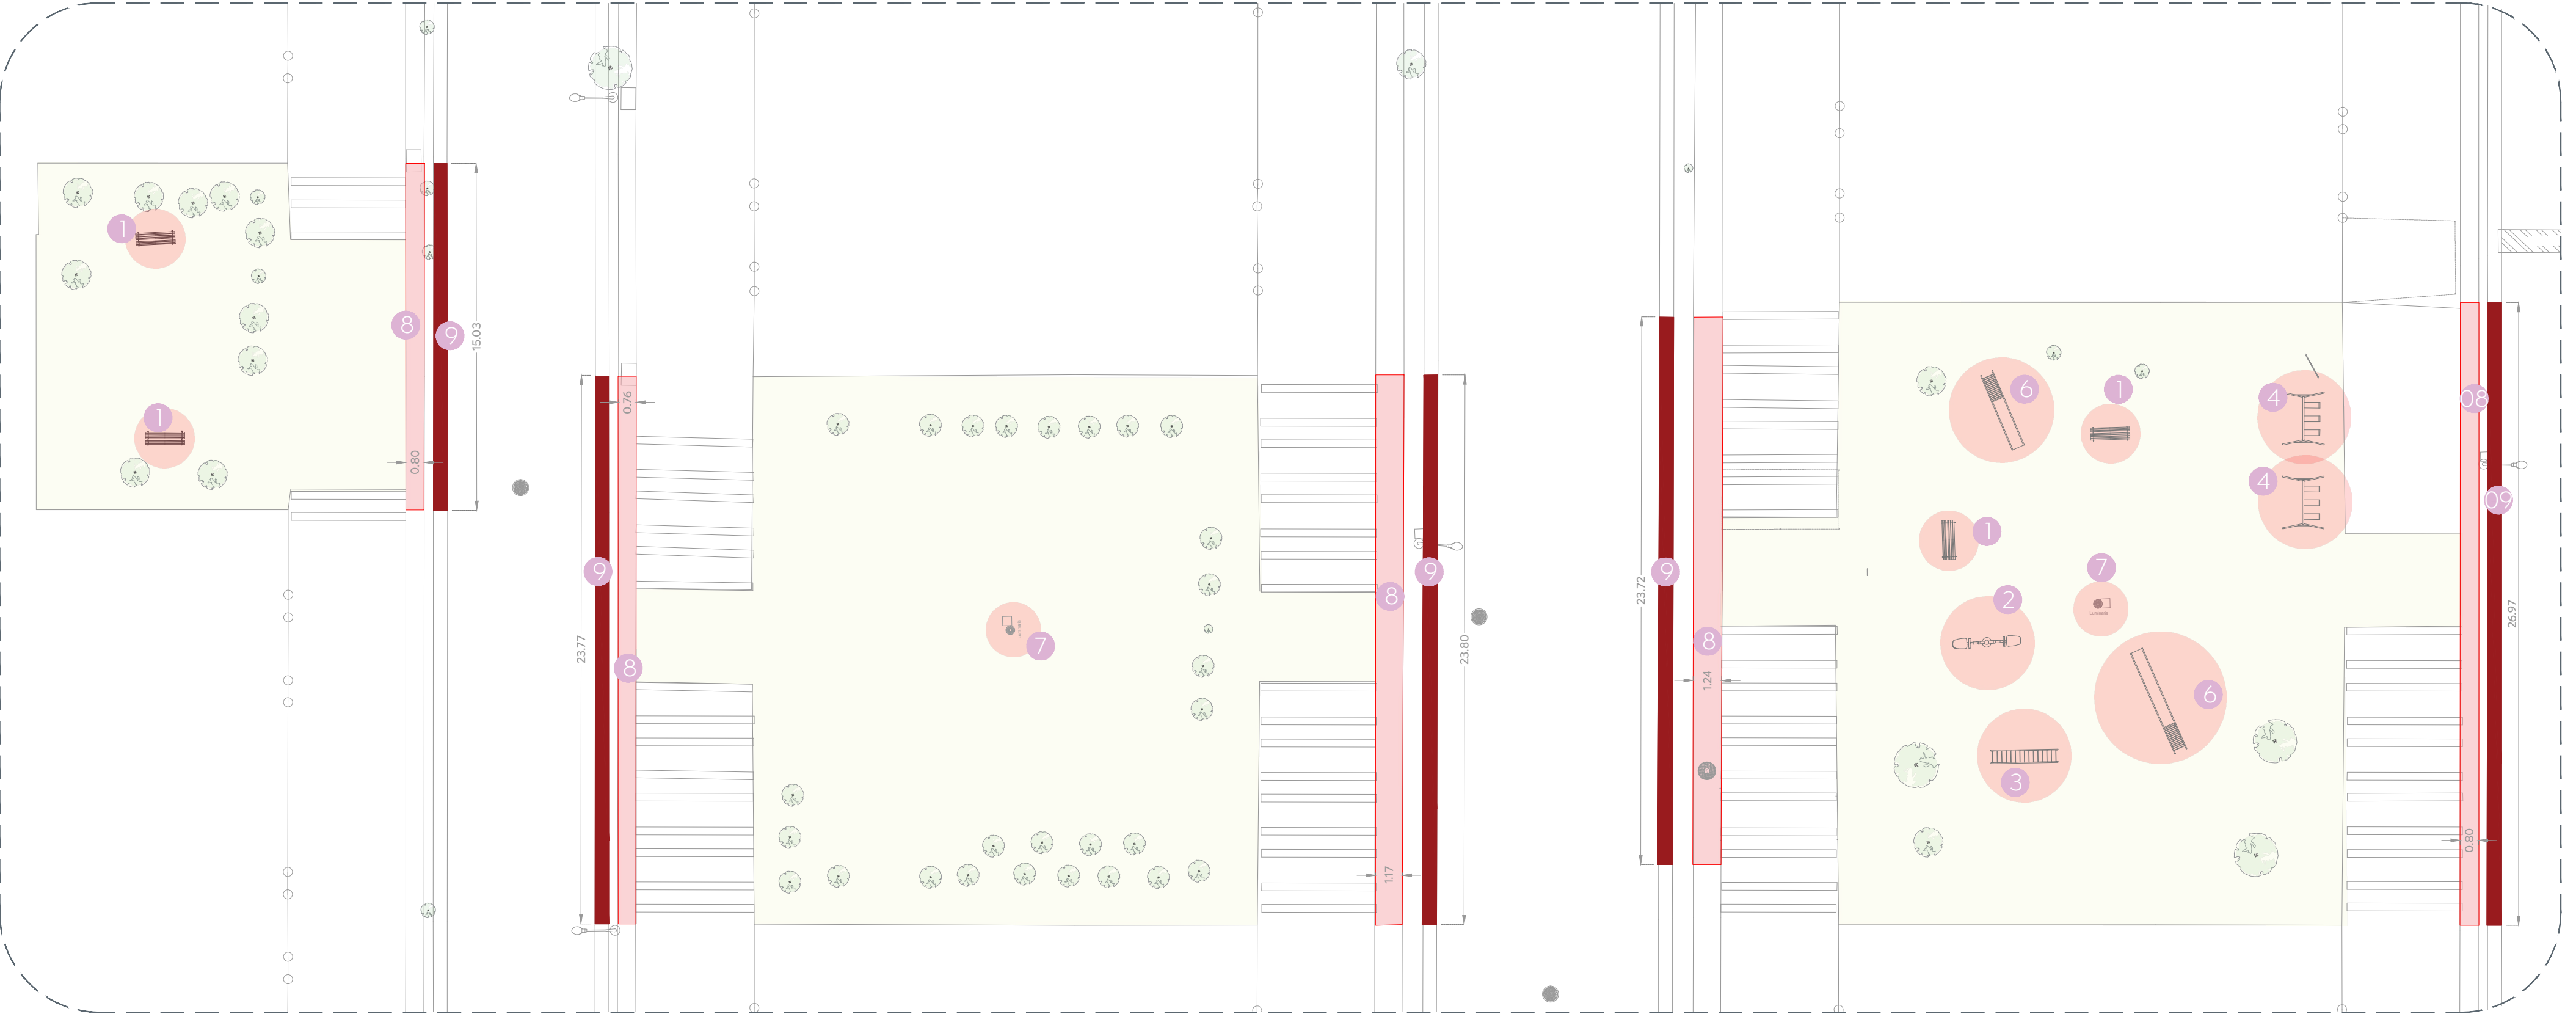

02 Planta de Conjunto Tramo 1
Demoliciones y desmontajes 1:200

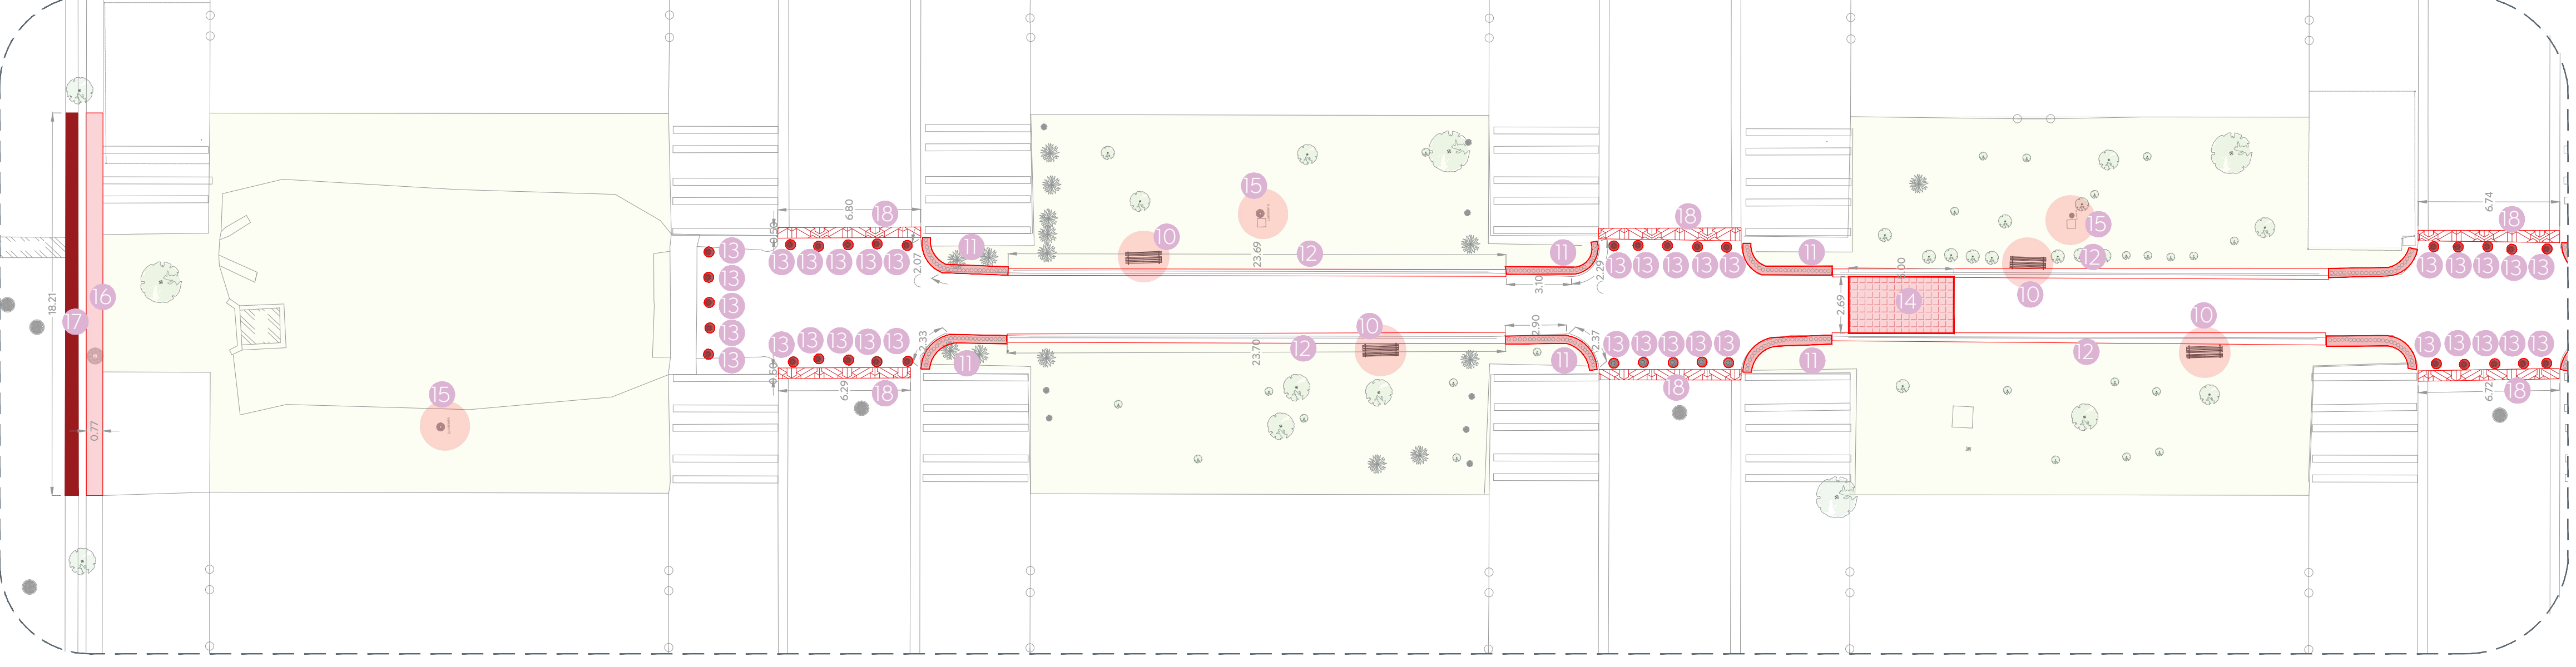

03 Planta de Conjunto Tramo 2
Demoliciones y desmontajes 1:200

Simbología	Notas	Imagen
1	Desmontaje y retiro de bancas metálicas con medidas 1.70 x 0.50.	
4 Pza		
2	Desmontaje y retiro de módulo de juego sube y baja.	
1 Pza		
3	Desmontaje y retiro de módulo de resbaladilla de escalera con aros.	
1 Pza		
4	Desmontaje y retiro de módulo de ejercitador de cintura.	
2 Pza		
5	Desmontaje y retiro de módulo de pasamanos.	
1 Pza		
6	Desmontaje y retiro de módulo de resbaladilla.	
2 Pzas		
7	Desmontaje y retiro de luminaria.	
2 Pzas		
8	Demolición de banqueta ancho variable, espesor 8 cm.	
110.30 m2		
9	Demolición de machuelo pecho de paloma.	
113.30 ml		

Simbología	Notas	Imagen
10	Desmontaje y retiro de bancas metálicas con medidas 1.70 x 0.50.	
4 Pza		
11	Retiro de barrera cilíndrica de concreto 16cm diámetro, h=40cm.	
37.63 ml		
12	Retiro de cancelería existente.	
94.88 ml		
13	Demolición de bolardos de concreto existentes de dimensiones 0.35 x 0.80.	
35 pzs		
14	Demolición de losa de concreto existente de 2.70 de ancho con un máximo de 5 m de largo.	
13.45 m2		
15	Desmontaje y retiro de luminaria.	
3 Pzas		
16	Demolición de banqueta ancho variable, espesor 8 cm.	
14.40 m2		
17	Demolición de machuelo pecho de paloma.	
18.21 ml		
18	Demolición de 50 centímetros carpeta asfáltica.	
20.72 m2		