



01 Planta de Conjunto-llave
Topografía

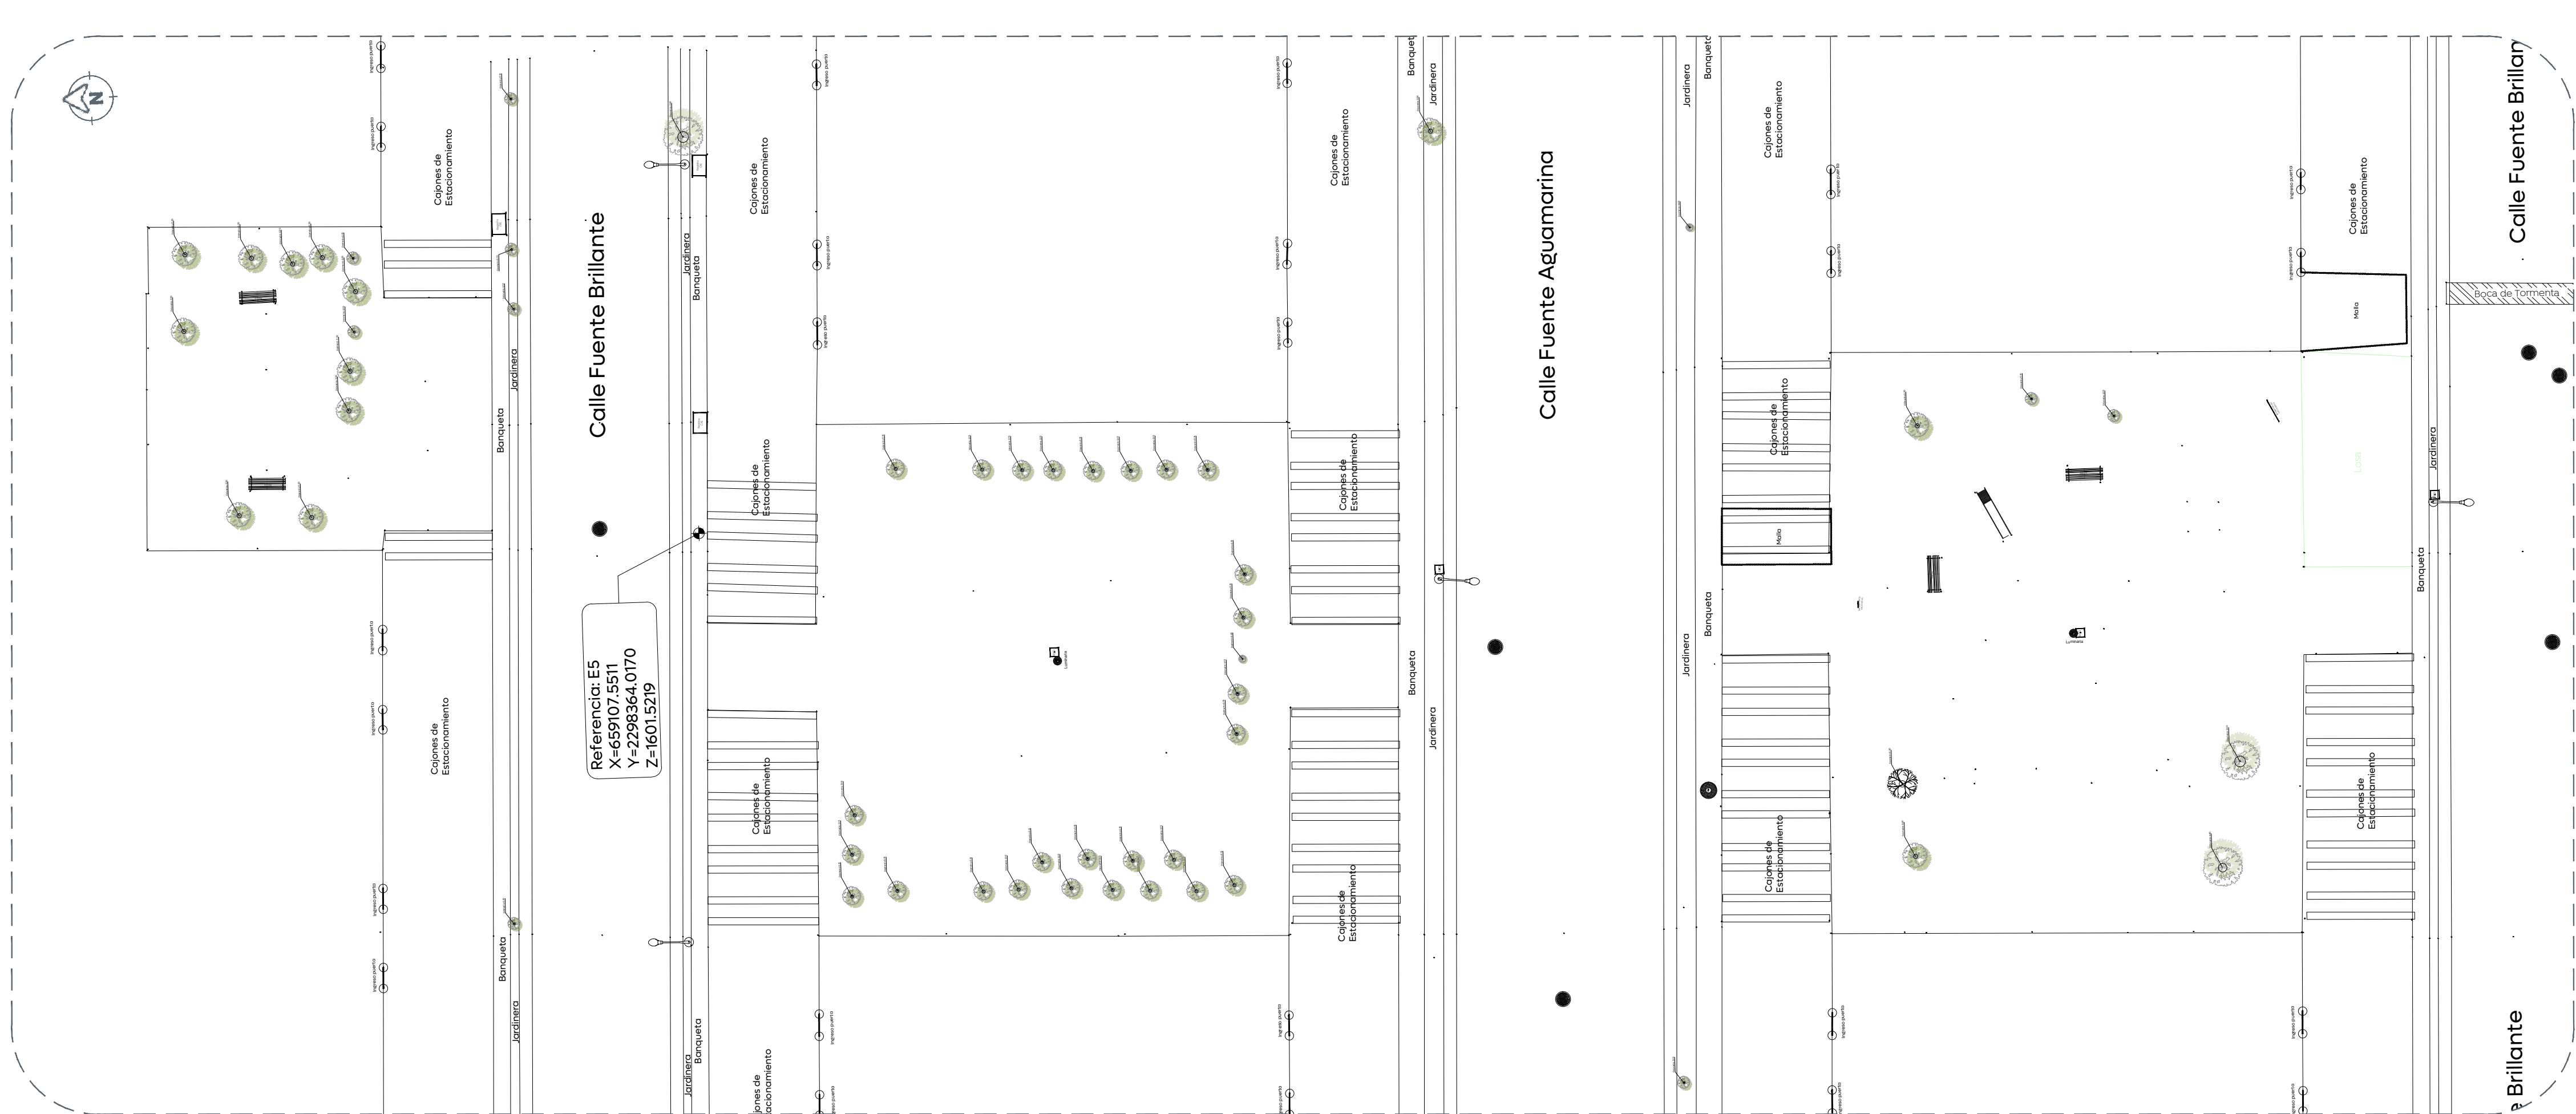

02 Planta de Conjunto Tramo 1
Topografía 1:200

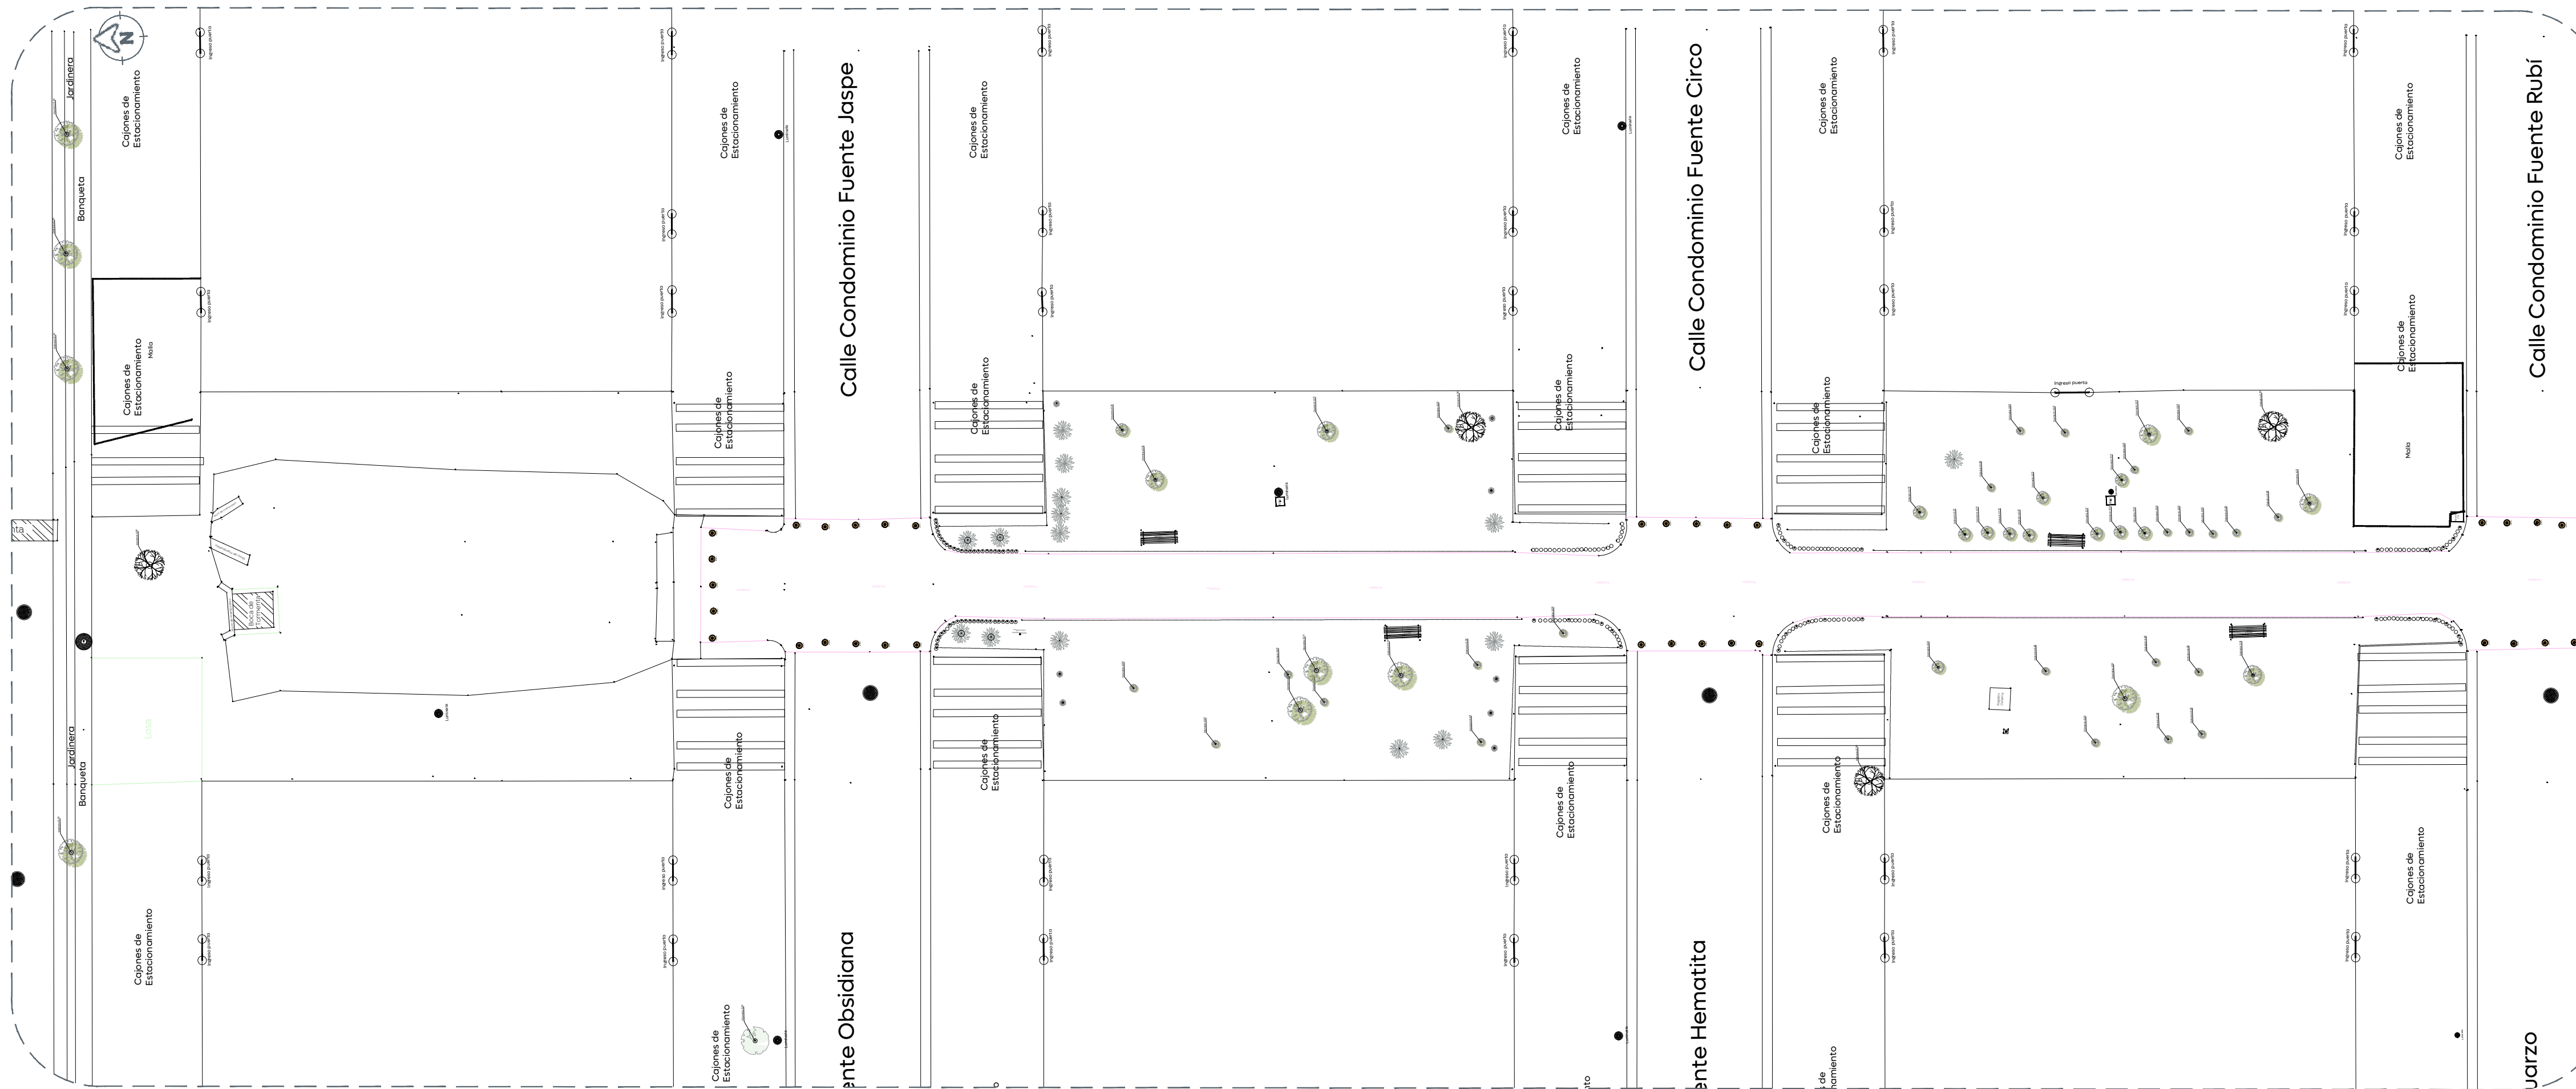

03 Planta de Conjunto Tramo 2
Topografía 1:200



Simbología:

Notas:

Nombre del proyecto:
Construcción/Rehabilitación espacios públicos y recreativos,
dentro del fraccionamiento Villa Fontana Diamante.

Contenido del plano:
Plano llave, tramo 1 y 2, estado actual.

No. Contrato:
DOPI-MUN-PP-EP-LP-042-2025

Director de Obras Públicas e Infraestructura:
Ing. Ismael Jáuregui Castañeda

Jefe de la Unidad de Estudios y Proyectos:
Arq. Edwin Aguilar Escatrel

Jefe de área:
Arq. Angela Jazmin Vargas Olmedo

Responsable del proyecto:
Arq. Mariana Giselle Esquivel Urenda

Ubicación:
C. Fuente Brillante
Col. Villa Fontana 45200, Zapopan, Jalisco

Fecha: Junio 2025
Escala: Indicada
Cotas: Metros

Clave:
PL-VF-EA-01