



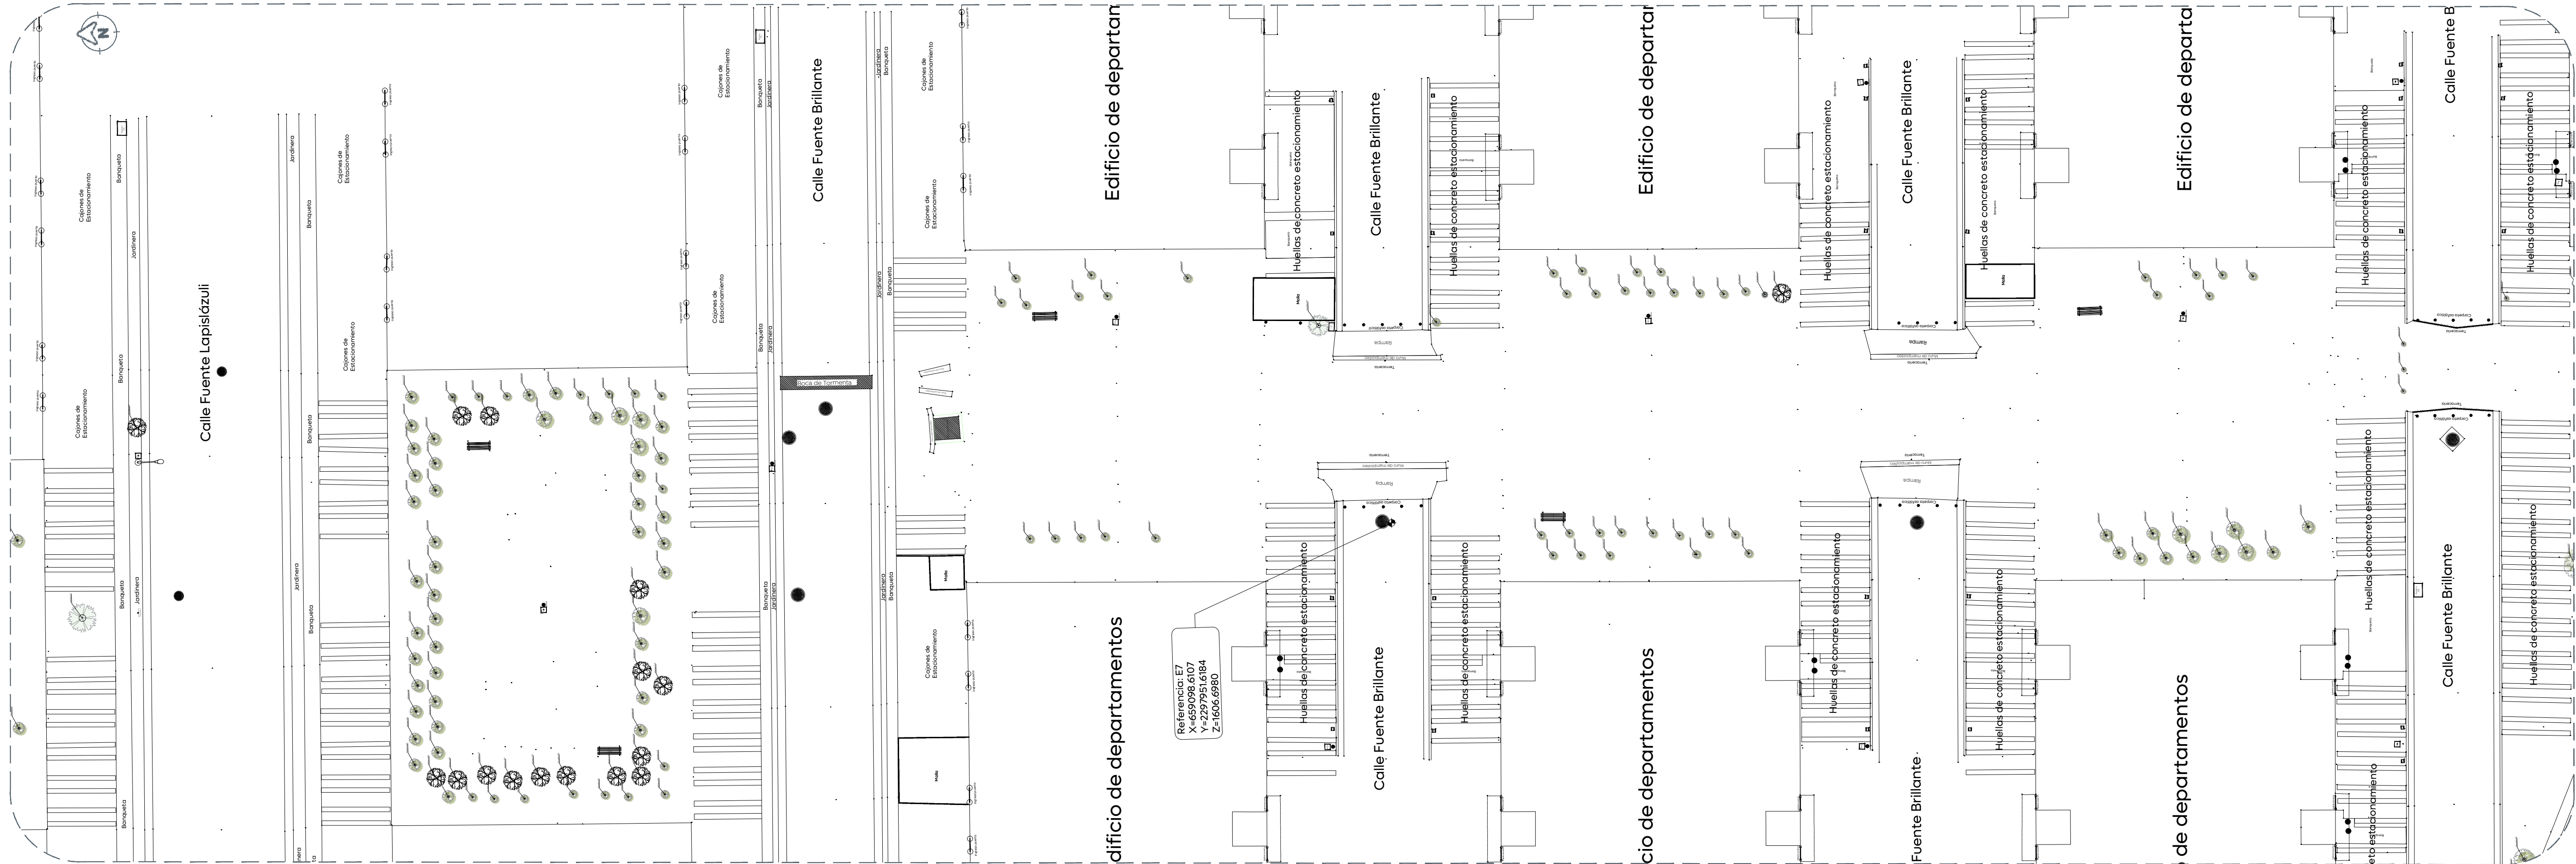

02 Planta de Conjunto Tramo 4

01 Planta de Conjunto Tramo 3

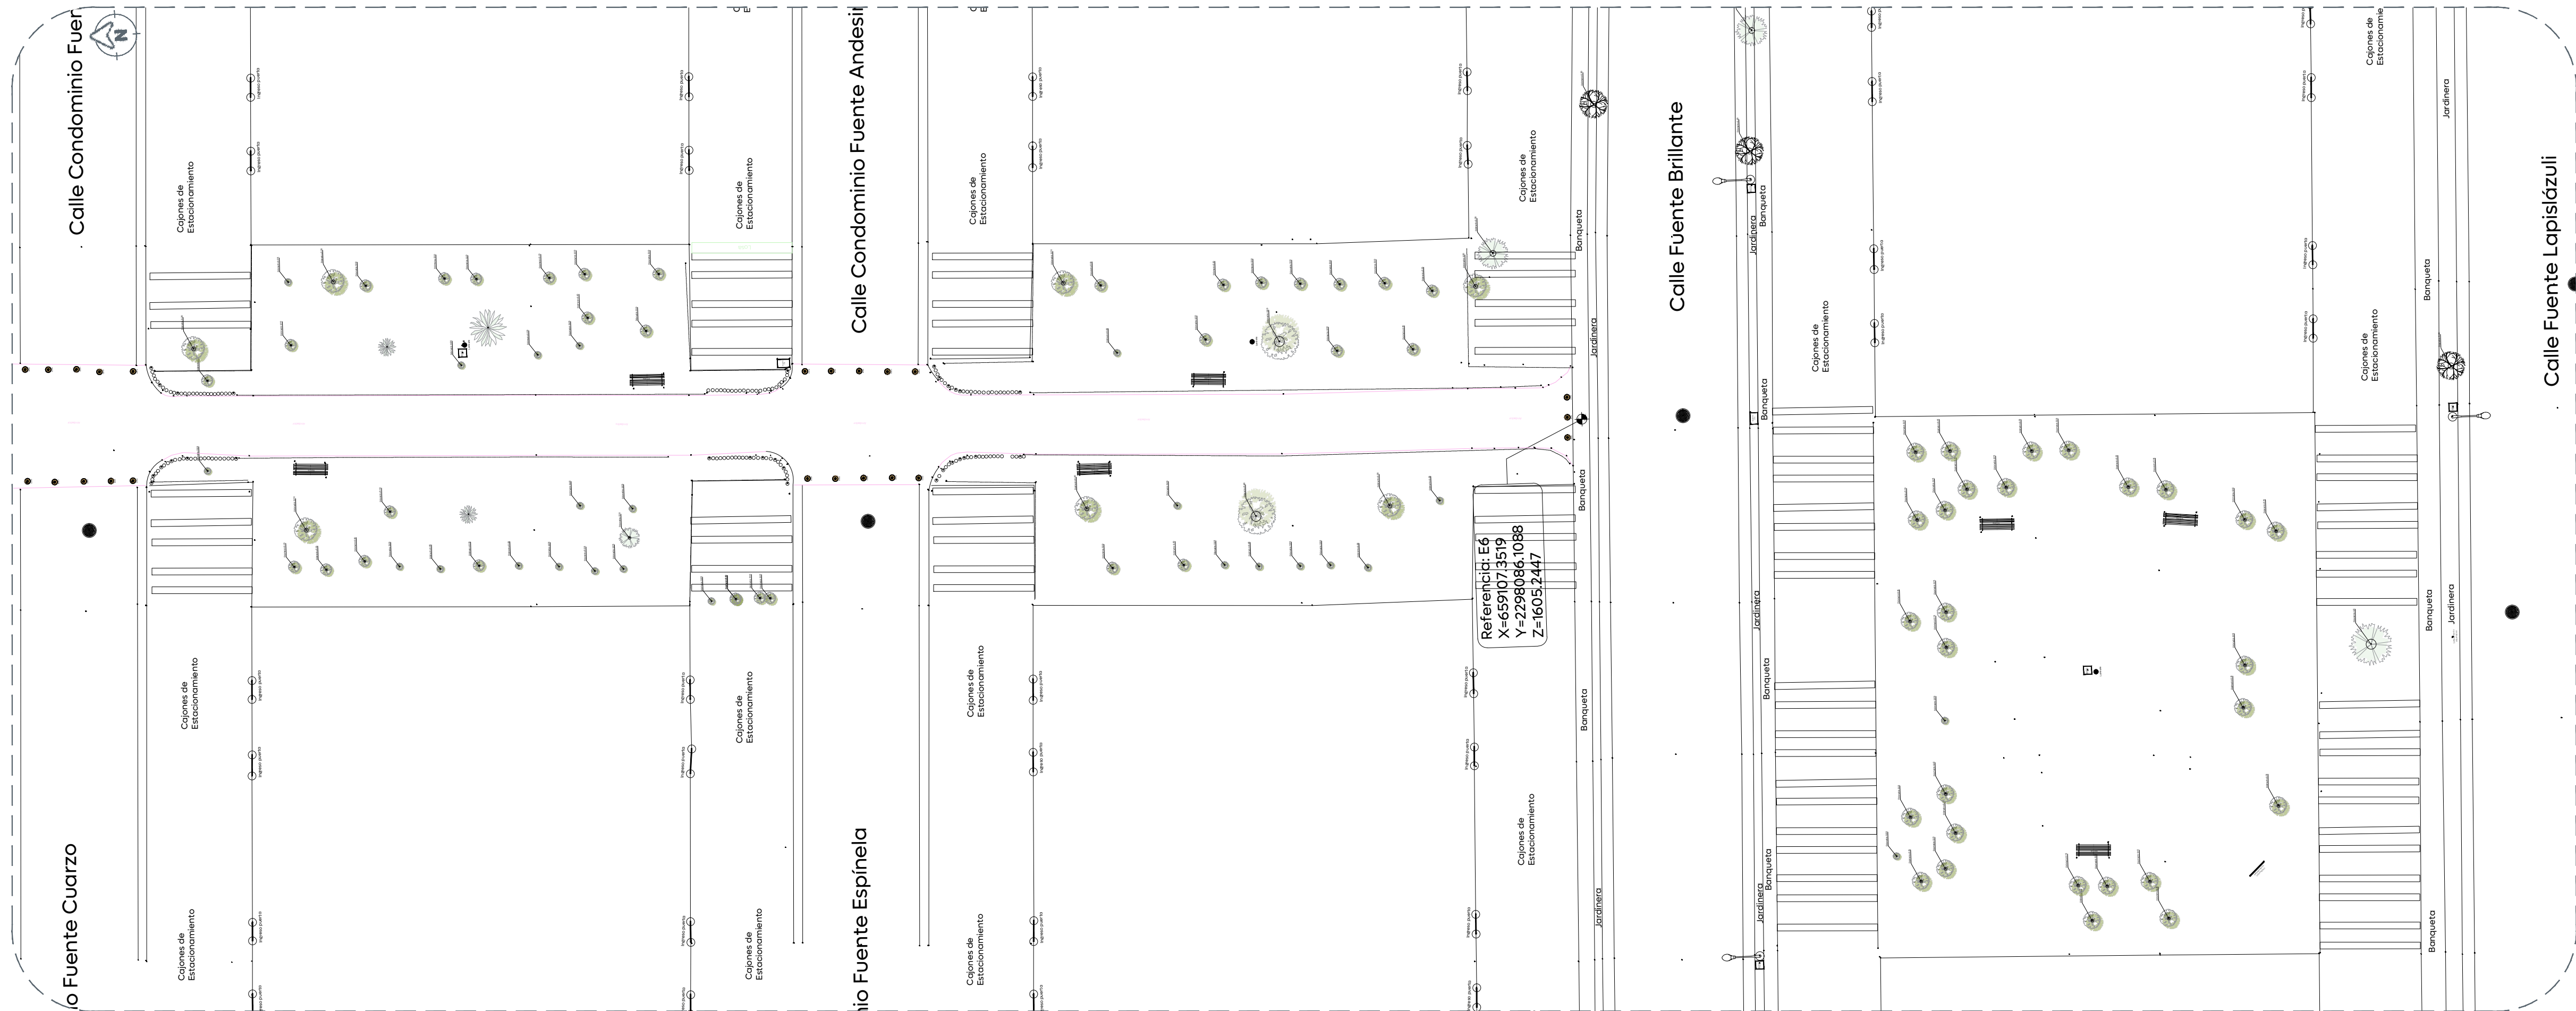



Gobierno de
Zapopan




Obras Públicas
e Infraestructura
Gestión Integral de la Ciudad

Macrolocalización:



Microlocalización:

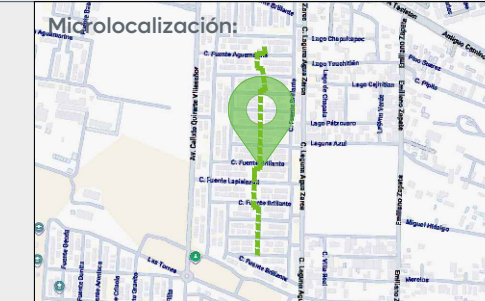

Nombre del proyecto:

Construcción/Rehabilitación espacios públicos y recreativos, dentro del fraccionamiento Villa Fontana Diamante.

Contenido del plano:

Plano de estado actual, tramo 3 y 4.

No. Contrato:

DOPI-MUN-PP-EP-LP-042-2025

Director de Obras Públicas e Infraestructura:

Ing. Ismael Jáuregui Castañeda

Jefe de la Unidad de Estudios y Proyectos:

Arq. Edwin Aguilar Escatrel

Jefe de área:

Arq. Angela Jazmin Vaigos Olmedo

Responsable del proyecto:

Arq. Mariana Giselle Esquivel Urenda

Ubicación:

C. Fuente Brillante
Col. Villa Fontana 45200, Zapopan, Jalisco

Fecha:

Junio 2025

Escala:

Indicada

Clave:

PL-VF-EA-02

Cotas:

Metros

Topografía

0 2.5 5.0 10.0 12.50