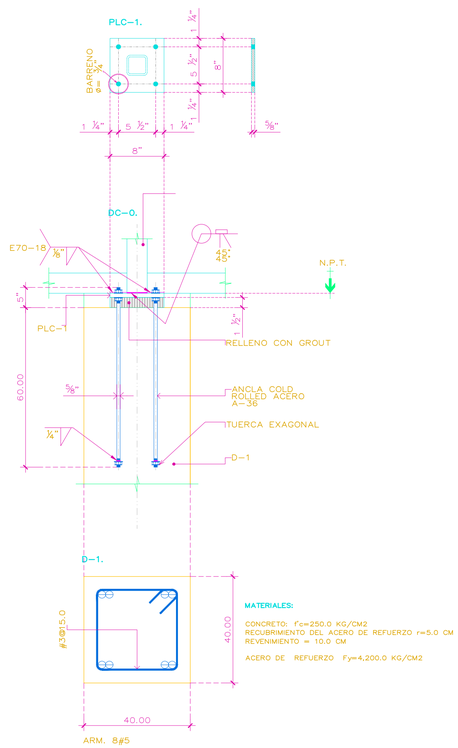

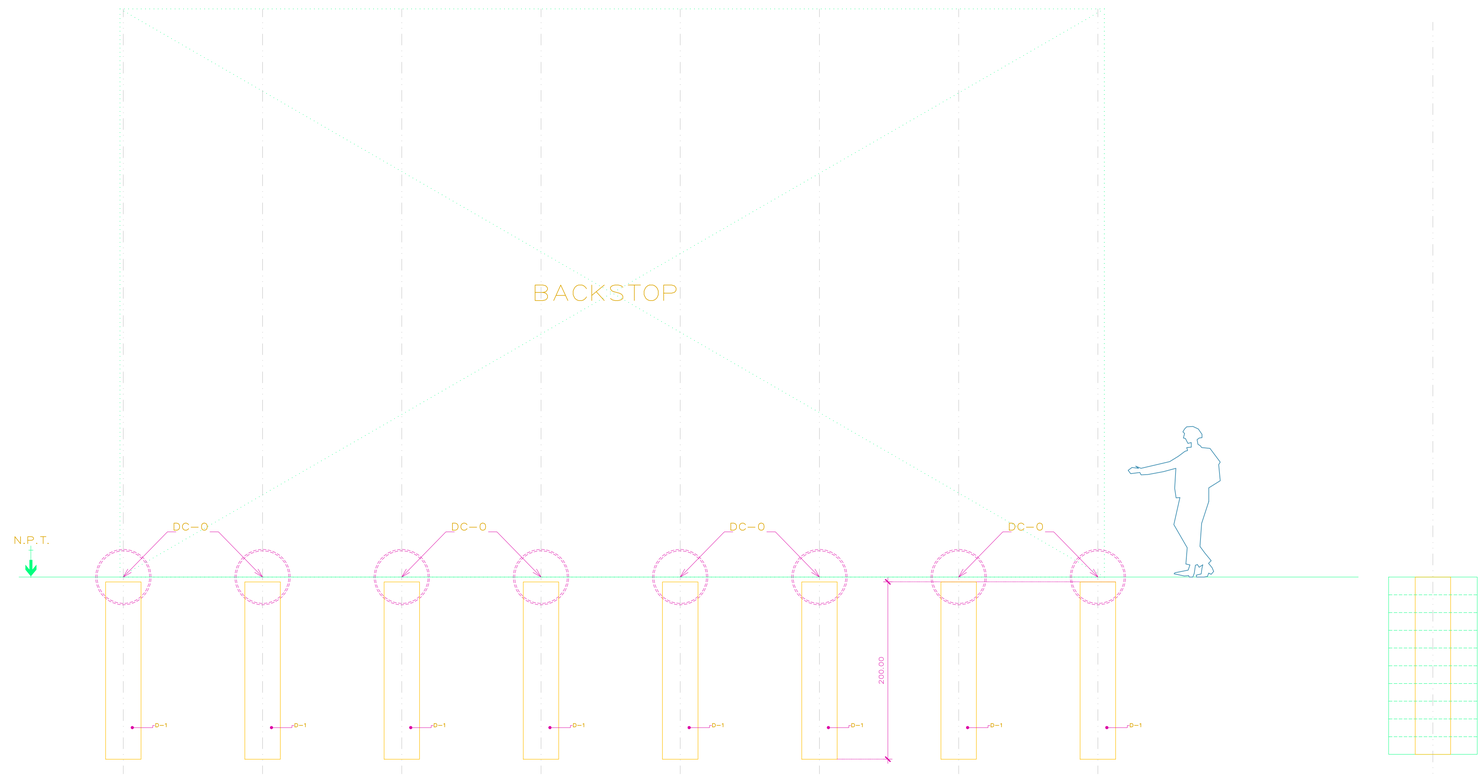

01 Plano estructural backstop
ES.01

Gobierno de Zapopan

Ciudad de las niñas y niños

Obras Públicas e Infraestructura
Gestión Integral de la Ciudad

Macrolocalización:

Microlocalización:

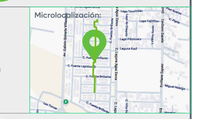

Alcances Generales/Simbología:

Notas:

Infraestructura

Nombre del proyecto:
Construcción y rehabilitación del espacio público/área común denominado Villa Fontana, etapa 01, más obras complementarias, colonia Villa Fontana Diamante, municipio de Zapopan, Jalisco

Contenido del plano:
Plano estructural backstop

No. Contrato:
DOPI-MUN-PP-EP-LP-042-2025

Director de Obras Públicas e Infraestructura:
Ing. Ismael Jáuregui Castañeda

Jefe de la Unidad de Estudios y Proyectos:
Arq. Edwin Aguiar Escatel

Jefe de área:
Ing. Adhad Yigael Gurrola Soto

Responsable del proyecto:
Ing. Martín Laguna Salazar

Ubicación:
C. Fuente Brillante
Col. Villa Fontana 45200, Zapopan, Jalisco

N

Fecha: **Julio 2025**
Escala: **Indicada**
Cotas: **Metros**
Clave:

ES-01