


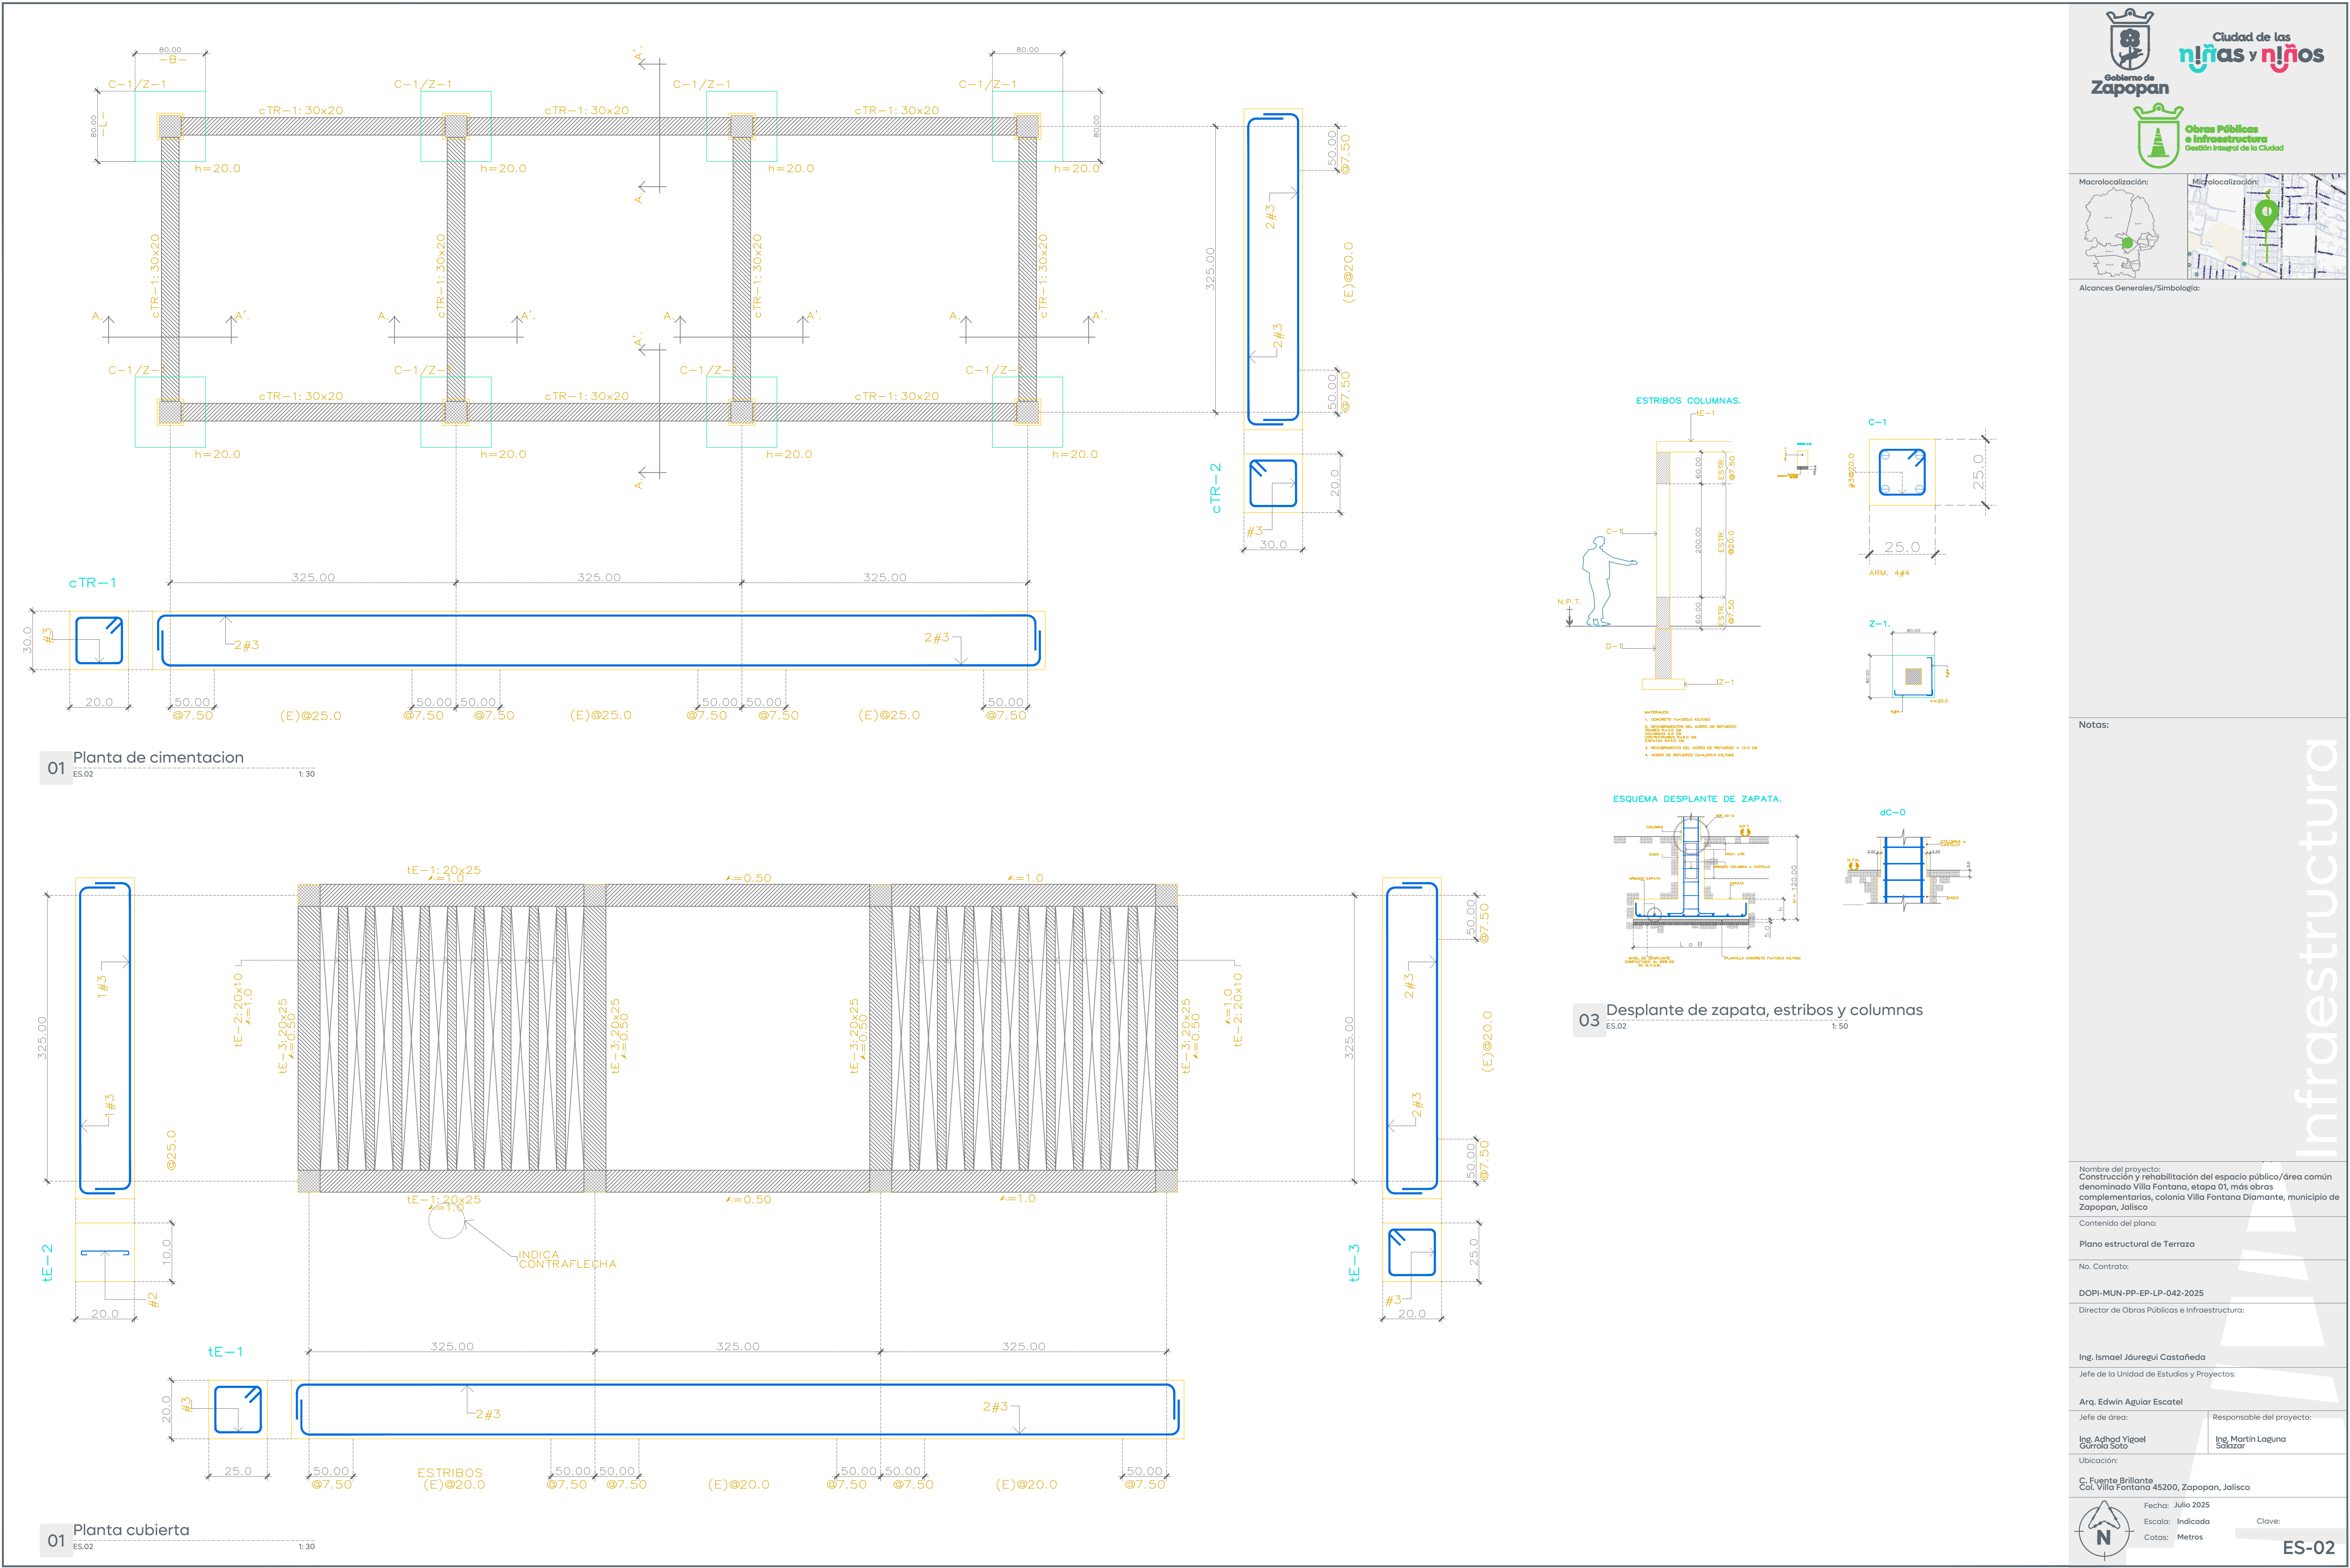

Ciudad de las niñas y niños

Obras Públicas e Infraestructura  
Gestión Integral de la Ciudad

Macrolocalización:

Microlocalización:

Alcances Generales/Simbología:

Notas:

Nombre del proyecto:  
Construcción y rehabilitación del espacio público/área común denominada Villa Fontana, etapa 01, más obras complementarias, colonia Villa Fontana Diamante, municipio de Zapopan, Jalisco

Contenido del plano:  
Plano estructural de Terraza

No. Contrato:  
DOPI-MUN-PP-EP-LP-042-2025

Director de Obras Públicas e Infraestructura:  
Ing. Ismael Jáuregui Castañeda

Jefe de la Unidad de Estudios y Proyectos:  
Arq. Edwin Aguilar Escatel

Jefe de área:  
Ing. Adhgd Yigael Guirraño Soto

Responsable del proyecto:  
Ing. Martín Laguna Salazar

Ubicación:  
C. Fuente Brillante, Col. Villa Fontana 45200, Zapopan, Jalisco

Fecha: Julio 2025  
Escala: Indicada  
Cotas: Metros

Clave:  
ES-02