


01 Planta de Conjunto-llave
Trazo General

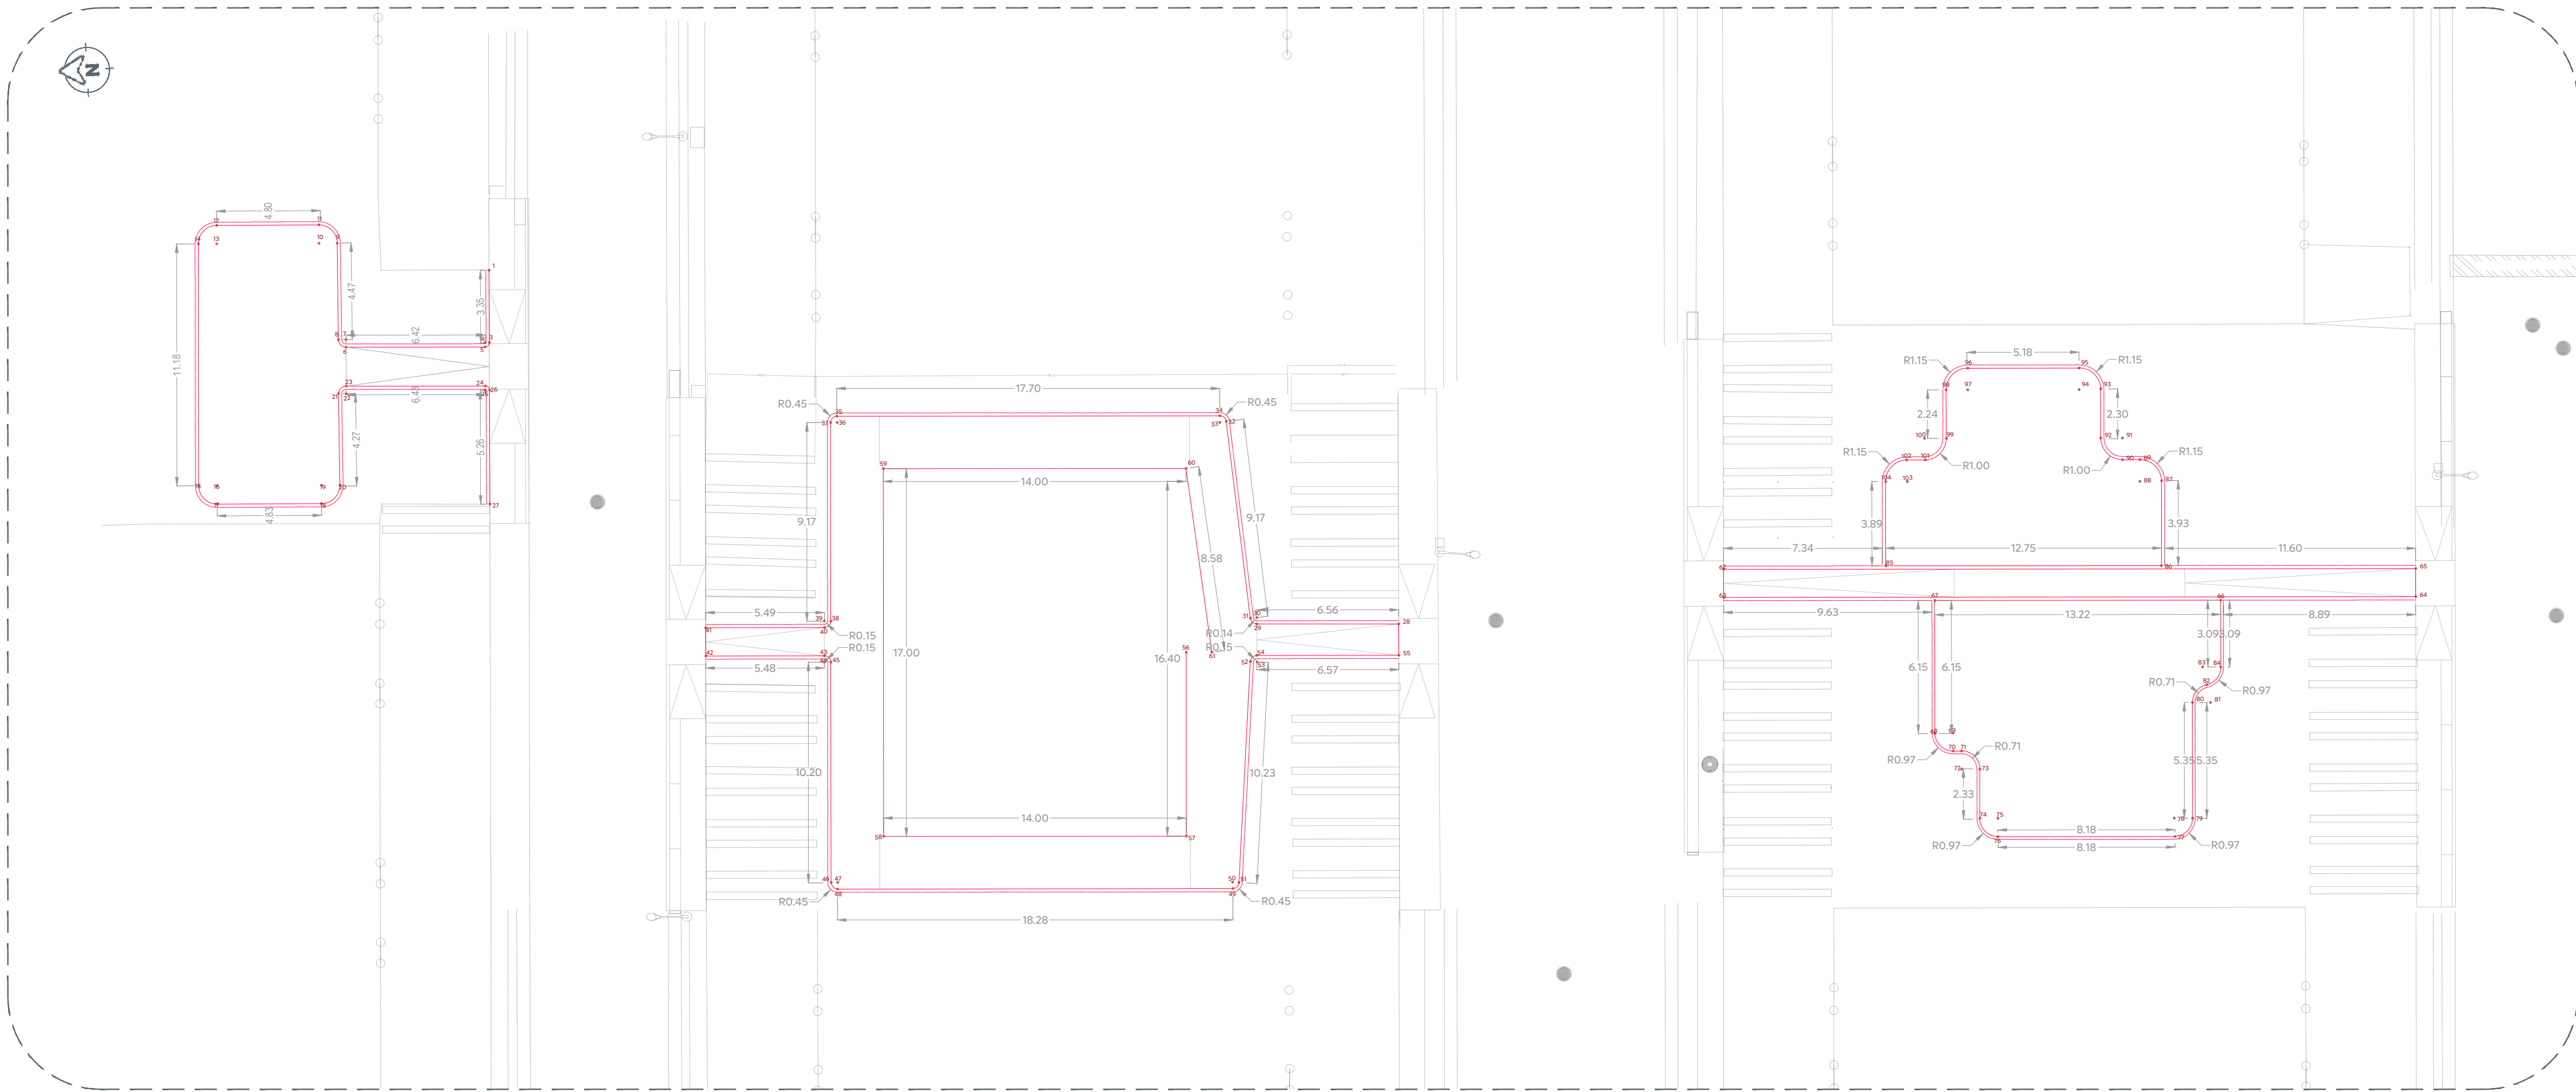

02 Planta de Conjunto Tramo 1
Trazo General

Cuadro De Construccion						
Lado Est	Pv	Rumbo	Distancia	V	COORDENADAS	
					Y	X
1	3	N 88°17'58.84" W	3.347	1	2,298,373.2668	659,118.7839
3	5	N 43°13'55.17" W CENTRO DE CURVA DELTA = 90°8'6.26" RADIO = 0.200	0.283	5	2,298,373.5735	659,115.2440
				4	2,298,373.5661	659,115.4439
5	6	N 01°50'07.42" E	6.423	6	2,298,379.9920	659,115.4498
6	8	N 46°46'42.30" E CENTRO DE CURVA DELTA = 89°5'59.77" RADIO = 0.350	0.494	8	2,298,380.3306	659,115.8101
				7	2,298,379.9808	659,115.7996
8	9	S 88°52'00.10" E	4.454	9	2,298,380.2425	659,120.2629
9	11	N 46°55'02.65" E CENTRO DE CURVA DELTA = 90°7'10.53" RADIO = 0.850	1.203	11	2,298,381.0645	659,121.1418
				10	2,298,381.0920	659,120.2922
11	12	N 01°34'22.77" E	4.722	12	2,298,385.7846	659,121.2714
12	14	N 43°17'44.91" W CENTRO DE CURVA DELTA = 89°44'15.35" RADIO = 0.850	1.199	14	2,298,386.6575	659,120.4489
				13	2,298,385.8080	659,120.4217
14	15	N 88°09'52.58" W	11.185	15	2,298,387.0157	659,109.2701
15	17	S 46°42'08.04" W CENTRO DE CURVA DELTA = 90°15'58.75" RADIO = 0.850	1.205	17	2,298,386.1895	659,108.3932
				16	2,298,386.1662	659,109.2429
17	18	S 01°34'08.67" W	4.826	18	2,298,381.3655	659,108.2610
18	20	S 43°07'12.13" E CENTRO DE CURVA DELTA = 89°57'21.41" RADIO = 0.850	1.202	20	2,298,380.4884	659,109.0824
				19	2,298,381.3379	659,109.1106
20	21	S 88°57'04.72" E	4.229	21	2,298,380.4110	659,113.3110
21	23	S 43°15'38.21" E CENTRO DE CURVA DELTA = 90°11'31.25" RADIO = 0.350	0.496	23	2,298,380.0499	659,113.6507
				22	2,298,380.0611	659,113.3009
23	24	S 01°50'07.42" W	6.428	24	2,298,373.6249	659,113.4448
24	26	S 46°46'04.29" W CENTRO DE CURVA DELTA = 89°51'53.74" RADIO = 0.200	0.283	26	2,298,373.4314	659,113.2390
				25	2,298,373.6313	659,113.2450
26	27	N 88°17'58.84" W	5.263	27	2,298,373.5876	659,107.9782

Longitud = 57.947 M

Cuadro De Construccion						
Lado Est	Pv	Rumbo	Distancia	V	COORDENADAS	
					Y	X
28	29	N 01°51'42.55" E	6.561	29	2,298,338.3362	659,101.2678
29	31	N 43°02'41.94" E CENTRO DE CURVA DELTA = 84°54'54.28" RADIO = 0.295	0.398	31	2,298,338.6271	659,101.5395
				30	2,298,338.3332	659,101.5627
31	32	N 84°54'48.14" E	9.170	32	2,298,339.4401	659,110.6732
32	34	N 43°00'03.18" E CENTRO DE CURVA DELTA = 80°55'43.62" RADIO = 0.305	0.396	34	2,298,339.7295	659,110.9430
				33	2,298,339.7430	659,110.6385
34	35	N 01°50'04.73" E	17.702	35	2,298,357.4219	659,111.5097
35	37	N 44°17'09.43" W CENTRO DE CURVA DELTA = 87°14'49.77" RADIO = 0.300	0.416	37	2,298,357.7196	659,111.2194
				36	2,298,357.4198	659,111.2098
37	38	N 88°09'52.44" W	9.173	38	2,298,358.0134	659,102.0515
38	40	N 43°49'05.28" W CENTRO DE CURVA DELTA = 86°27'15.83" RADIO = 0.304	0.417	40	2,298,358.3143	659,101.7628
				39	2,298,358.3174	659,102.0672
40	41	N 01°50'07.14" E	5.492	41	2,298,363.8032	659,101.9387
41	42	N 88°16'21.75" W	1.305	42	2,298,363.8425	659,100.6341
42	43	S 01°50'07.41" W	5.480	43	2,298,358.3652	659,100.4586
43	45	S 46°26'02.57" W CENTRO DE CURVA DELTA = 89°55'38.34" RADIO = 0.297	0.419	45	2,298,358.0761	659,100.1547
				44	2,298,358.3728	659,100.1619
45	46	N 88°09'56.14" W	10.186	46	2,298,358.4023	659,089.9735
46	48	S 46°50'06.93" W CENTRO DE CURVA DELTA = 89°28'12" RADIO = 0.303	0.425	48	2,298,358.7115	659,089.6634
				47	2,298,358.0992	659,089.9663
48	49	S 01°50'04.81" W	18.272	49	2,298,359.8486	659,089.0784
49	51	S 42°56'21.72" E CENTRO DE CURVA DELTA = 84°27'19.85" RADIO = 0.300	0.403	51	2,298,359.5533	659,089.3785
				50	2,298,359.8523	659,089.3785
51	52	S 85°10'23.50" E	10.234	52	2,298,338.6922	659,099.5506
52	54	S 40°41'22.46" E CENTRO DE CURVA DELTA = 84°29'39.74" RADIO = 0.303	0.407	54	2,298,338.3832	659,099.8162
				53	2,298,338.3910	659,099.5129
54	55	S 01°50'29.11" W	6.566	55	2,298,331.8205	659,099.6053
55	28	S 88°19'51.53" E	1.450	28	2,298,331.7783	659,101.0546

Superficie = 433.183 M2

Cuadro De Construccion						
Lado Est	Pv	Rumbo	Distancia	V	COORDENADAS	
					Y	X
56	57	N 88°09'52.58" W	8.500	57	2,298,341.9107	659,091.5755
57	58	N 01°50'07.42" E	14.000	58	2,298,355.9035	659,092.0239
58	59	S 88°09'52.58" E	17.000	59	2,298,355.3590	659,091.0152
59	60	S 01°50'07.42" W	14.000	60	2,298,341.3662	659,088.5668
60	61	S 83°55'54.86" W	8.582	61	2,298,340.4590	659,100.0334

Longitud = 62.082 M

Cuadro De Construccion						
Lado Est	Pv	Rumbo	Distancia	V	COORDENADAS	
					Y	X
62	63	N 88°18'33.64" W	1.300	63	2,298,316.6873	659,103.0801
63	64	S 01°50'07.44" W	3.1988	64	2,298,284.7536	659,101.7807
64	65	S 88°09'52.58" E	1.300	65	2,298,284.7119	659,102.0555
65	62	N 01°50'07.44" E	3.1992	62	2,298,316.6873	659,103.0801


Superficie = 41.587 M2

Cuadro De Construccion						
Lado Est	Pv	Rumbo	Distancia	V	COORDENADAS	
					Y	X
66	67	N 01°50'07.42" E	13.218	67	2,298,306.9771	659,101.3182
67	68	N 88°09'52.58" W	6.148	68	2,298,307.1740	659,095.1738
68	70	S 45°55'03.71" W CENTRO DE CURVA DELTA = 88°9'52.58" RADIO = 0.840	1.169	70	2,298,306.3604	659,094.3338
				69	2,298,306.3335	659,095.1738
70	71	S 01°50'07.42" W	0.390	71	2,298,305.9711	659,094.3213
71	73	S 46°50'07.42" W CENTRO DE CURVA DELTA = 90°0'0.00" RADIO = 0.840	1.189	73	2,298,305.1579	659,093.4543
				72	2,298,305.9980	659,093.4812
73	74	N 88°09'52.58" W	2.279	74	2,298,305.2309	659,091.1760
74	76	S 46°50'07.42" W CENTRO DE CURVA DELTA = 90°0'0.00" RADIO = 0.840	1.189	76	2,298,304.4178	659,090.3090
				75	2,298,304.3909	659,091.1491
76	77	S 01°49'56.54" W	8.180	77	2,298,296.2417	659,090.0475
77	79	S 44°04'56.29" E CENTRO DE CURVA DELTA = 88°9'52.58" RADIO = 0.840	1.169	79	2,298,296.4016	659,090.8610
				78	2,298,296.2417	659,090.8879
79	80	S 88°09'52.58" E	5.355	80	2,298,295.2301	659,096.2129
80	82	S 49°28'55.20" E CENTRO DE CURVA DELTA = 77°21'54.78" RADIO = 0.840	1.051	82	2,298,294.5475	659,097.0116
				81	2,298,294.3900	659,096.1860
82	84	S 49°28'55.20" E CENTRO DE CURVA DELTA = 77°21'54.78" RADIO = 0.840	1.051	84	2,298,293.8649	659,097.8103
				83	2,298,294.7050	659,097.8372
84	66	S 88°09'52.58" E	3.086	66	2,298,293.7661	659,100.8949

Superficie = 126.643 M2

Cuadro De Construccion						
Lado Est	Pv	Rumbo	Distancia	V	COORDENADAS	
					Y	X
85	86	S 01°50'07.42" W	12.754	86	2,298,309.1946	659,102.9901
86	87	S 88°09'52.58" E	3.928	87	2,298,296.4472	659,102.5816
87	89	N 45°54'50.52" E CENTRO DE CURVA DELTA = 88°10'18.95" RADIO = 1.000	1.391	89	2,298,297.2895	659,107.5069
				88	2,298,297.3214	659,106.5074
89	90	N 01°49'41.05" E	0.805	90	2,298,298.0939	659,107.5336
90	92	N 44°04'56.29" W CENTRO DE CURVA DELTA = 90°0'26.37" RADIO = 1.000	1.414	92	2,298,299.0615	659,108.5641
				91	2,298,298.0620	659,108.5320
92	93	S 88°10'39.20" E	2.270	93	2,298,298.9893	659,110.8330
93	95	N 45°55'03.71" E CENTRO DE CURVA DELTA = 88°9'52.58" RADIO = 1.000	1.391	95	2,298,299.9572	659,111.8325
				94	2,298,299.9893	659,110.8330
95	96	N 01°50'07.42" E	5.144	96	2,298,305.0990	659,111.9973
96	98	N 43°09'52.58" W CENTRO DE CURVA DELTA = 90°0'0.00" RADIO = 1.000	1.414	98	2,298,306.1305	659,111.0298
				97	2,298,305.1310	659,110.9978
98	99	N 88°09'52.58" W	5.239	99	2,298,306.2022	659,108.7919
99	101	N 44°04'56.29" W CENTRO DE CURVA DELTA = 88°9'52.58" RADIO = 1.000	1.391	101	2,298,307.2017	659,107.8240
				100	2,298,307.2017	659,108.8240
101	102	N 01°45'39.45" E	0.869	102	2,298,308.0704	659,107.8507
102	104	N 44°04'56.29" W CENTRO DE CURVA DELTA = 88°9'52.58" RADIO = 1.000	1.391	104	2,298,309.0698	659,106.8827
				103	2,298,308.0704	659,106.8507
104	85	N 88°09'52.58" W	3.895	85	2,298,309.1946	659,102.9901

Superficie = 92.285 M2

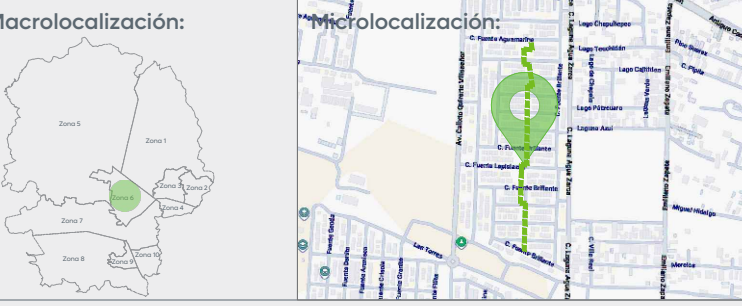

Simbología:

Notas:

Nombre del proyecto:

Construcción y rehabilitación del espacio público/área común denominado Villa Fontana, etapa 01, más obras complementarias, colonia Villa Fontana Diamante, municipio de Zapopan, Jalisco

Contenido del plano:

Planta de trazo y cuadros de construcción-Tramo 01

No. Contrato:

DOPI-MUN-PP-EP-LP-042-2025

Director de Obras Públicas e Infraestructura:

Ing. Ismael Jáuregui Castañeda

Jefe de la Unidad de Estudios y Proyectos:

Arq. Edwin Aguilar Escatel

Jefe de área:

Arq. Ángela Jazmin Vargas Olmedo

Responsable del proyecto:

Arq. Mariana Giselle Esquivel Urenda

C. Fuente Brillante
Col. Villa Fontana 45200, Zapopan, Jalisco