


01 Planta de Conjunto-llave
Trazo General S/E

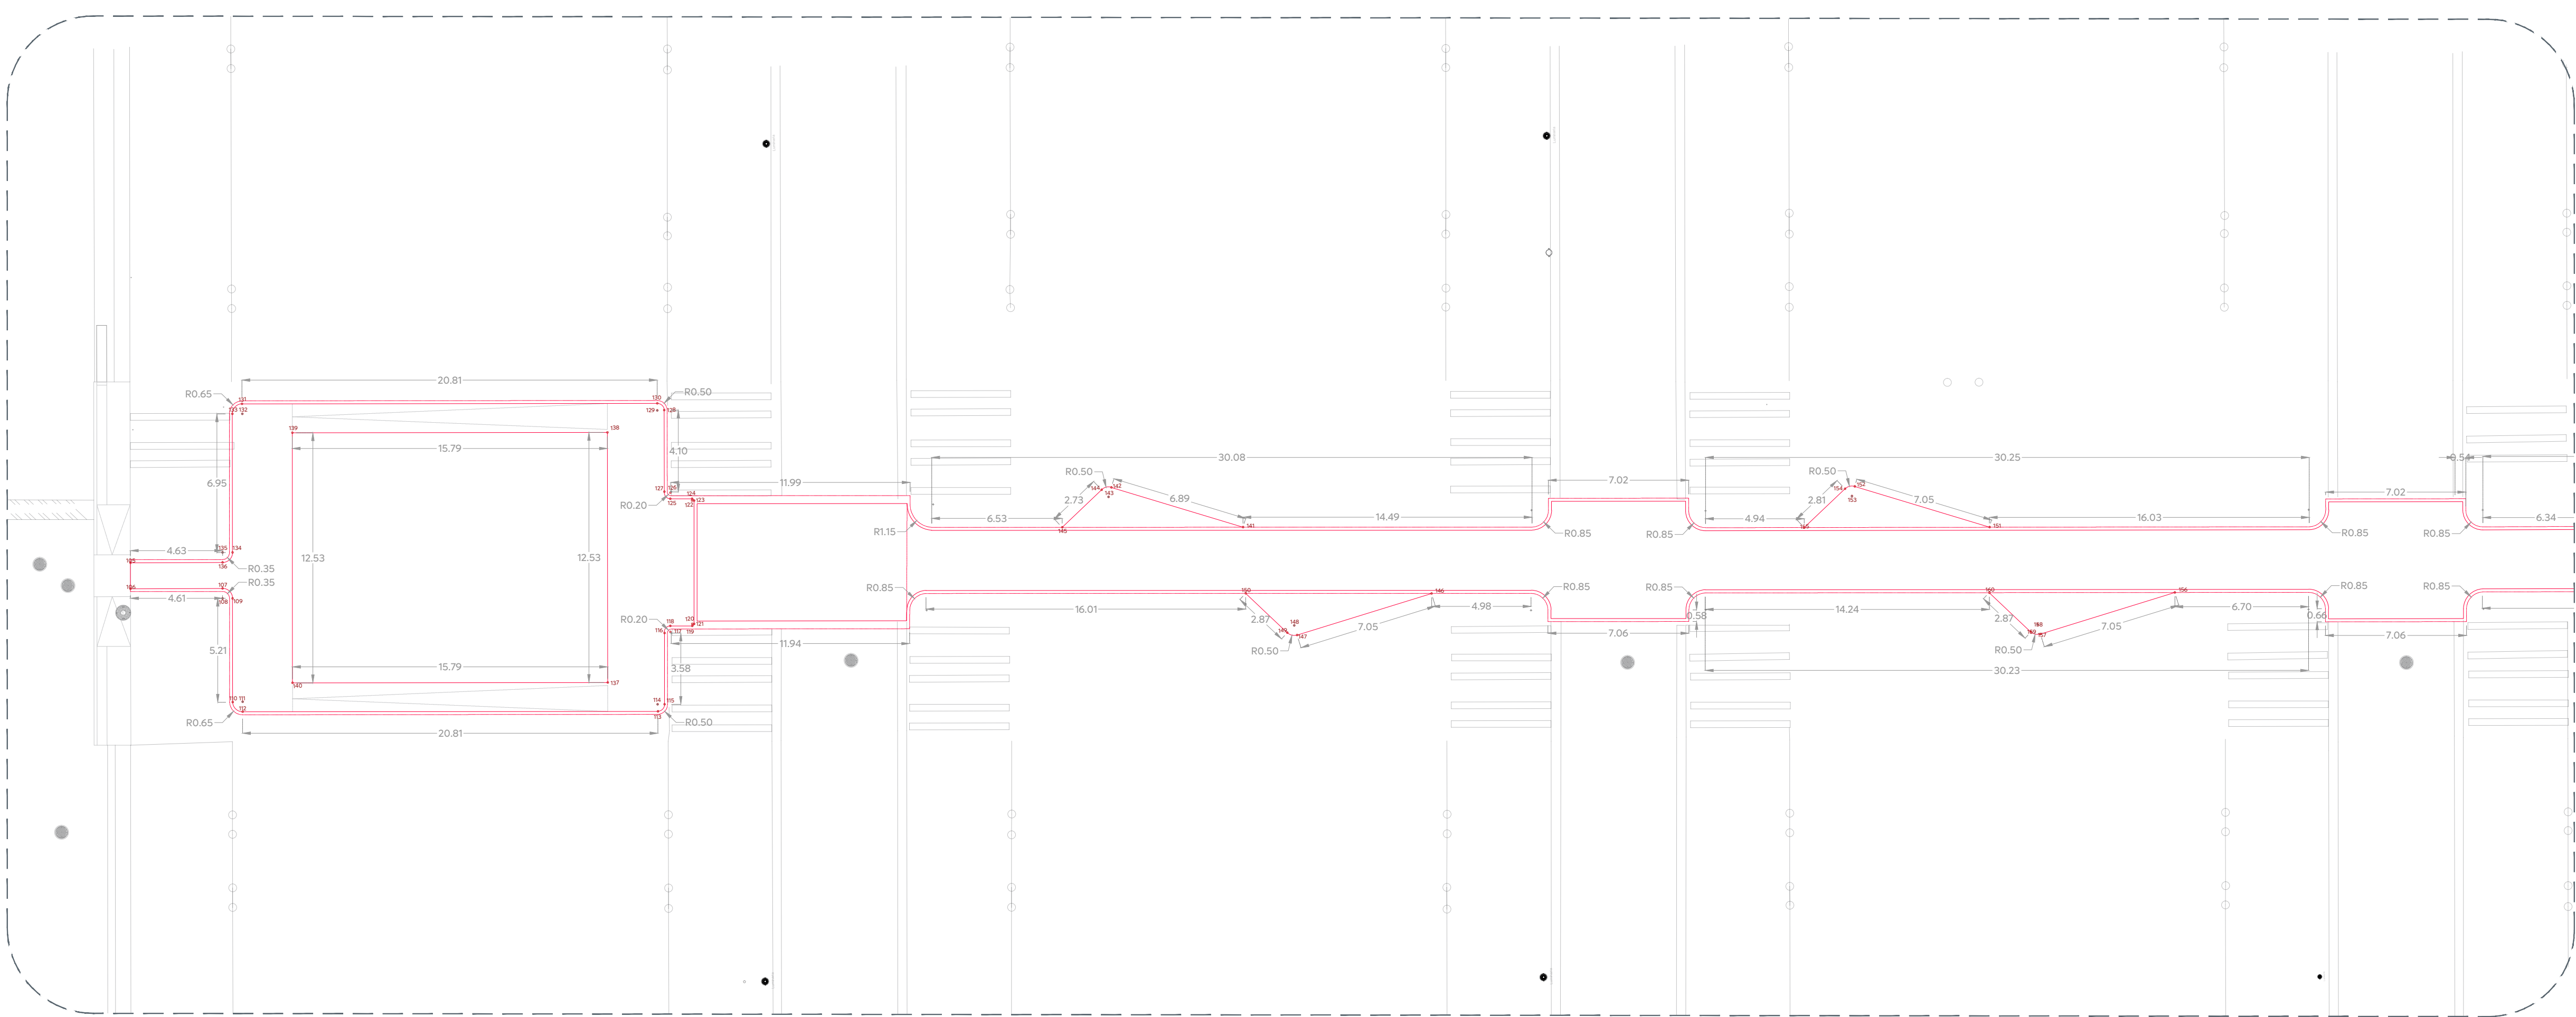

02 Planta de Conjunto Tramo 2
Trazo General 1:200

Cuadro De Construcción						
Lado		Rumbo	Distancia	V	COORDENADAS	
Est	Pv				Y	X
105	106	N 88°15'14.76" W	1.300	106	2,298,274.3860	659,113.0434
106	107	S 01°41'43.56" W	4.614	107	2,298,269.8136	659,111.6075
107	109	S 48°50'05.42" W CENTRO DE CURVA DELTA = 90°0'0.00" RADIO = 0.500	0.707	109	2,298,269.3299	659,111.0918
109	110	N 88°10'05.80" W	5.201	110	2,298,269.4961	659,105.8937
110	112	S 45°47'21.87" W CENTRO DE CURVA DELTA = 87°54'28.14" RADIO = 0.500	0.694	112	2,298,269.0121	659,105.3962
112	113	S 01°50'04.87" W	20.804	113	2,298,248.2188	659,104.7302
113	115	S 44°15'41.09" E CENTRO DE CURVA DELTA = 87°48'22.98" RADIO = 0.350	0.485	115	2,298,247.8712	659,105.0690
115	116	S 88°09'52.58" E	3.577	116	2,298,247.7566	659,108.6441
116	118	S 48°28'12.23" E CENTRO DE CURVA DELTA = 96°56'44" RADIO = 0.306	0.455	118	2,298,247.4552	659,108.9844
118	119	S 44°04'36.20" E CENTRO DE CURVA DELTA = 88°9'52.58" RADIO = 0.100	0.139	119	2,298,246.3563	659,108.9494
119	121	S 88°09'52.58" E	6.178	121	2,298,246.0585	659,115.2211
121	122	N 46°50'13.86" E CENTRO DE CURVA DELTA = 89°59'47.12" RADIO = 0.100	0.141	122	2,298,246.1552	659,115.3242
122	124	N 01°50'20.30" E	1.093	124	2,298,247.2477	659,115.3593
124	125	N 51°50'14.32" E CENTRO DE CURVA DELTA = 96°30'54.47" RADIO = 0.306	0.457	125	2,298,247.5299	659,115.7185
125	127	S 88°10'05.50" E	4.093	127	2,298,247.2286	659,115.6648
127	128	N 45°44'20.63" E CENTRO DE CURVA DELTA = 87°48'25.01" RADIO = 0.350	0.485	128	2,298,247.7399	659,119.8090
128	130	N 01°50'04.11" E	0.694	130	2,298,247.7491	659,119.8068
130	131	N 44°12'39.21" W CENTRO DE CURVA DELTA = 87°54'26.75" RADIO = 0.500	0.694	131	2,298,269.0335	659,120.8227
131	133	N 88°09'52.58" W	6.952	133	2,298,266.5338	659,120.3227
133	134	N 43°09'52.58" W CENTRO DE CURVA DELTA = 90°0'0.00" RADIO = 0.500	0.707	134	2,298,269.2562	659,113.3906
134	136	N 88°09'52.58" W	4.616	136	2,298,269.7720	659,112.9069
136	105	N 01°41'43.98" E	4.616	105	2,298,274.3860	659,113.0434

Superficie = 350.109 M2

Cuadro De Construcción						
Lado		Rumbo	Distancia	V	COORDENADAS	
Est	Pv				Y	X
137	138	S 88°09'52.58" E	12.534	138	2,298,250.6829	659,106.2596
138	139	N 01°50'07.42" E	15.792	139	2,298,250.2815	659,118.7874
139	140	N 88°09'52.58" W	12.534	140	2,298,266.0655	659,119.2932
140	137	S 01°50'07.42" W	15.792	137	2,298,266.4670	659,106.7654

Superficie = 197.942 M2

Cuadro De Construcción						
Lado		Rumbo	Distancia	V	COORDENADAS	
Est	Pv				Y	X
141	142	N 18°42'50.01" E	6.892	142	2,298,218.6066	659,112.9832
142	144	N 11°28'57.63" W CENTRO DE CURVA DELTA = 60°23'35.28" RADIO = 0.500	0.503	144	2,298,225.1341	659,115.1944
144	145	N 41°41'47.45" W	2.727	145	2,298,225.6270	659,115.0942

Longitud = 10.146 M

Cuadro De Construcción						
Lado		Rumbo	Distancia	V	COORDENADAS	
Est	Pv				Y	X
146	147	N 15°17'56.50" W	7.048	147	2,298,218.6066	659,112.9832
147	149	N 14°53'42.62" E CENTRO DE CURVA DELTA = 60°23'35.28" RADIO = 0.500	0.503	149	2,298,225.1341	659,115.1944
149	150	N 45°17'37.27" E	2.872	150	2,298,225.2945	659,114.7208

Longitud = 10.447 M

Cuadro De Construcción						
Lado		Rumbo	Distancia	V	COORDENADAS	
Est	Pv				Y	X
151	152	N 18°42'50.01" E	7.062	152	2,298,218.6066	659,112.9832
152	154	N 11°28'57.63" W CENTRO DE CURVA DELTA = 60°23'35.28" RADIO = 0.500	0.503	154	2,298,225.1341	659,115.1944
154	155	N 41°41'47.45" W	2.814	155	2,298,225.2945	659,114.7208

Longitud = 10.403 M



Simbología:

Notas:

Nombre del proyecto:

Construcción y rehabilitación del espacio público/área común denominado Villa Fontana, etapa 01, más obras complementarias, colonia Villa Fontana Diamante, municipio de Zapopan, Jalisco

Contenido del plano:

Planta de trazo y cuadros de construcción-Tramo 02

No. Contrato:

DOPI-MUN-PP-EP-LP-042-2025

Director de Obras Públicas e Infraestructura:

Ing. Ismael Jáuregui Castañeda

Jefe de la Unidad de Estudios y Proyectos:

Arq. Edwin Aguilar Escatel

Jefe de área:

Arq. Ángela Jazmin Vargas Olmedo

Ubicación:

C. Fuente Brillante Col. Villa Fontana 45200, Zapopan, Jalisco

Fecha: Junio 2025

Escala: Indicada

Cotas: Metros

Clave:

PL-VF-TRZ-02