


01 Planta llave

Vegetación S/E

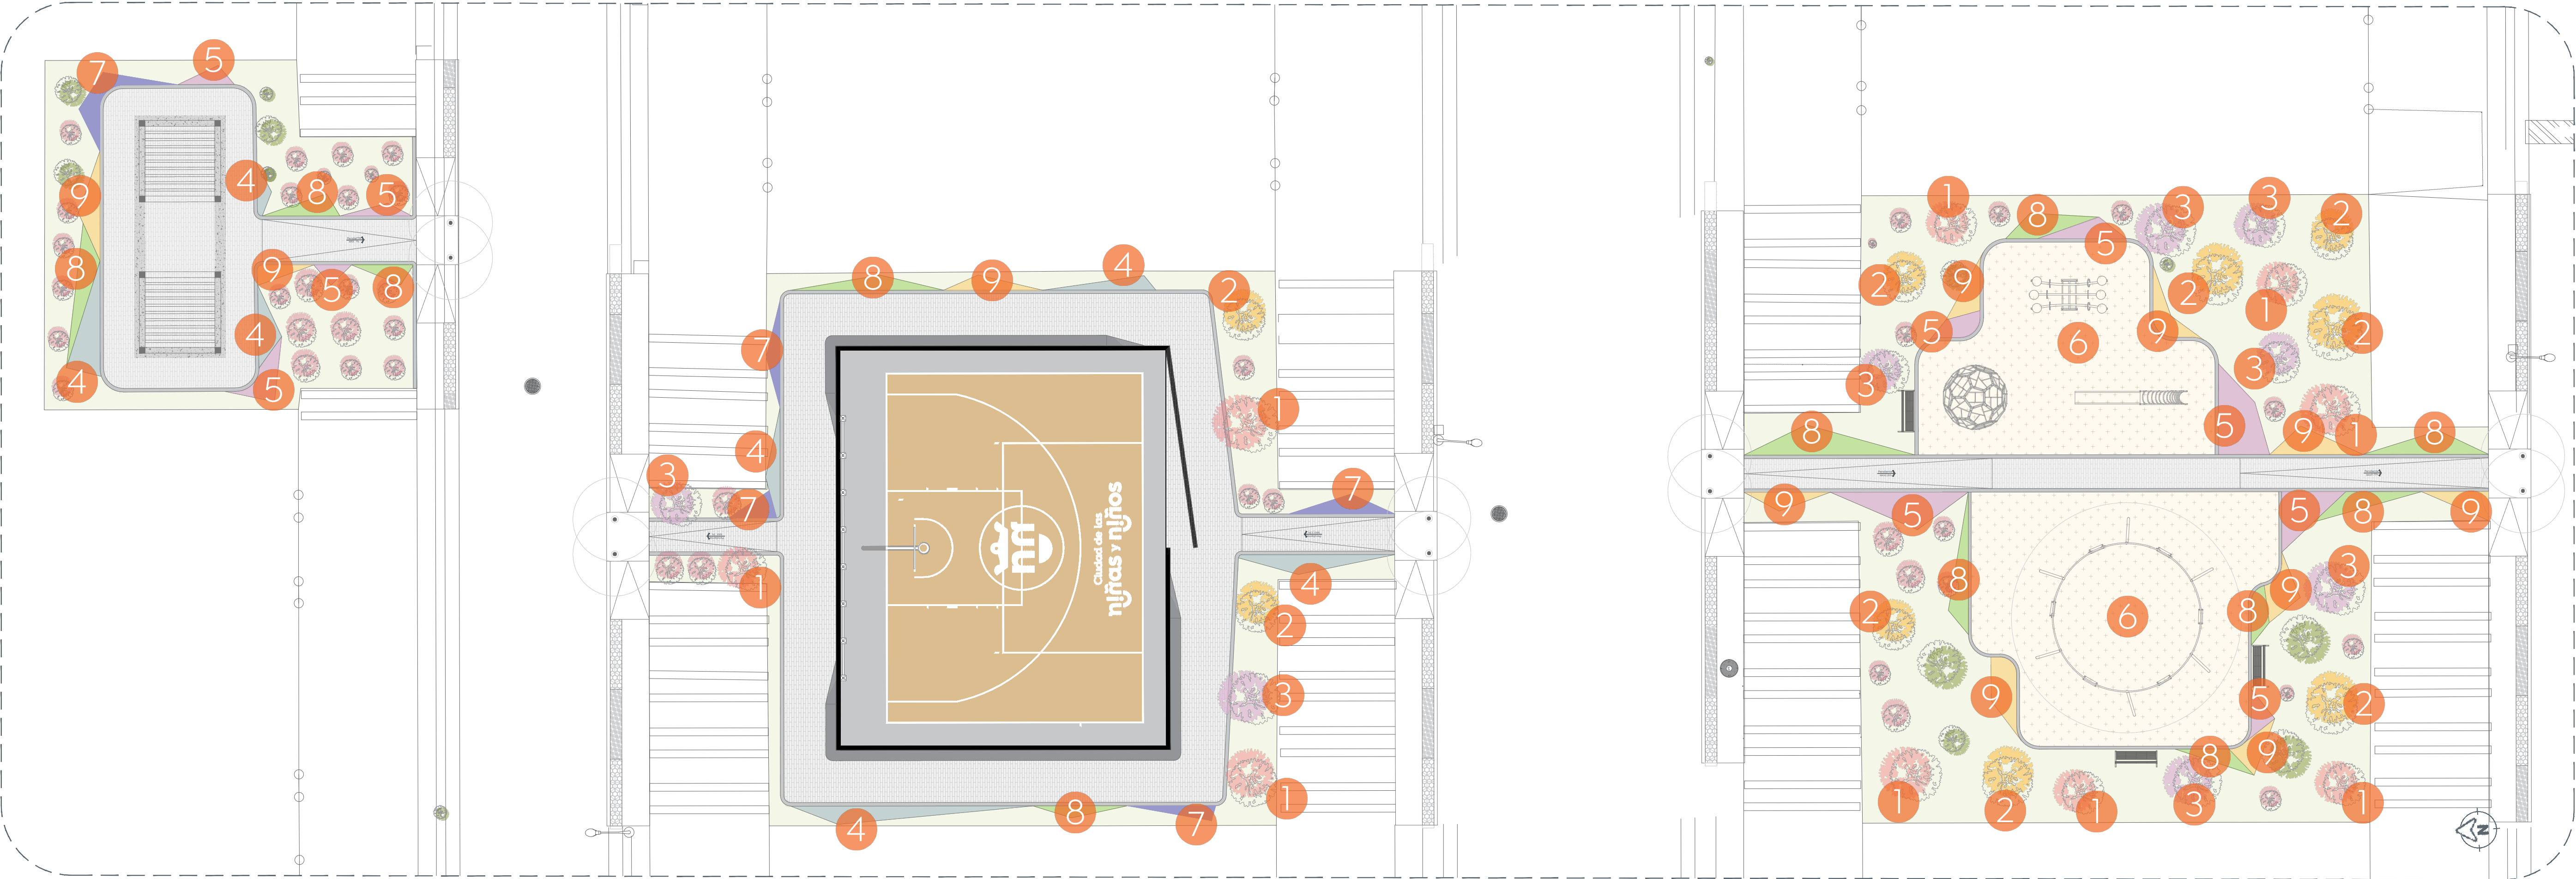

02 Planta de Conjunto Tramo 1

Vegetación 1:150

Simbología	Mobiliario / Especificación	Imagen	Simbología	Mobiliario / Especificación	Imagen	Simbología	Mobiliario / Especificación	Imagen
	Tabachín rojo (Delonix Regia) Altura Min. 2 m			Cenizo plata (Leucophyllum frutescens) 8 piezas por 1 m² Incluye capa de tierra vegetal de 10 cm			Lantana rastrera (Lantana montevidensis) 5 Piezas por m² Incluye capa de tierra vegetal de 10 cm	
9 Piezas			16.32 m² 131 Piezas			8.3 m² 42 Piezas		
	Primavera (Tabebuia donnell-smithii) Altura Min. 2 m			Cenizo verde (Leucophyllum frutescens) 5 piezas por 1 m² Incluye capa de tierra vegetal de 10 cm			Nasella (Nassella tenuissima) 12 pzas x m² Incluye capa de tierra vegetal de 10 cm	
9 Piezas			22.68 m² 113 Piezas			25.8 m² 309.6 Piezas		
	Jacaranda (Jacaranda mimosifolia) Altura Min. 2 m			Madera triturada (Mulch) Capa de 5 cm de espesor.			Retama (Cassia tomentosa) 5 pzas x m² Incluye capa de tierra vegetal de 10 cm	
8 Piezas			218.93 m²			20.35 m² 102 Piezas		



Alcances Generales/Simbología:

Notas:

- 42 Árboles trasplantados en tramo 1.
- Árboles existentes.

Nombre del proyecto:
Construcción y rehabilitación del espacio público/área comendominado Villa Fontana, etapa 01, más obras complementarias, colonia Villa Fontana Diamante, municipio de Zapopan, Jalisco

Contenido del plano:

Plano de vegetación, tramo 1.

No. Contrato:

DOPI-MUN-PP-EP-LP-042-2025

Director de Obras Públicas e Infraestructura:

Ing. Ismael Jáuregui Castañeda

Jefe de la Unidad de Estudios y Proyectos:

Arq. Edwin Aguilar Escatrel

Jefe de área:

Arq. Ángela Jazmin Vargas Olmedo

Responsable del proyecto:

Arq. Mariana Giselle Esquivel Urenda

Ubicación:

C. Fuente Brillante Col. Villa Fontana 45200, Zapopan, Jalisco

Fecha: Junio 2025

Escala: Indicada

Cotas: Metros

PL-VF-VEG-01

Espacio Público