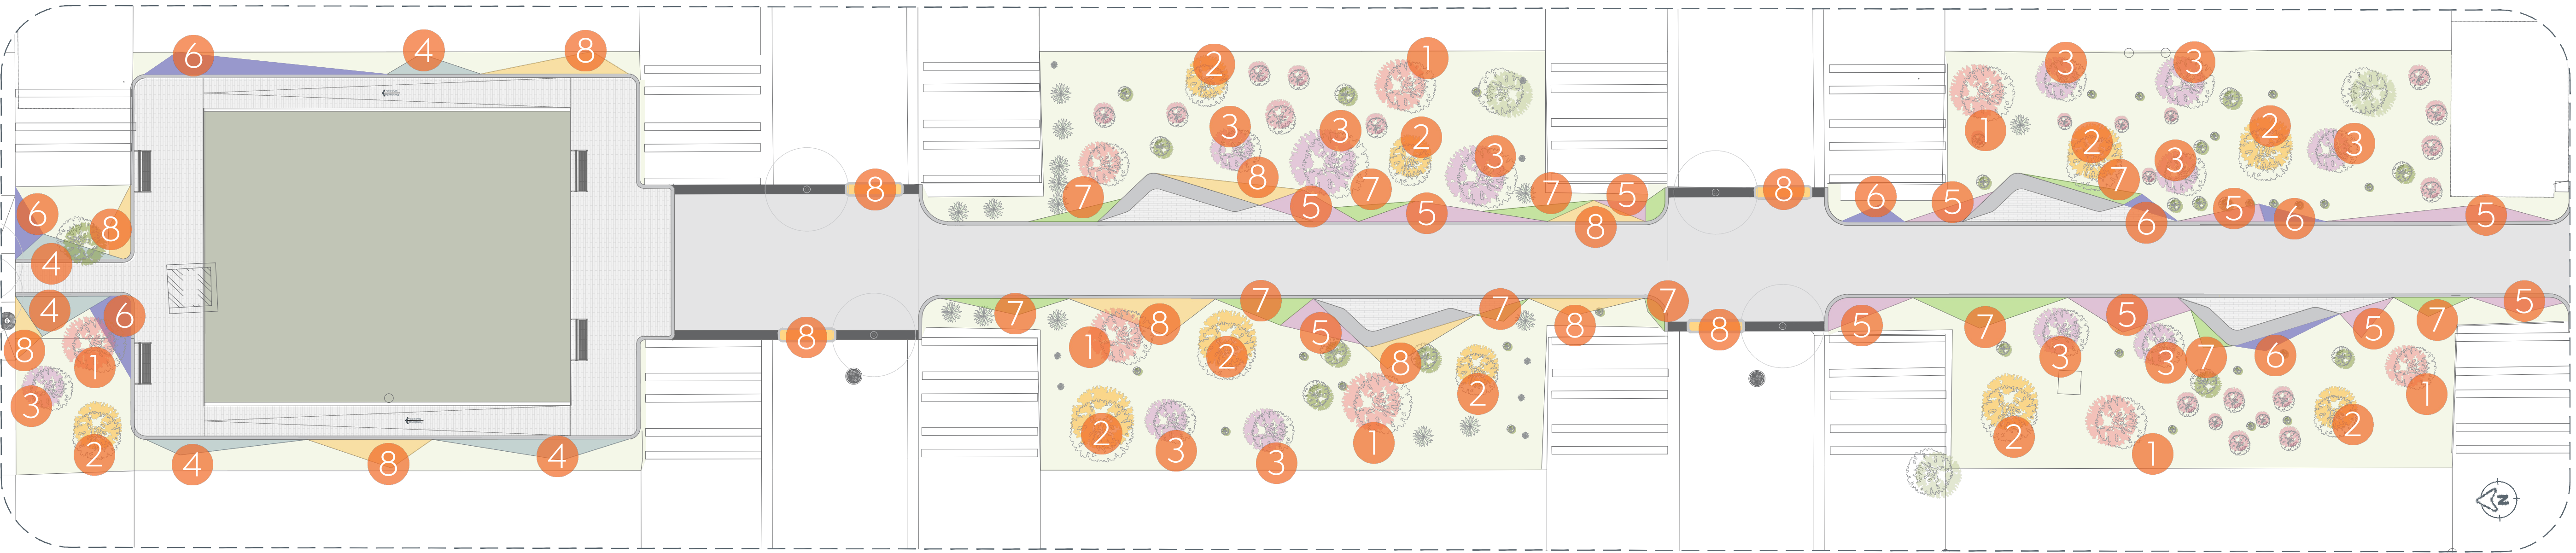
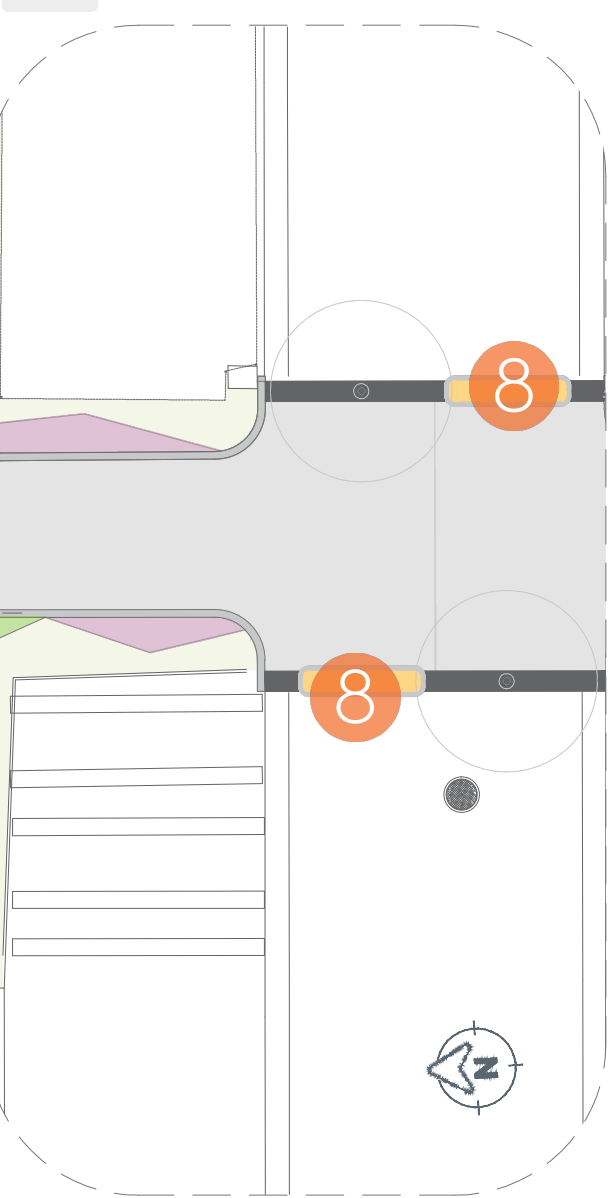


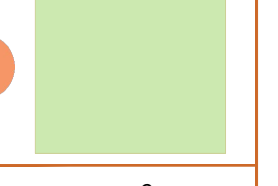
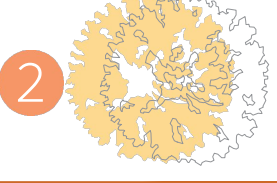
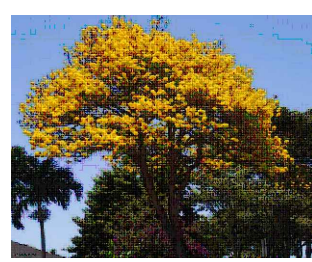
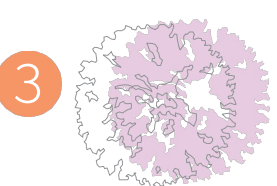
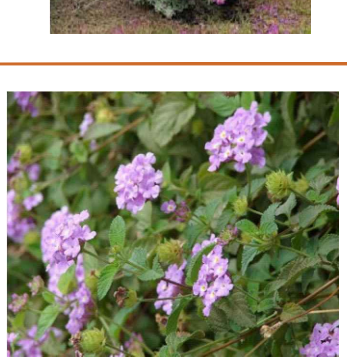
01 Planta llave
Vegetación S/E



02 Planta de Conjunto Tramo 2
Alcances Generales 1:150



02 Planta de Conjunto Tramo 2 sección 2
Alcances Generales 1:150

Simbología	Mobiliario / Especificación	Imagen	Simbología	Mobiliario / Especificación	Imagen	Simbología	Mobiliario / Especificación	Imagen
 7 Piezas	Tabachin rojo (Delonix Regia) Altura Min. 2 m		 13.91 m ² 111 Piezas	Cenizo plata (Leucophyllum frutescens) 8 piezas por 1 m ² Incluye capa de tierra vegetal de 10 cm		 18.18 m ² 218.16 Piezas	Nasella (Nassella tenuissima) 12 pzas x m ² Incluye capa de tierra vegetal de 10 cm	
 10 Piezas	Primavera (Tabebuia donnell-smithii) Altura Min. 2 m		 26.64 m ² 133 Piezas	Cenizo verde (Leucophyllum frutescens) 5 piezas por 1 m ² Incluye capa de tierra vegetal de 10 cm		 26.7 m ² 133.5 Piezas	Retama Cassia tomentosa 5 pzas x m ² Incluye capa de tierra vegetal de 10 cm	
 12 Piezas	Jacaranda (Jacaranda mimosifolia) Altura Min. 2 m		 14.44 m ² 72.2 Piezas	Lantana rastrera (Lantana montevidensis) 5 Piezas por m ² Incluye capa de tierra vegetal de 10 cm				



Gobierno de
Zapopan



Obras Públicas
e Infraestructura
Gestión Integral de la Ciudad

Macrolocalización:


Microlocalización:


Alcances Generales/Simbología:

Notas:
 21 Árboles trasplantados en tramo 2.
 Árboles existentes.

Nombre del proyecto:
Construcción y rehabilitación del espacio público/área
común denominada Villa Fontana, etapa 01, más obras
complementarias, colonia Villa Fontana Diamante, municipio de
Zapopan, Jalisco

Contenido del plano:
Plano de vegetación, tramo 2.

No. Contrato:
DOPI-MUN-PP-EP-LP-042-2025

Director de Obras Públicas e Infraestructura:
Ing. Ismael Jáuregui Castañeda

Jefe de la Unidad de Estudios y Proyectos:
Arq. Edwin Aguilar Escatel

Jefe de área:
Arq. Ángela Jazmin
Vargas Olmedo

Responsable del proyecto:
Arq. Mariana Giselle
Esquivel Urenda

Ubicación:
C. Fuente Brillante
Col. Villa Fontana 45200, Zapopan, Jalisco



Fecha: Junio 2025
Escala: Indicada
Cotas: Metros

Clave:
PL-VF-VEG-02

Espacio Público