



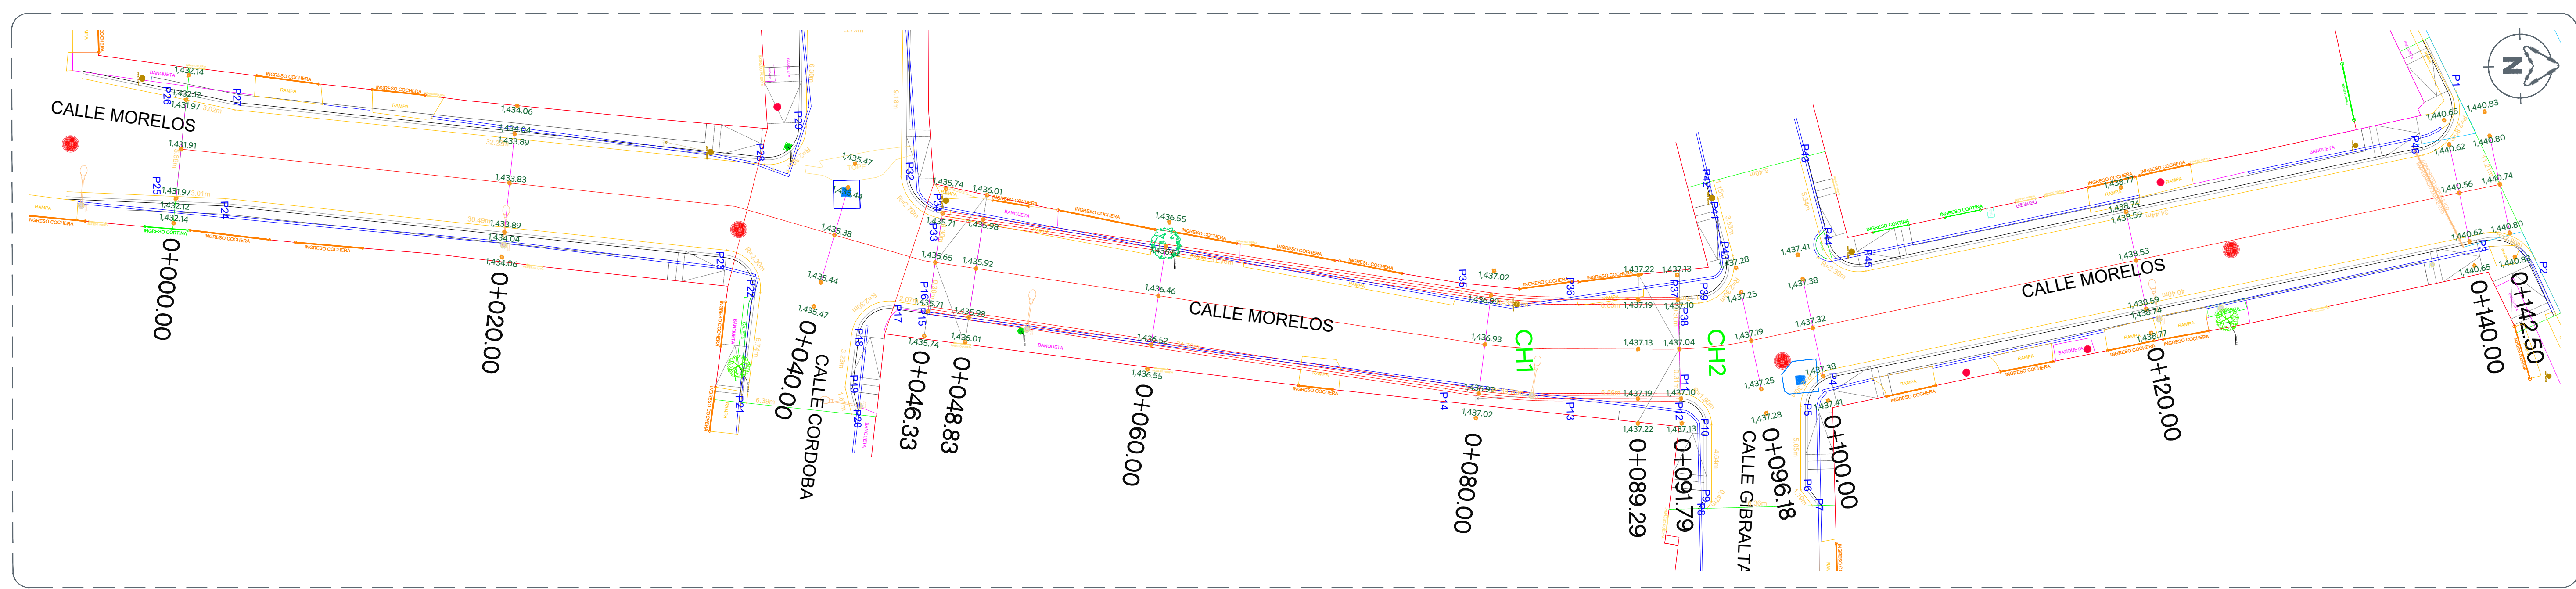

Planta General

1:200

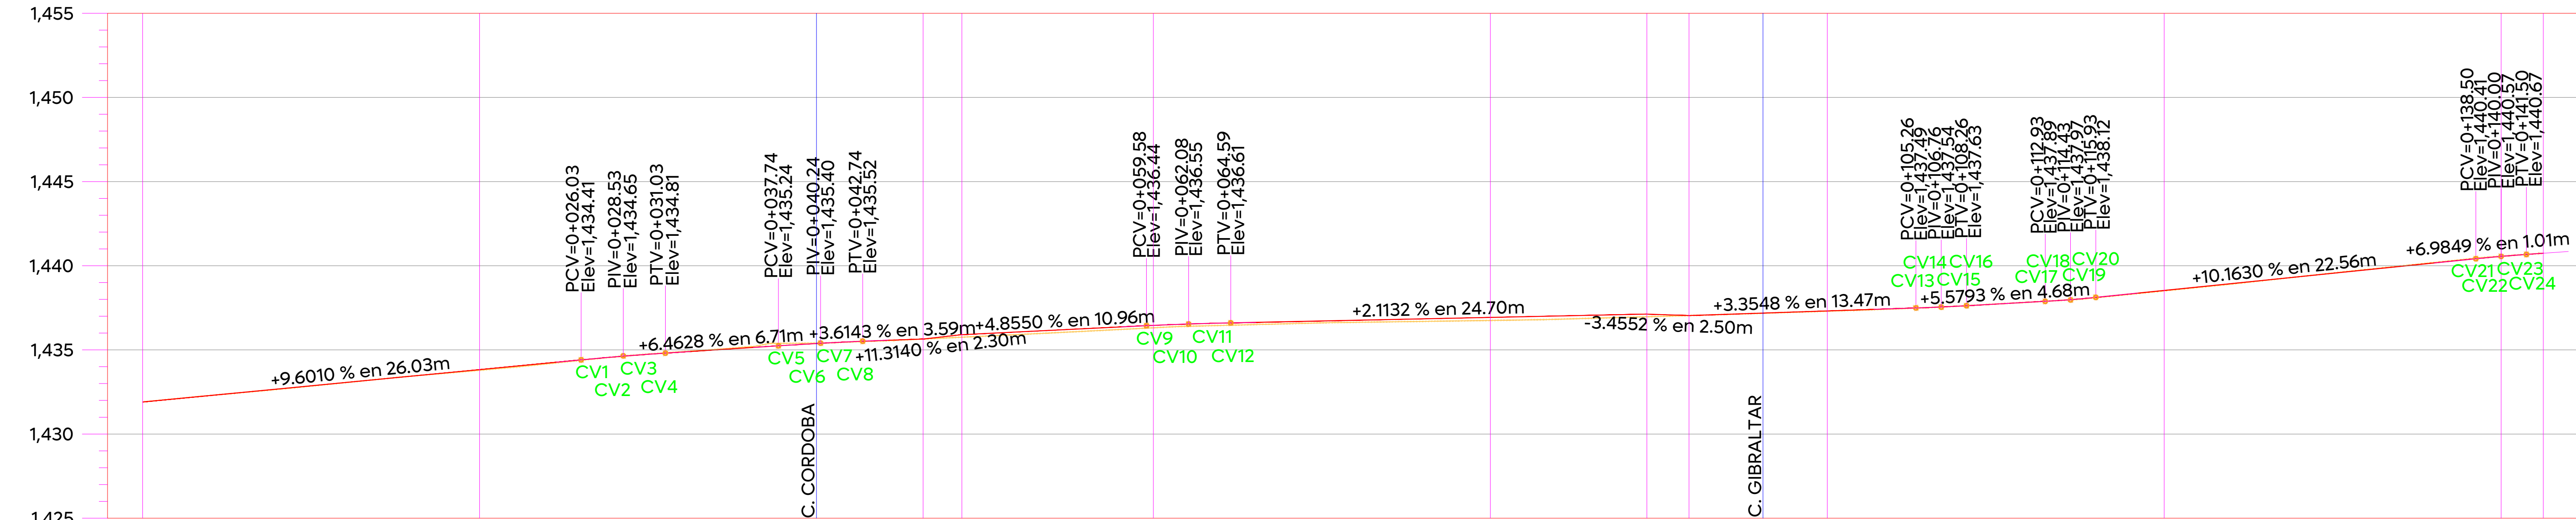

ELEVACION	TERRENO	ORDENADAS DE LA CURVA MASA		ESPESOR	VOLUMEN	
					TERRAPLEN	CORTE
	1,431.91	1,431.91	10,000		0.00	0.00
	1,433.79	1,433.83	9,990	0.04	1.90	11.51
	1,435.40	1,435.38	9,978	0.02	0.43	13.21
	1,435.65	1,435.65	9,973	0.00	0.20	4.59
	1,435.76	1,435.92	9,970	0.15	0.03	3.16
	1,436.31	1,436.46	9,952	0.14	0.00	18.09
	1,436.75	1,436.93	9,925	0.18	0.00	27.20
	1,436.97	1,437.13	9,910	0.16	0.00	14.94
	1,437.04	1,437.04	9,907	0.00	0.00	3.11
	1,437.18	1,437.19	9,904	0.01	0.00	3.22
	1,437.30	1,437.32	9,900	0.02	0.00	3.08
	1,438.51	1,438.53	9,885	0.03	0.00	15.51
	1,440.57	1,440.56	9,872	0.01	0.08	13.23
	1,440.74	1,440.74	9,870	0.00	0.01	1.61

Perfil

0+000.00 a 0+142.50

1:200

City of the
children and young people

Obras Públicas
e Infraestructura
Gestión Integral de la Ciudad

Macrolocalización:

Microlocalización:

Alcances Generales:

A

Renovación de líneas de agua potable y alcantarillado sanitario.

B

Losas de rodamiento en concreto hidráulico MR y construcción de guarnición.

C

Construcción de banquetas, rampas, cenefa y arriate con arbolado.

D

Señalética horizontal y vertical.

E

Alumbrado público, registros, anclas, postes y luminarias.

Simbología:

0+000.00

Cadenamiento @ 20 m

1,632.08

Eje geométrico

1,427.7m

Rasante

P164

Cota trazo

C1

Punto de cuadro de construcción

C1

Indica curva vertical - horizontal

Limite de predio

1.50 mB

Banqueta

0.50 mB

Cenefa

0.45 mB

Guarnición

Notas:

Nombre del proyecto:

Pavimentación de la calle Morelos, etapa 02, incluye: modernización de redes básicas de alcantarillado, conducción y distribución, infraestructura urbana y obras complementarias, colonia Nueva España, municipio de Zapopan, Jalisco

Contenido del plano:

Planta general y perfil.

No. Contrato:

DOPI-MUN-R33-PAV-LP-130-2025

Director de Obras Públicas e Infraestructura:

Ing. Ismael Jáuregui Castañeda

Jefe de la Unidad de Estudios y Proyectos:

Arq. Edwin Aguilar Escatrel

Jefe de área:

Ing. Norberto Esau Romero Joya

Responsable del proyecto:

Arq. Angel Fernando Torres Mendoza

Ubicación:

C. Morelos Col. Nueva España, Zapopan, Jalisco

Fecha:

julio 25

Escala:

Indicada

Cotas:

Metros

Clave:

URB.05