
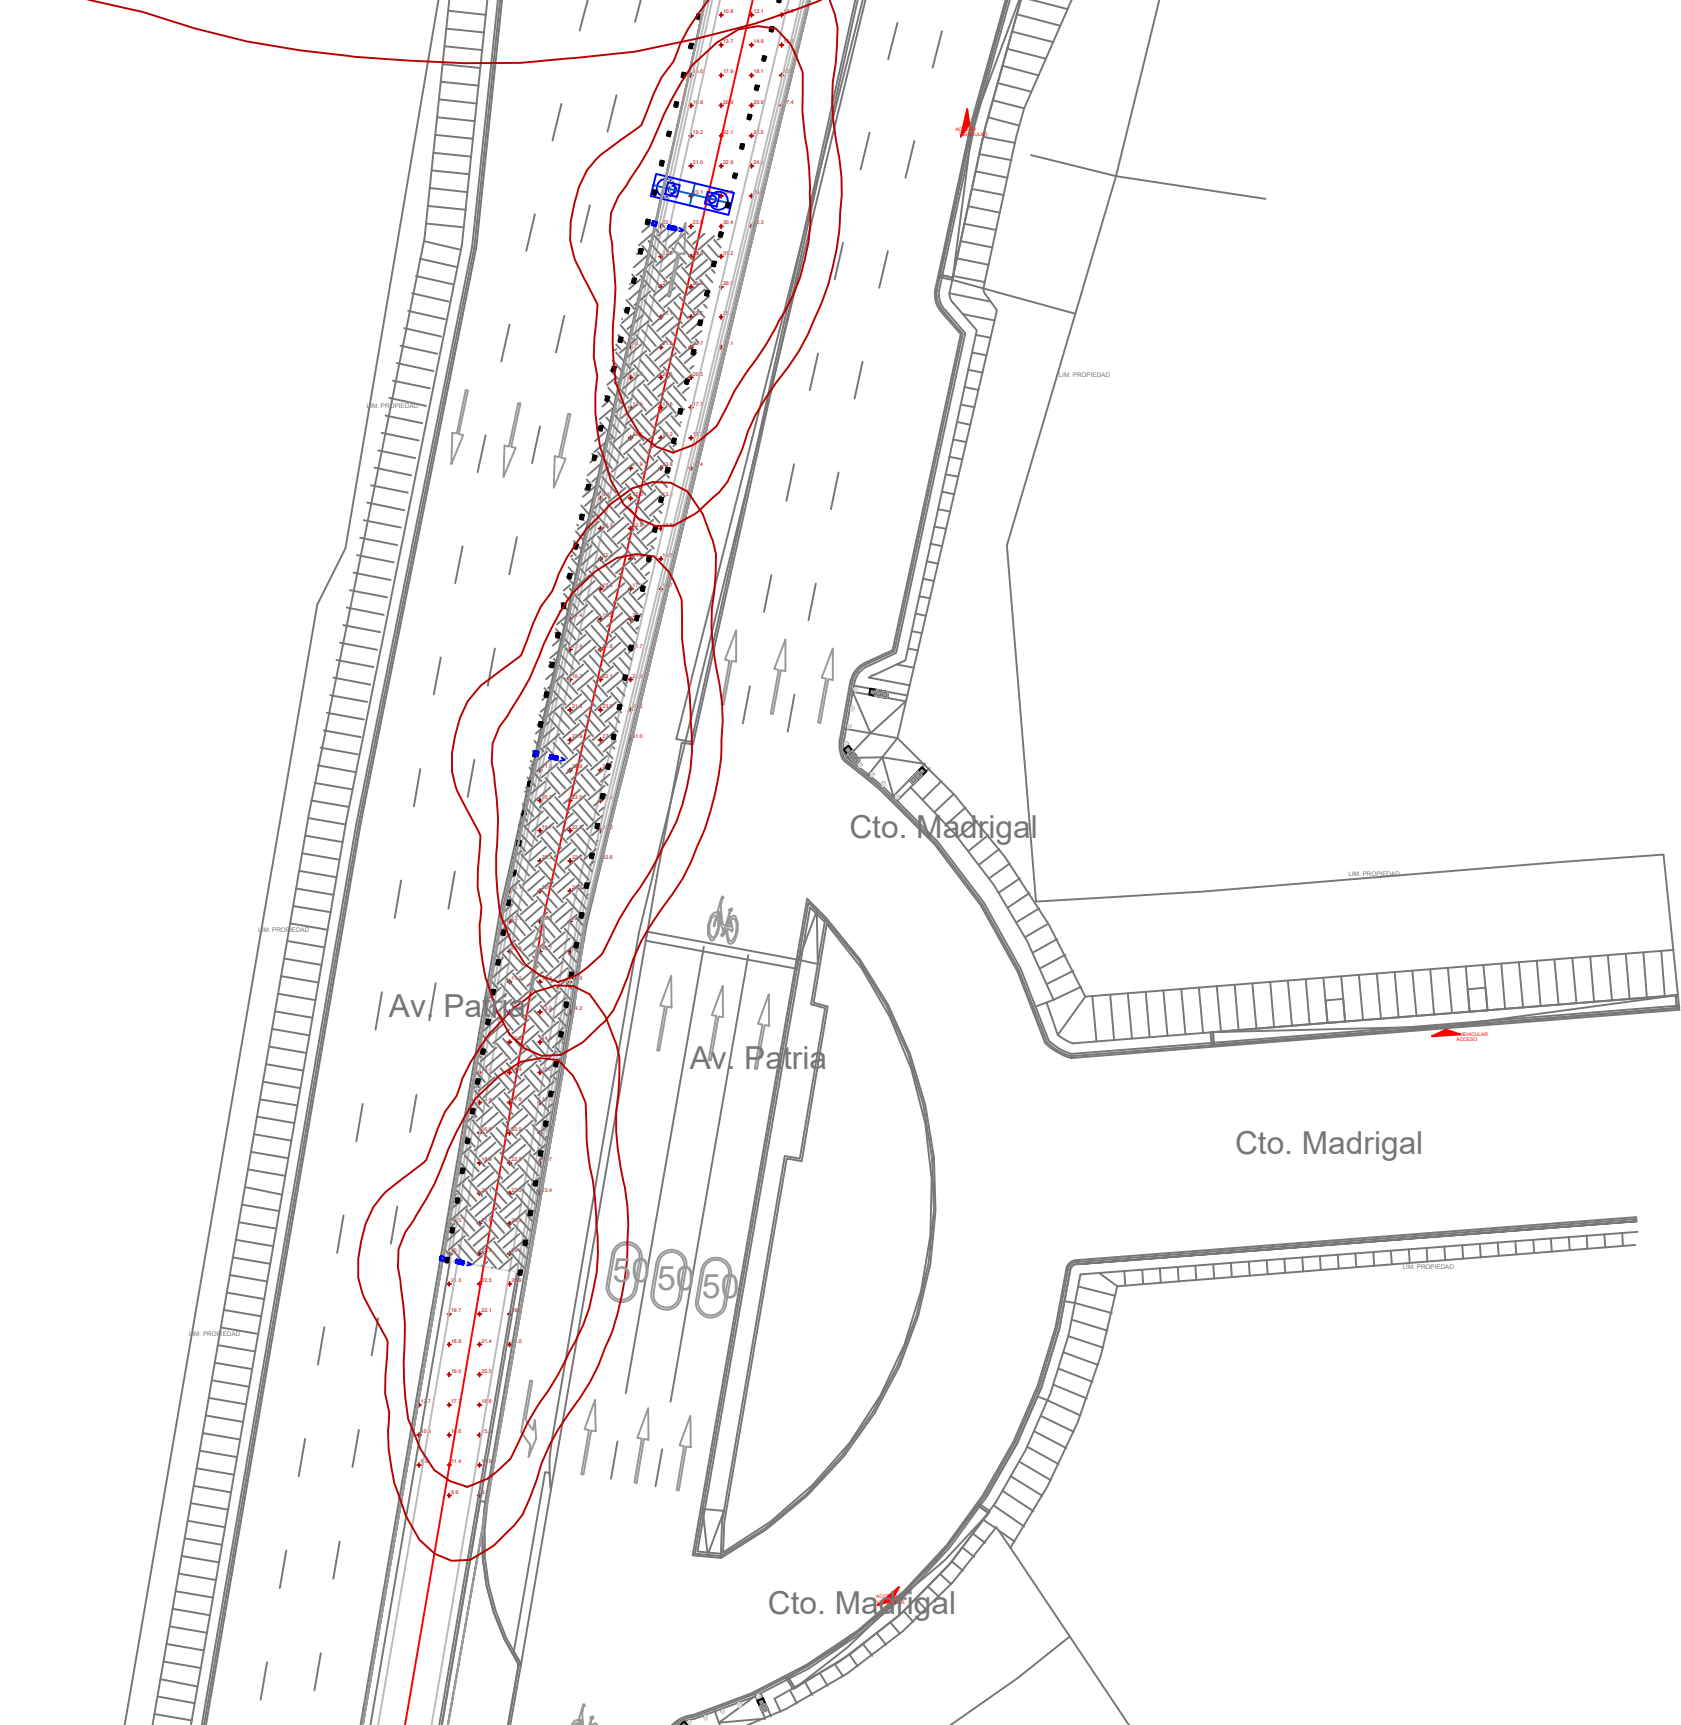
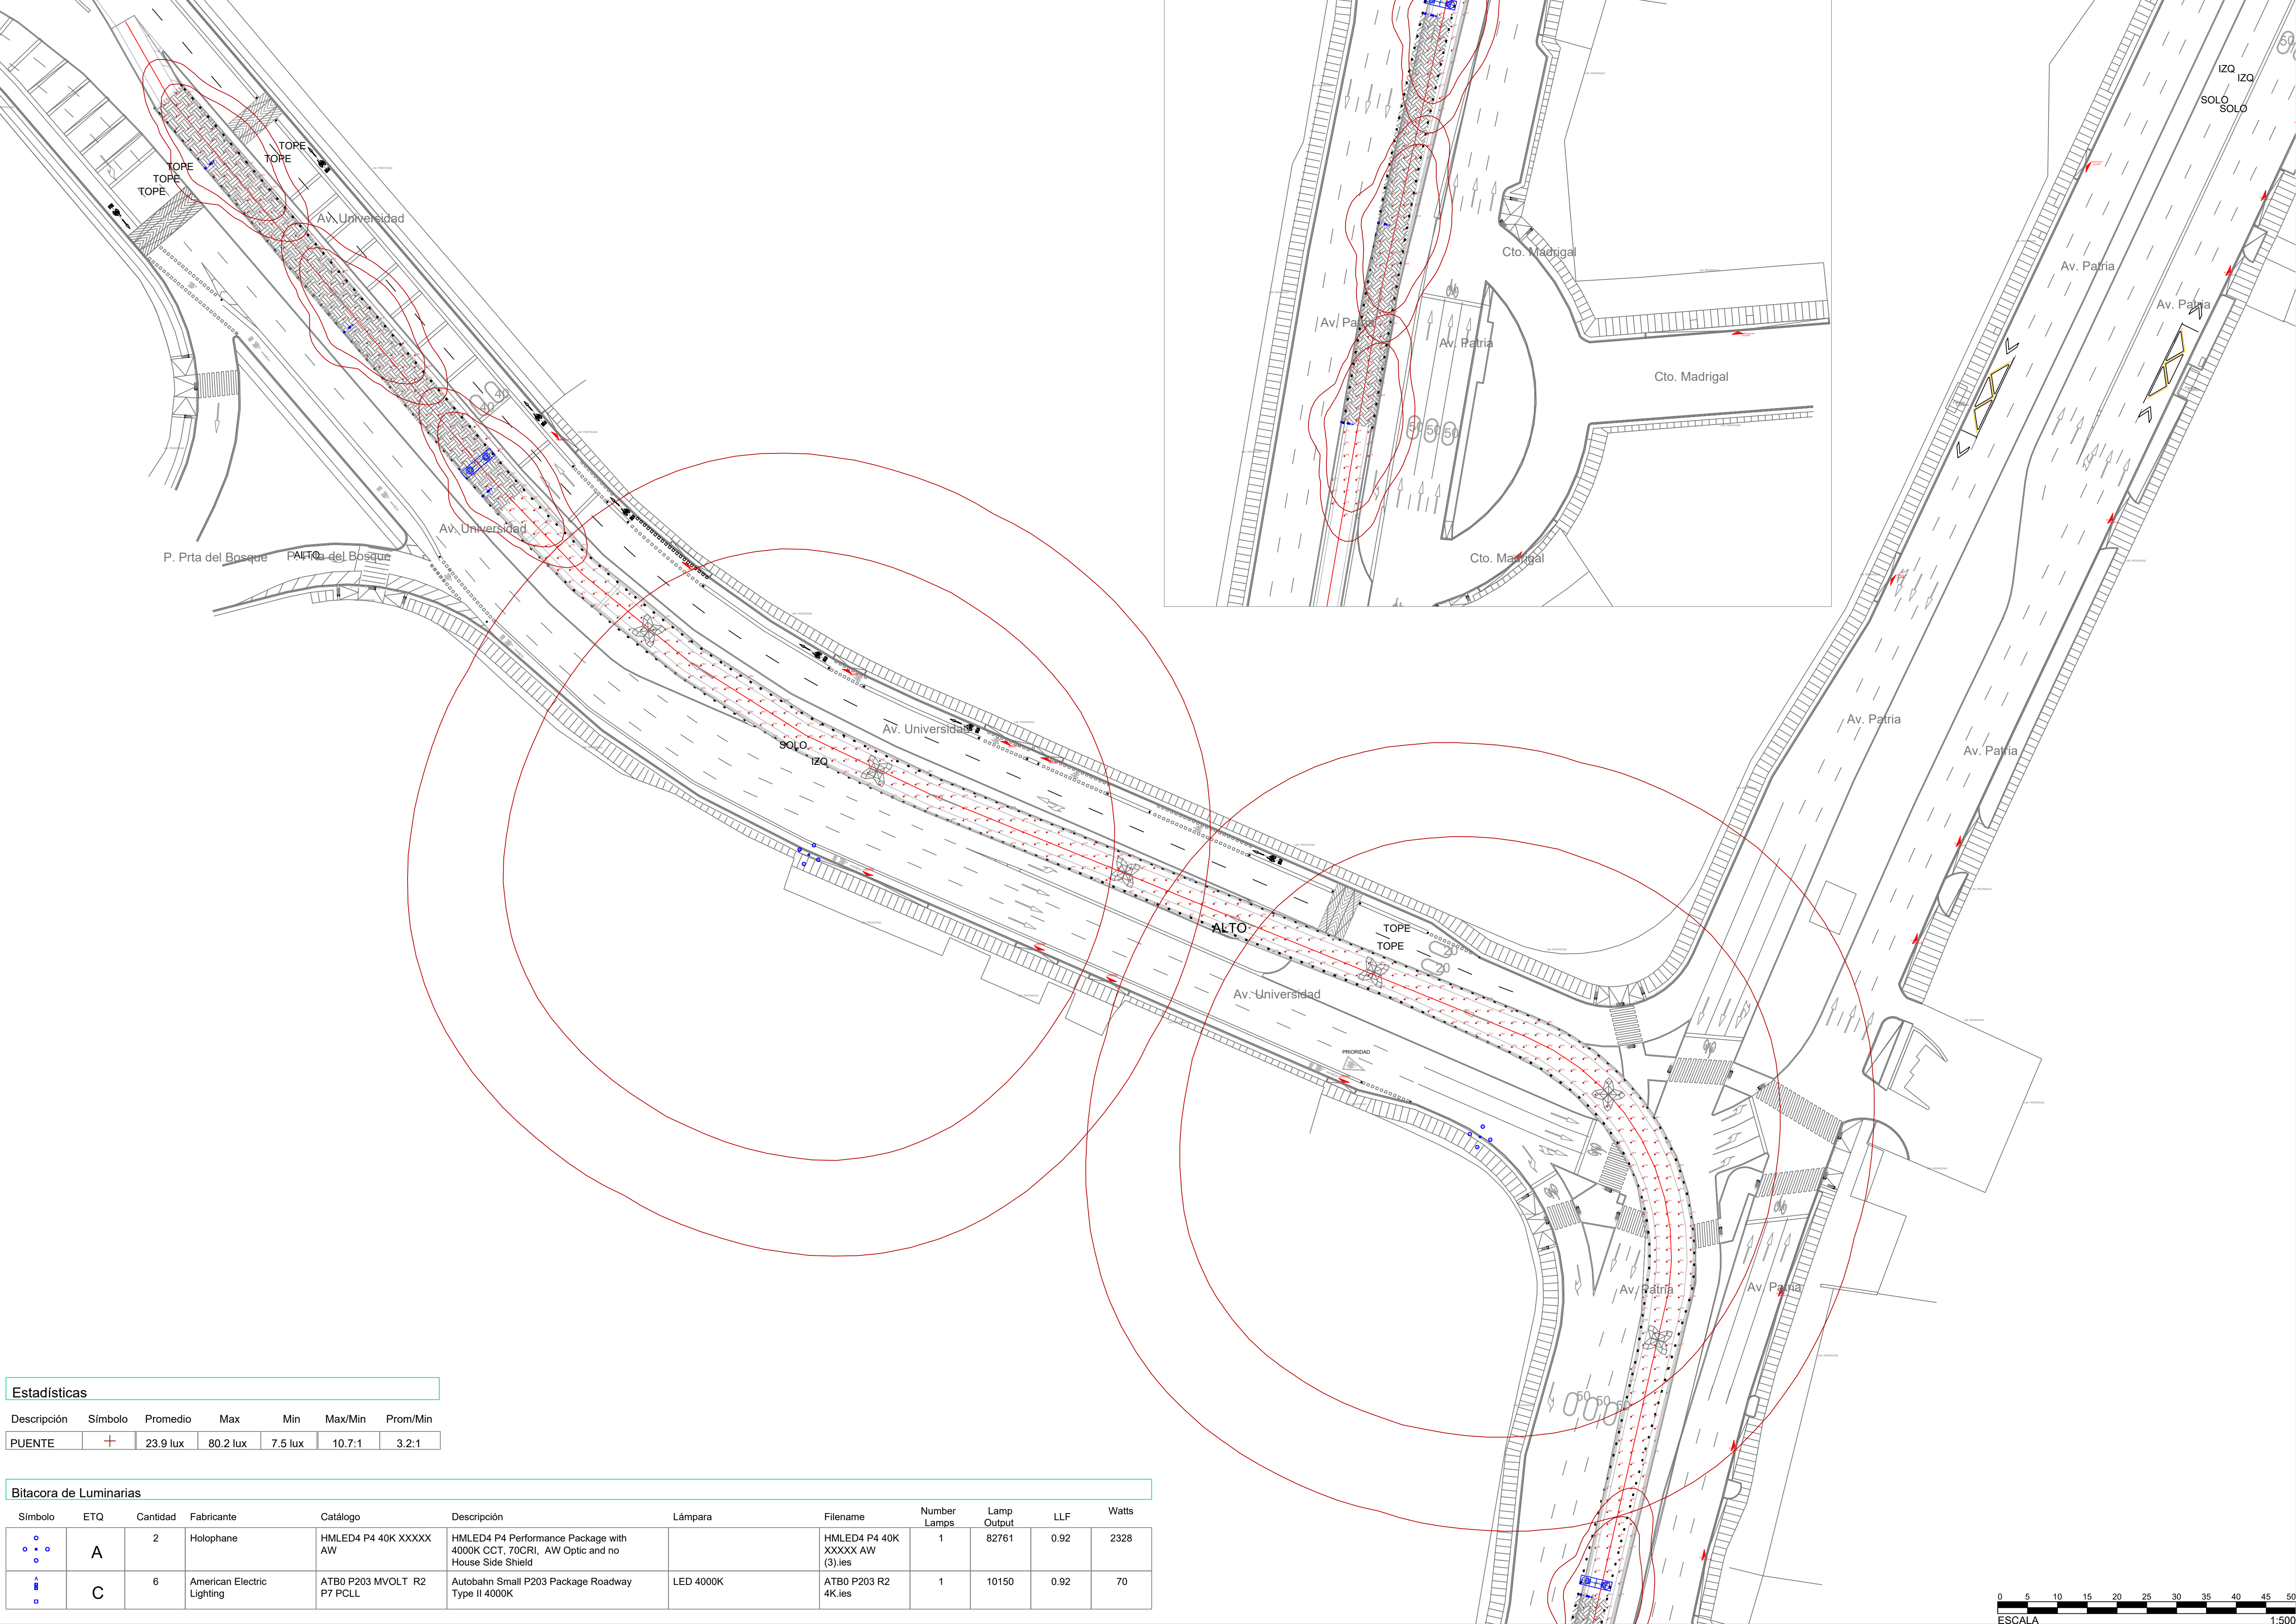


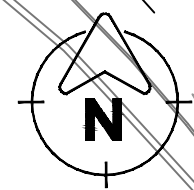

Estadísticas

Descripción	Símbolo	Promedio	Max	Min	Max/Min	Prom/Min
PUENTE	+	23.9 lux	80.2 lux	7.5 lux	10.7:1	3.2:1

Bitacora de Luminarias

Símbolo	ETQ	Cantidad	Fabricante	Catálogo	Descripción	Lámpara	Filename	Number Lamps	Lamp Output	LLF	Watts
• • • •	A	2	Holophane	HMLED4 P4 40K XXXXX AW	HMLED4 P4 Performance Package with 4000K CCT, 70CRI, AW Optic and no House Side Shield		HMLED4 P4 40K XXXXX AW (3).ies	1	82761	0.92	2328
• • • •	C	6	American Electric Lighting	ATB0 P203 MVOLT R2 P7 PCLL	Autobahn Small P203 Package Roadway Type II 4000K	LED 4000K	ATB0 P203 R2 4K.ies	1	10150	0.92	70



Simbología:

Notas:

Nombre del proyecto:
Construcción del nodo vial en av. Patria y av. Universidad, etapa 05, municipio de Zapopan, Jalisco

Contenido del plano:
Estudio fotométrico - Av. Universidad
Superficie puente - valores y curvas isolux
No. Contrato:

DOPI-MUN-RM-IM-LP-125-2025
Director de Obras Públicas e Infraestructura:

Ing. Ismael Jáuregui Castañeda
Jefe de la Unidad de Estudios y Proyectos:

Arq. Edwin Aguilar Escatel
Jefe de área:

Ing. Adhadi Yigael Gurrola Soto
Empresa:

Supervisor del proyecto:
Ing. Vanessa Guadalupe Martínez López

Representante técnico:
Arq. Miguel Eduardo Echauri Corona
Metro Arquitectura

Ubicación:
Avenida Patria y Avenida Universidad
Col. Santa Isabel - Jardines Universidad
Zapopan, Jalisco

Fecha: Junio 2025

Escala: Indicada

Cotas: Metros

