




01 DISTRIBUCION DE LUMINARIAS EN BANQUETAS (VIALIDADES A NIVEL)

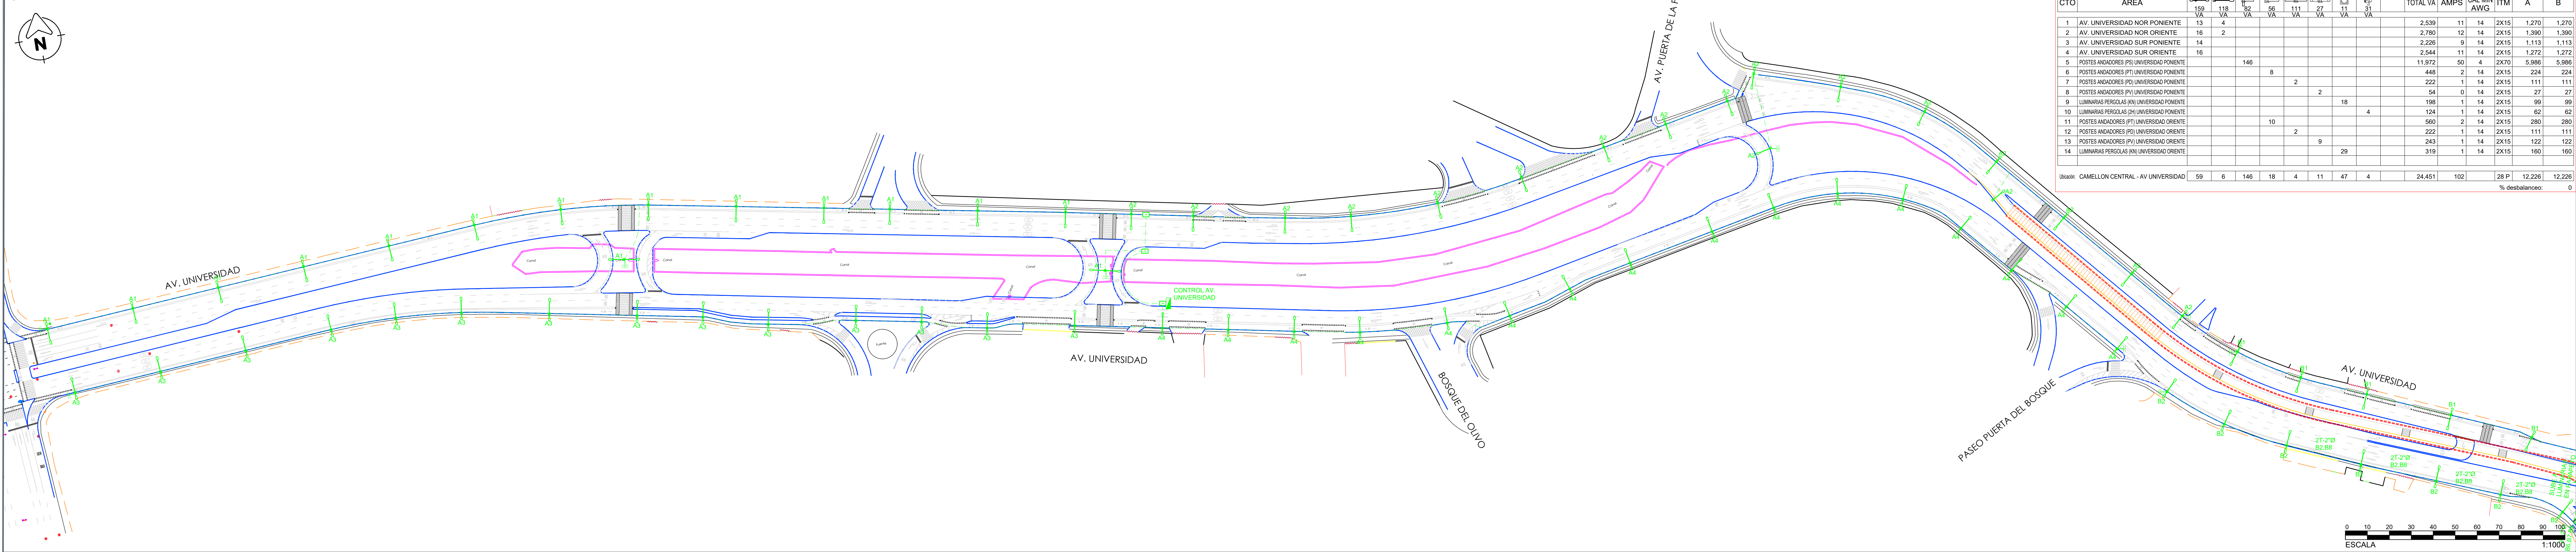

02 DISTRIBUCION DE LUMINARIAS EN BANQUETAS (VIALIDADES A NIVEL)

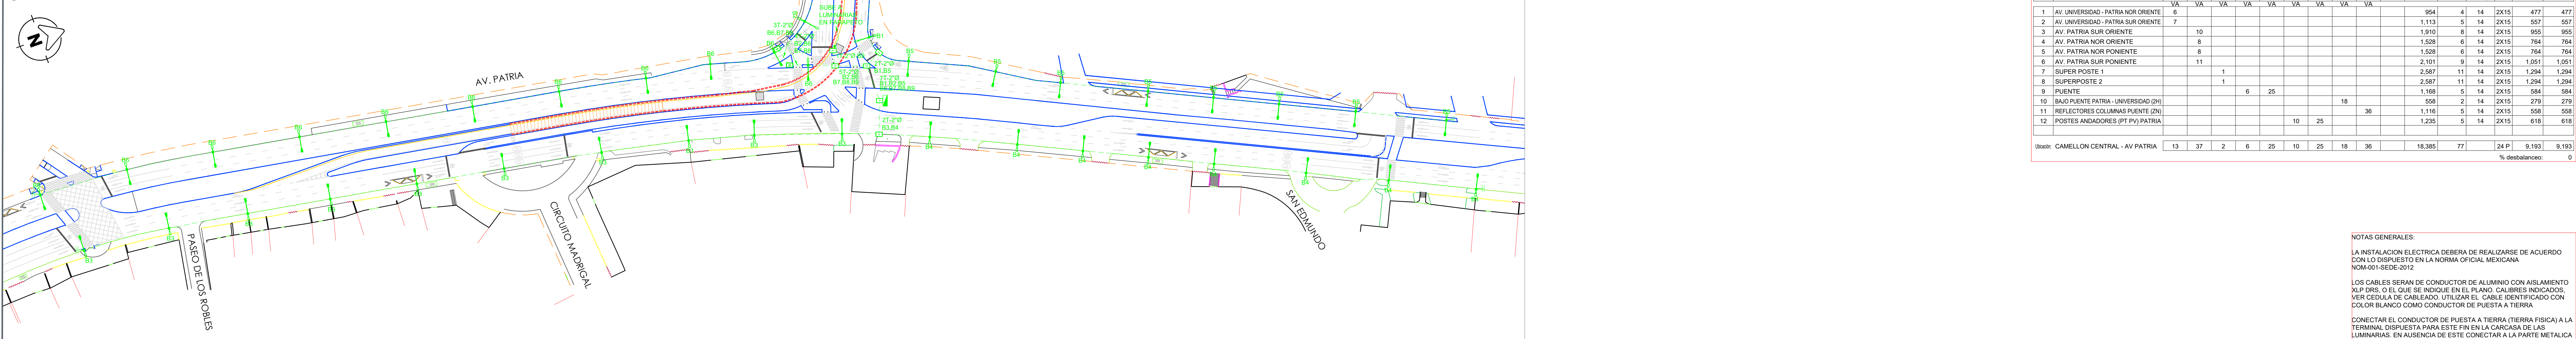

03 CANALIZACIONES, REGISTROS Y BASE DE POSTES

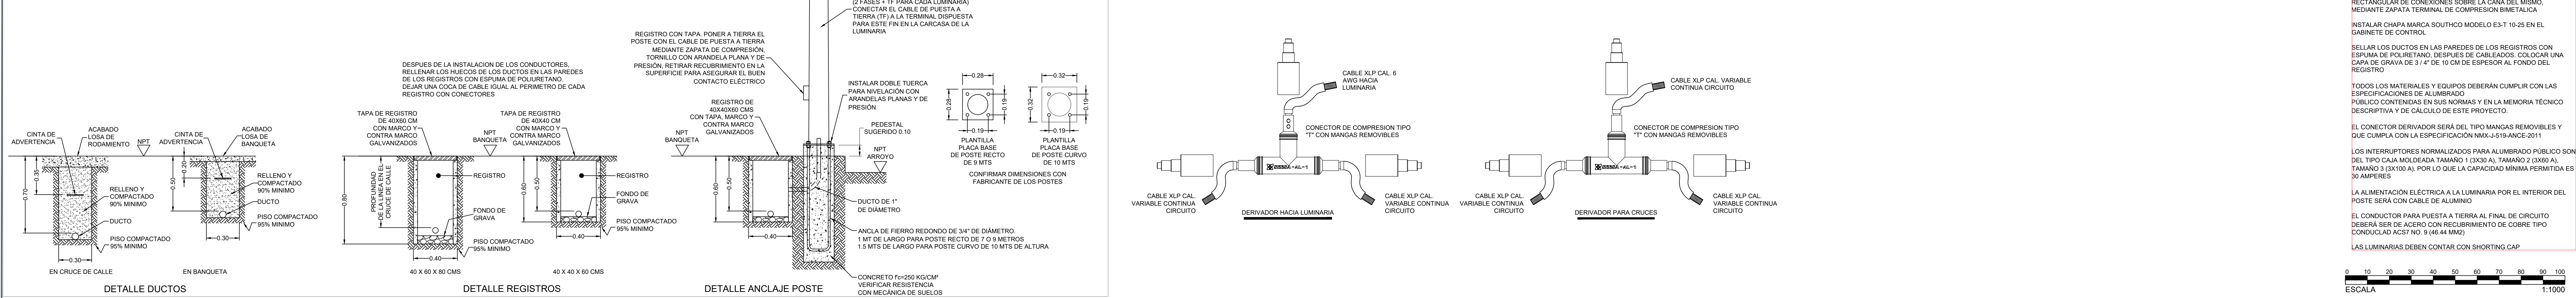

Logo of the Government of Jalisco and the Municipality of Zapopan. Text: 'Obra Pública e Infraestructura Gestión Integral de la Ciudad'. Includes a 'Macrolocalización' map of Jalisco and a 'Microlocalización' map of the project area. A 'Simbología' section is also present.

Project information section. Includes 'Notas' (Notes), 'Nombre del proyecto' (Project Name), 'Diagnostico, diseños y Proyecto Ejecutivo del Nudo Vial en Av. Patria y Av. Universidad, Municipio de Zapopan, Jalisco.', 'Contenido del plano' (Plan Content), 'No. Contrato' (Contract Number), 'DOPI-MUN-RM-IM-LP-125-2025', 'Ing. Ismael Jáuregui Castañeda' (Project Engineer), 'Ing. Edwin Aguilar Escartel' (Project Manager), 'Ing. Adhadi Viquez Guevara Soto' (Supervisor), 'Ing. Vaneza Guadalupe Martínez López' (Representative), 'Arq. Miguel Eduardo Echauri Corona' (Architect), 'Ubicación: Avenida Patria y Avenida Universidad, Cal. Santa Isabel - Jardines Universidad, Zapopan, Jalisco.', 'Fecha: Junio 2025', 'Escala: Indicada', 'Cotas: Metros', and 'Clave: AP-04'.