
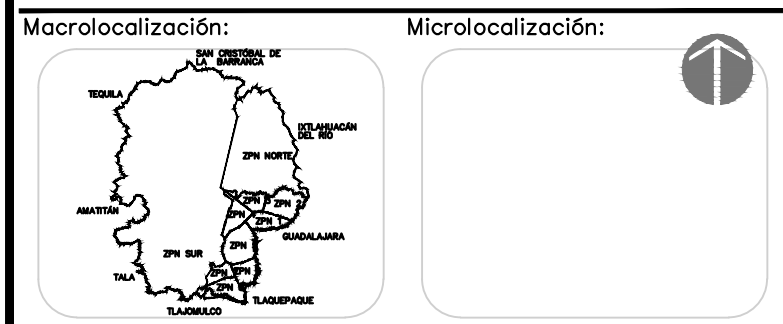


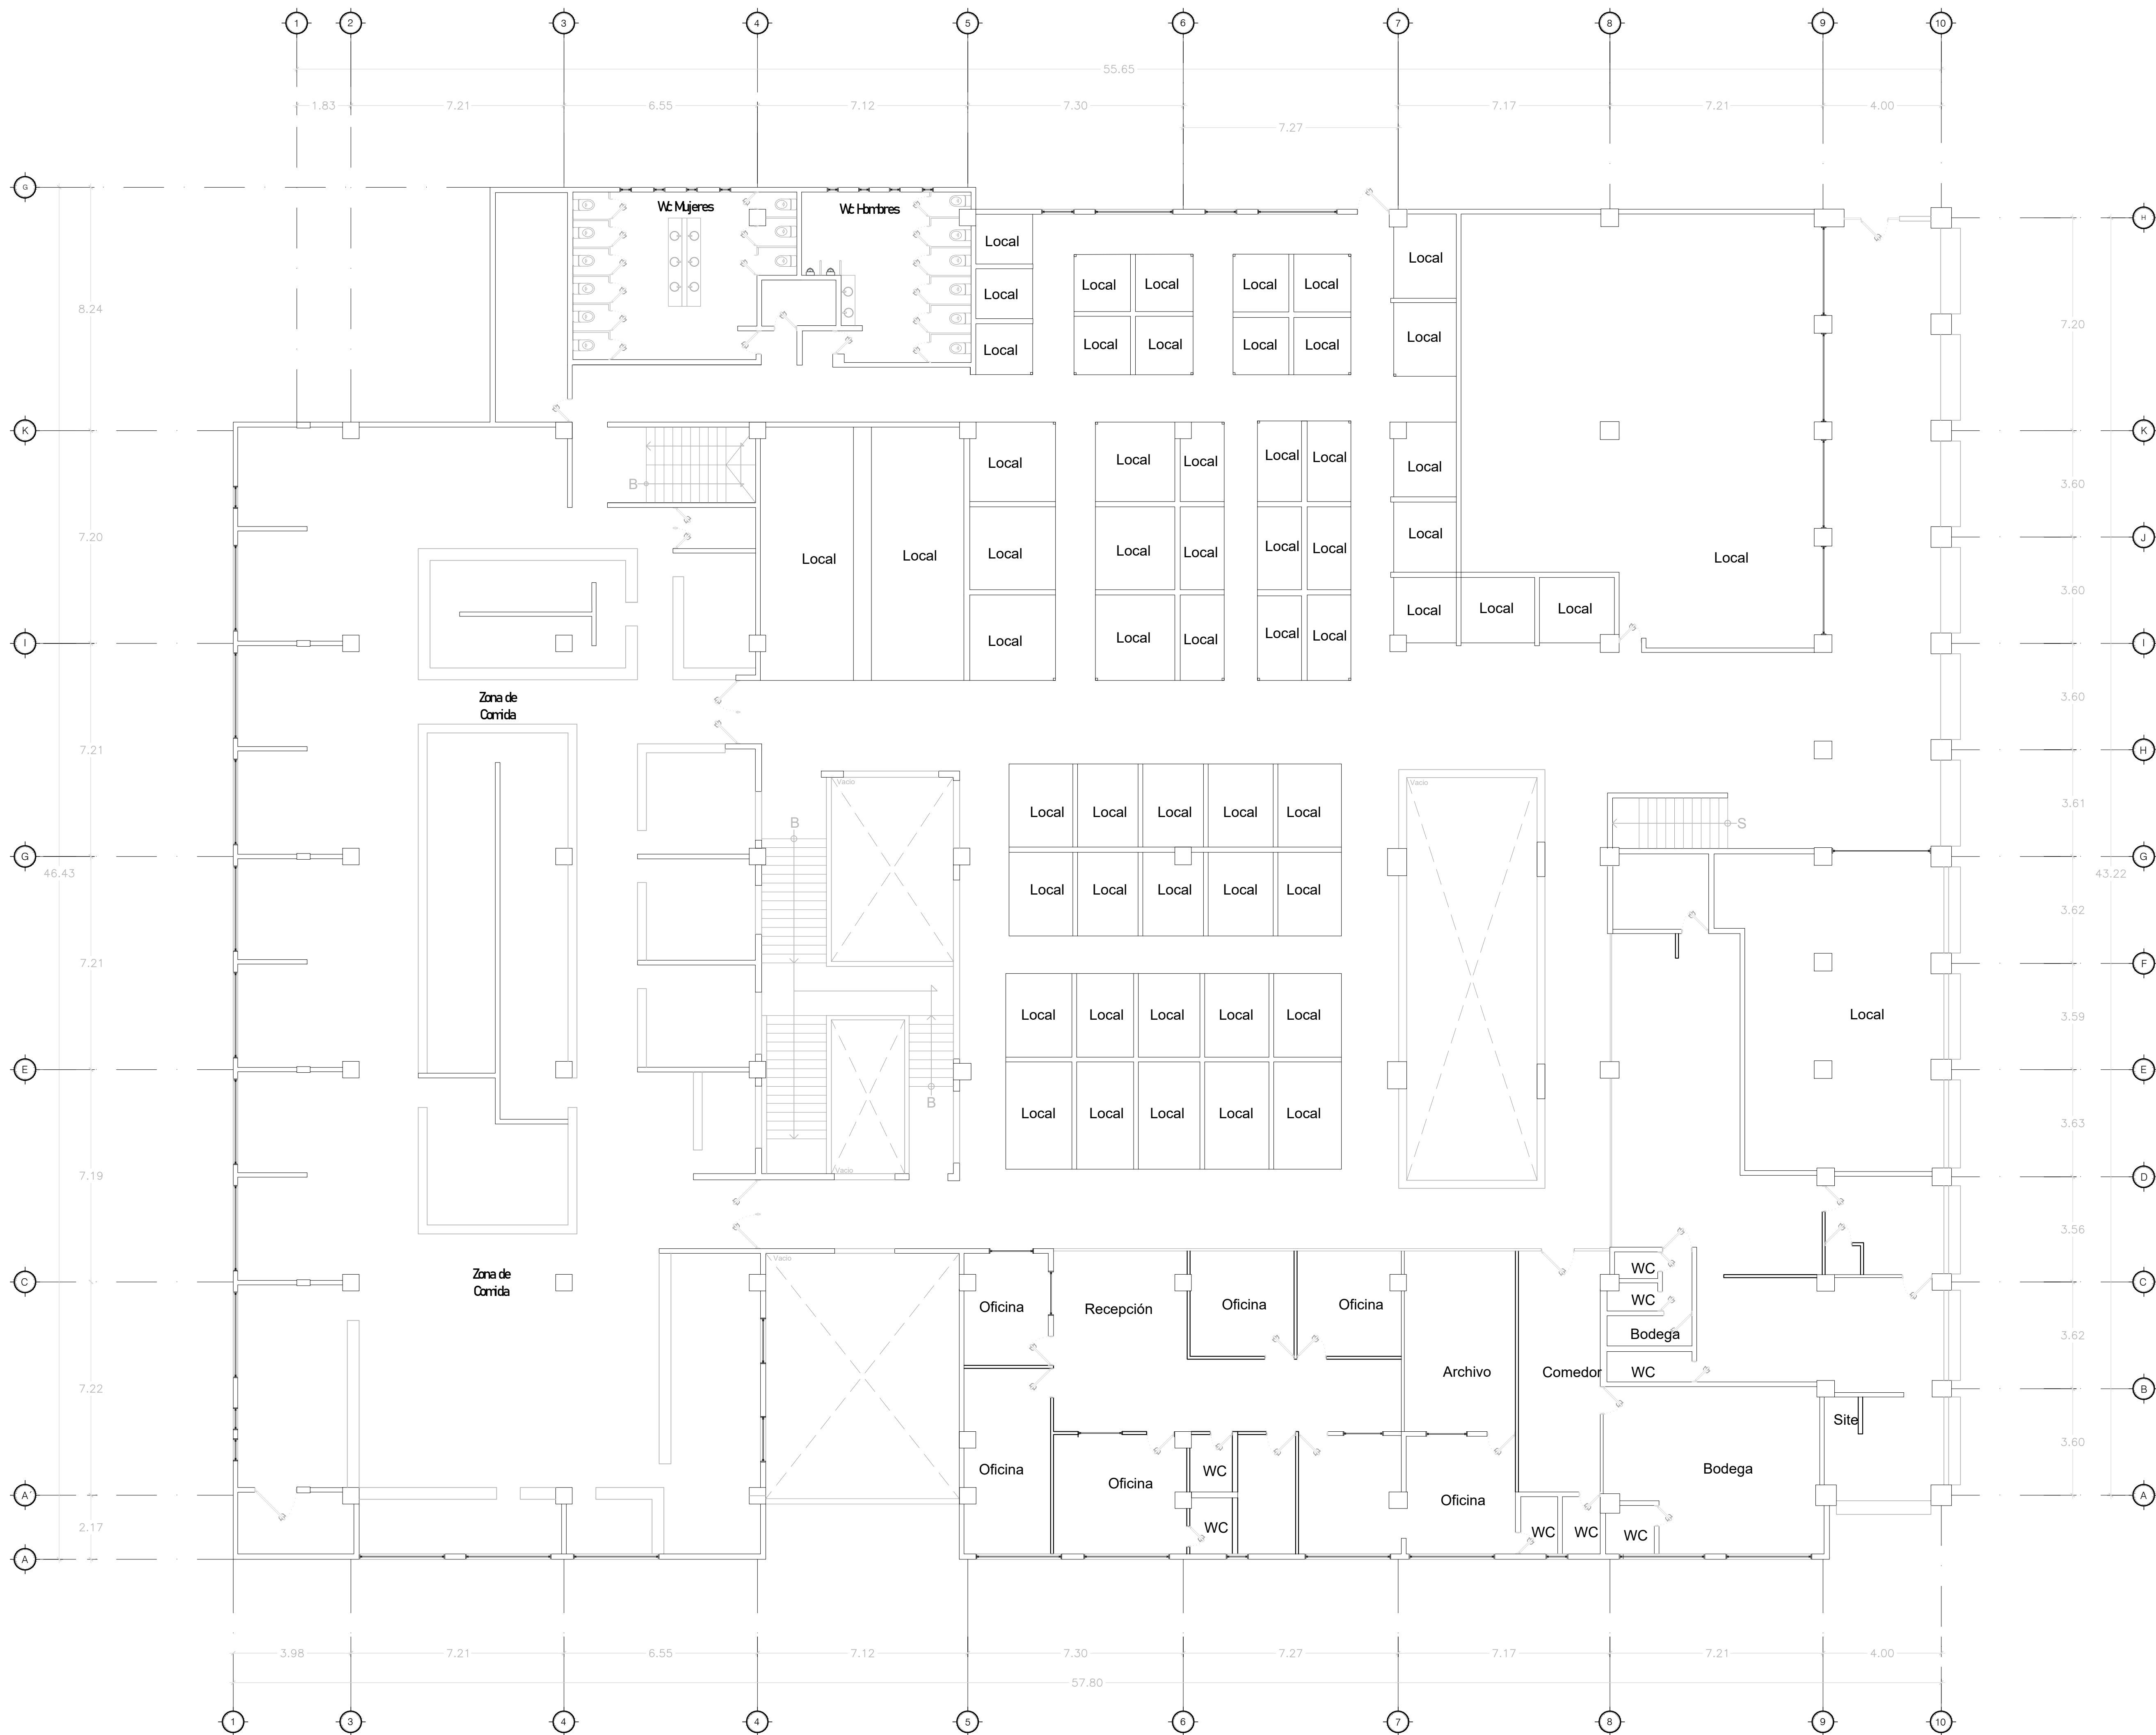

Director de Conservación de Inmuebles: Ing. Roberto Valdes Flores	
Jefe de la Unidad: Ing. Francisco Javier Jacobo Arredondo	
Responsable del proyecto: Arq. Damaris Hernández	
No. Contrato:	
Nombre del proyecto: MERCADO LÁZARO CARDENAS	
Contenido del plano: PLANTA ALTA ESTADO ACTUAL	
Localidad: Zapopan	
Norte: 	Escala: Fecha: Julio 2025
Clave del plano: ARQ-02	