




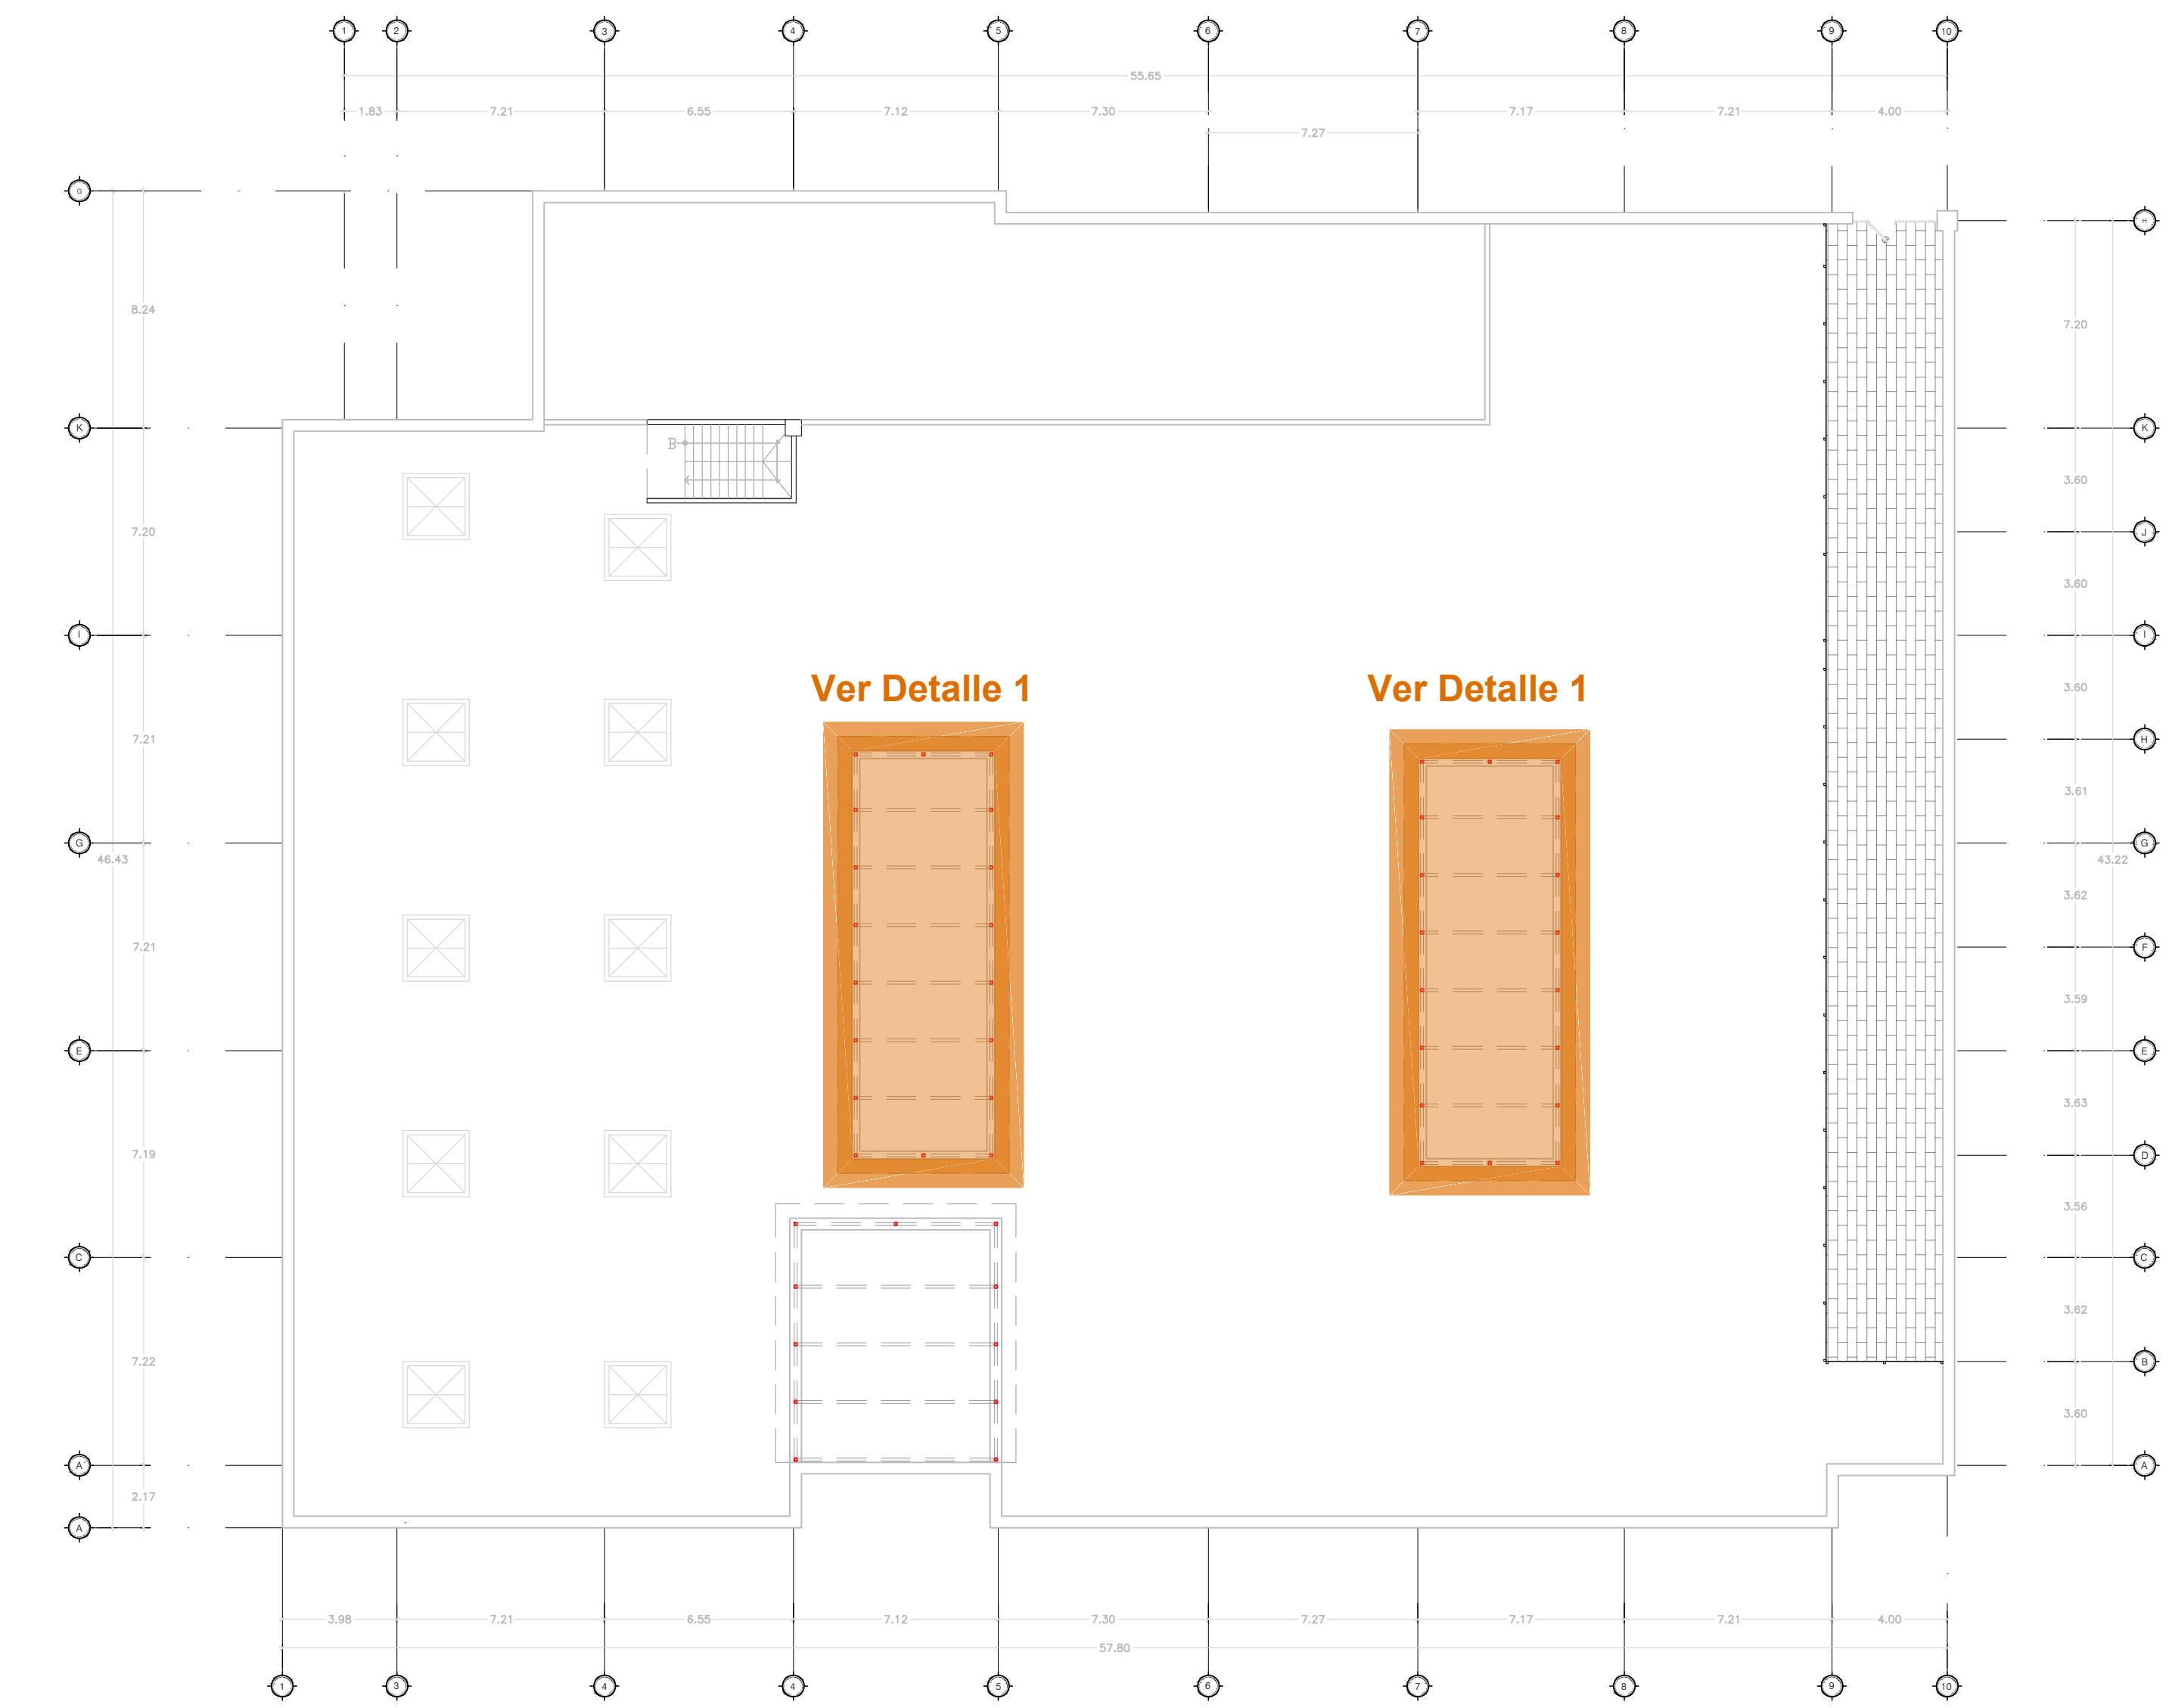

01 PLANTA DE AZOTEA
ESC. 1:125

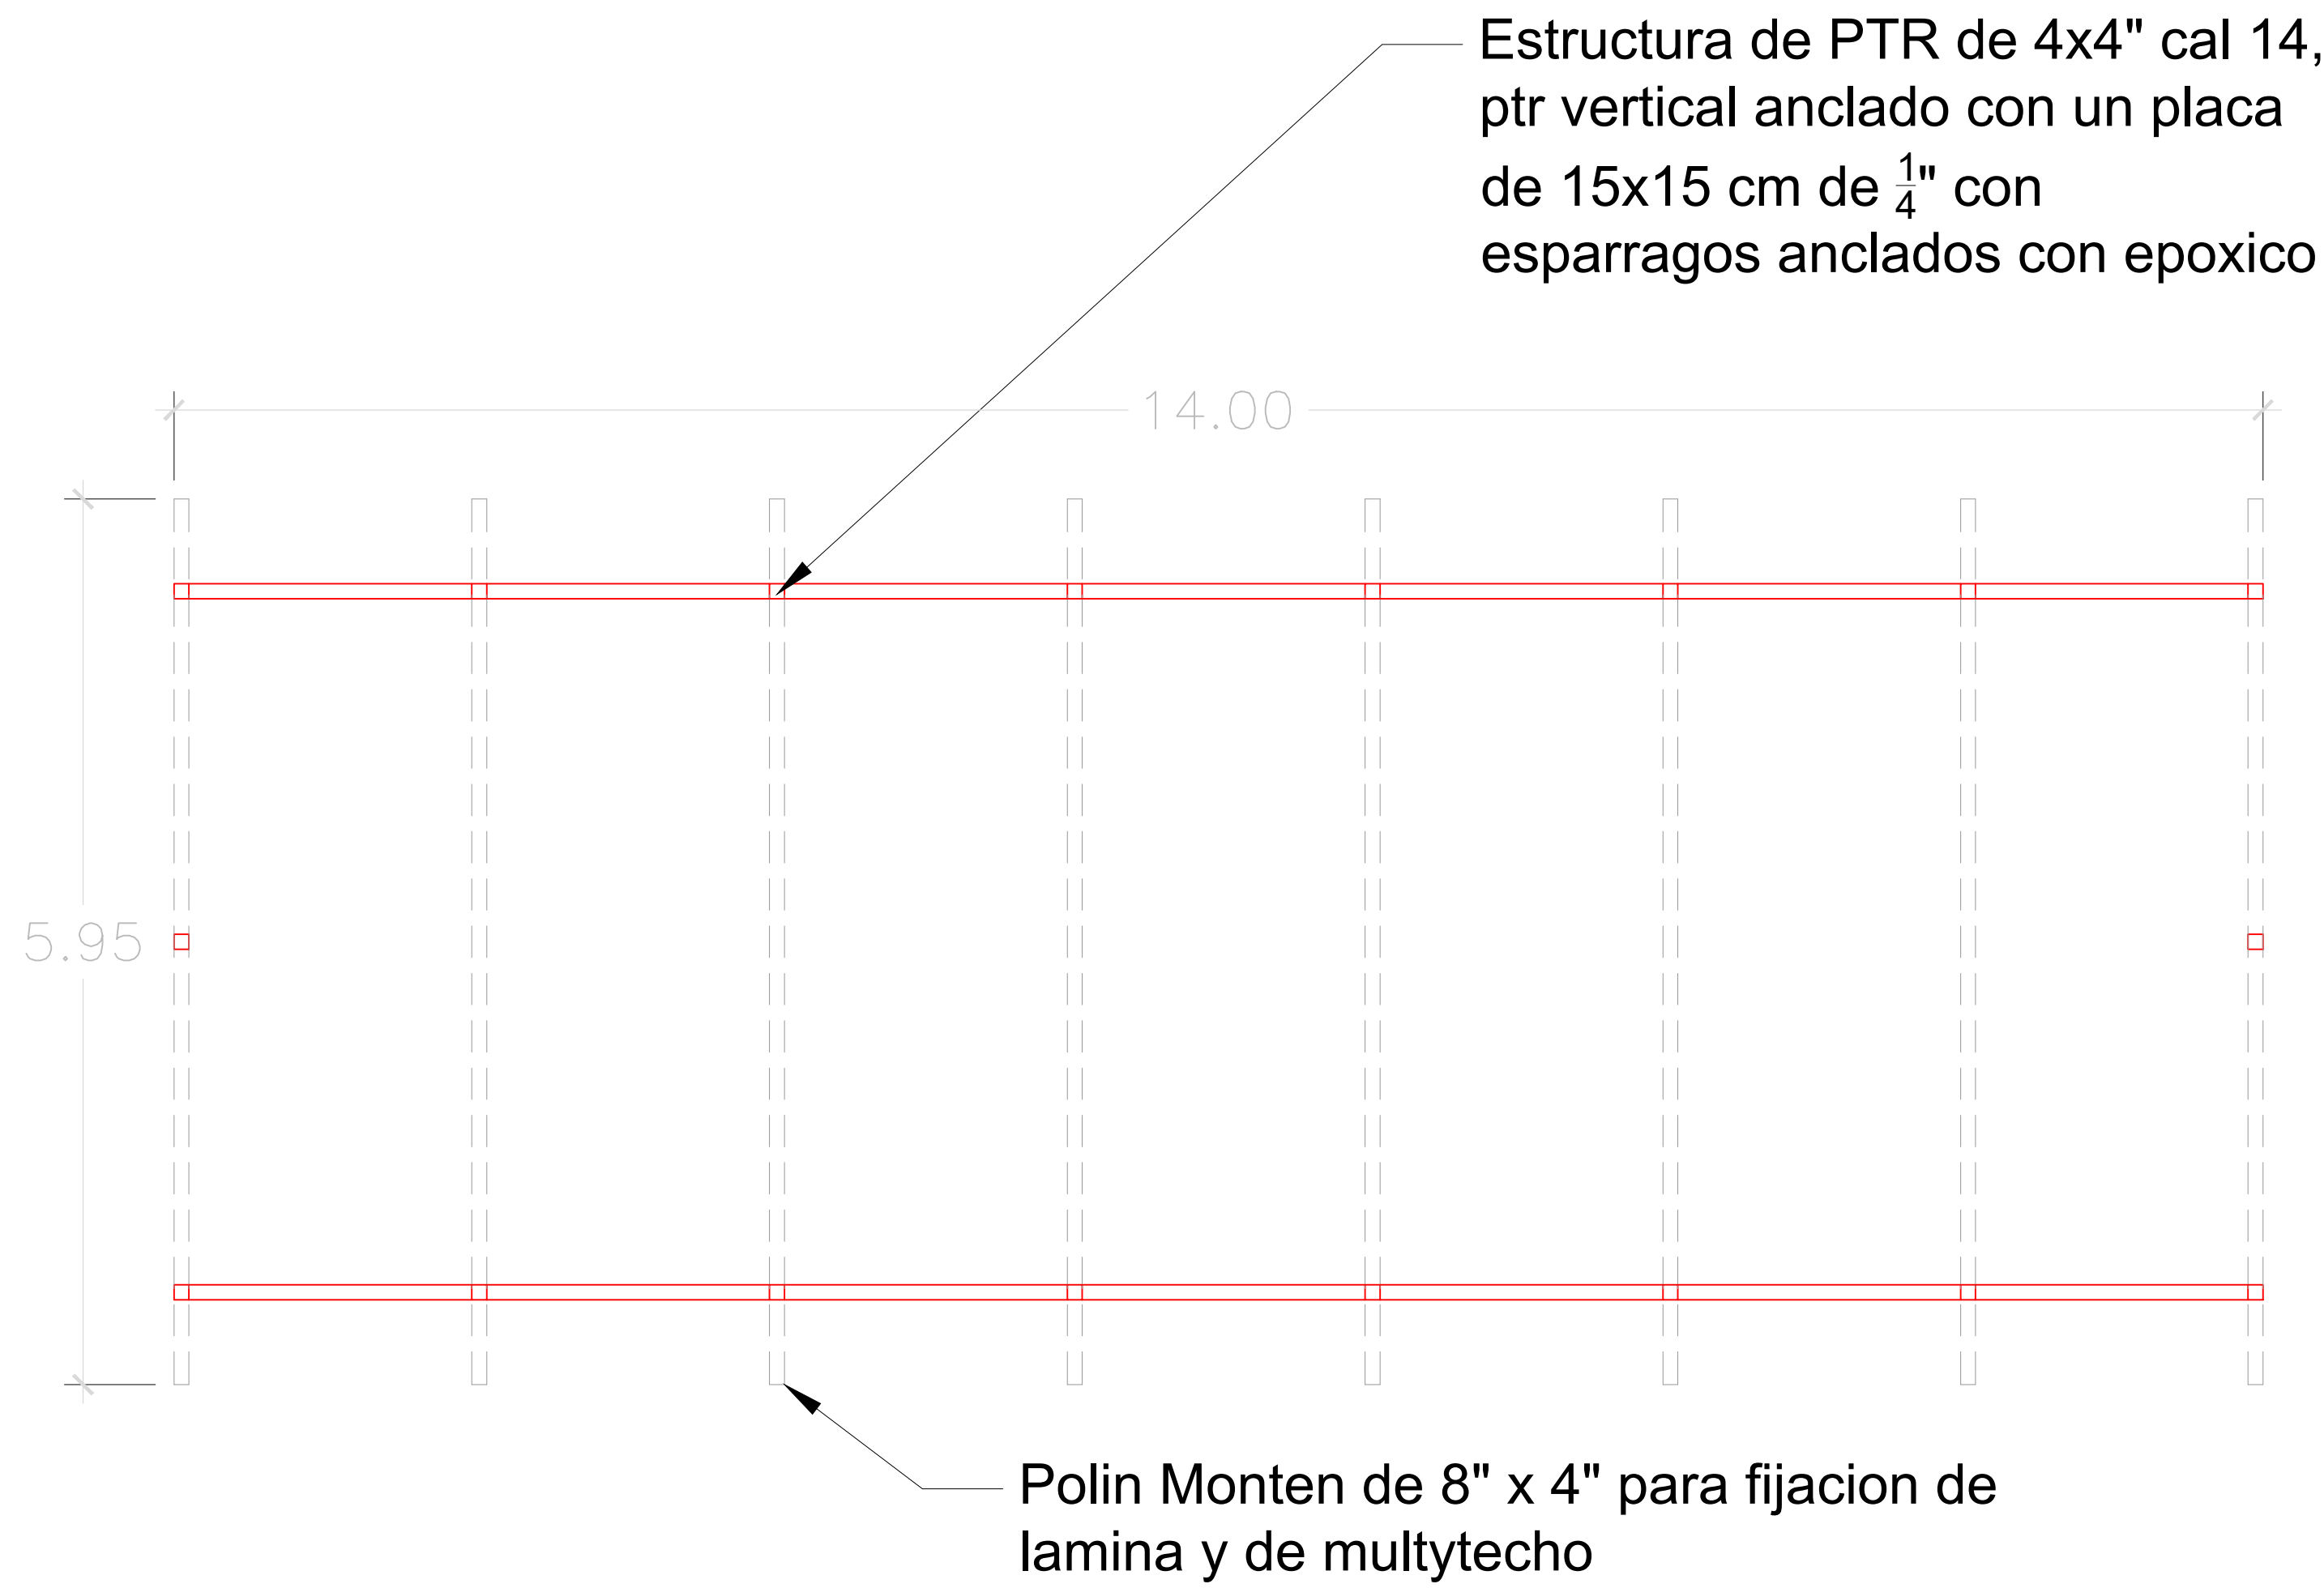

01 DETALLE ESTRUCTURA
ESC. 1:125

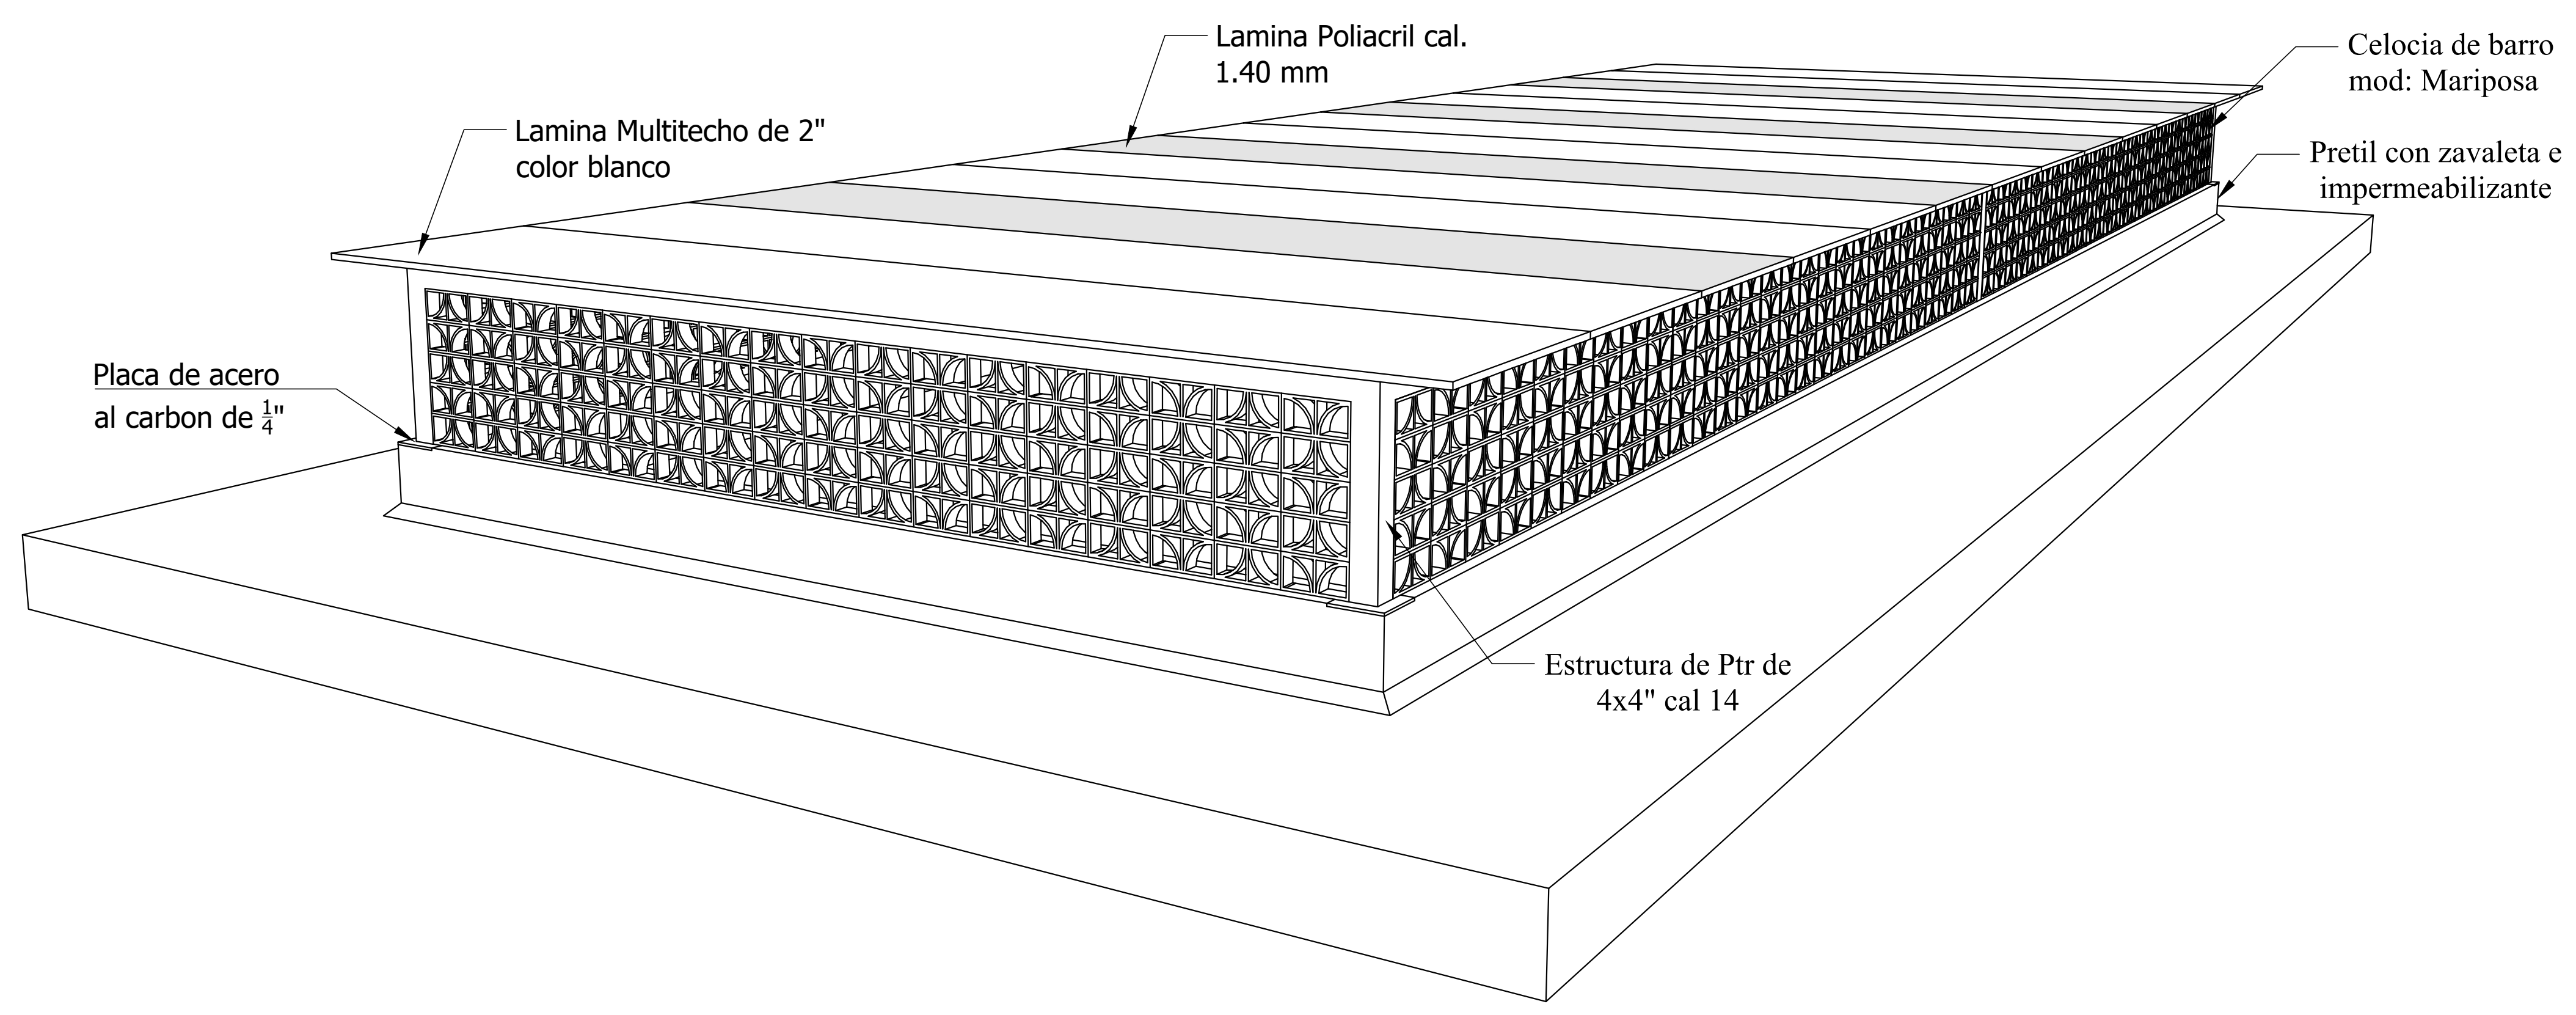

01 DETALLE 1
ESC. 1:125

Director de Conservación de Inmuebles: Ing. Roberto Valdes Flores	
Jefe de la Unidad: Ing. Francisco Javier Jacobo Arredondo	
Responsable del proyecto: Arq. Damaris Hernández	
No. Contrato:	
Nombre del proyecto: Mercado Lázaro Cárdenas	
Contenido del plano: Planta de Azotea Detalle Herreria	
Localidad: Zapopan	
Norte: 	Fecha: JULIO 2025
Clave del plano: HER-06	