


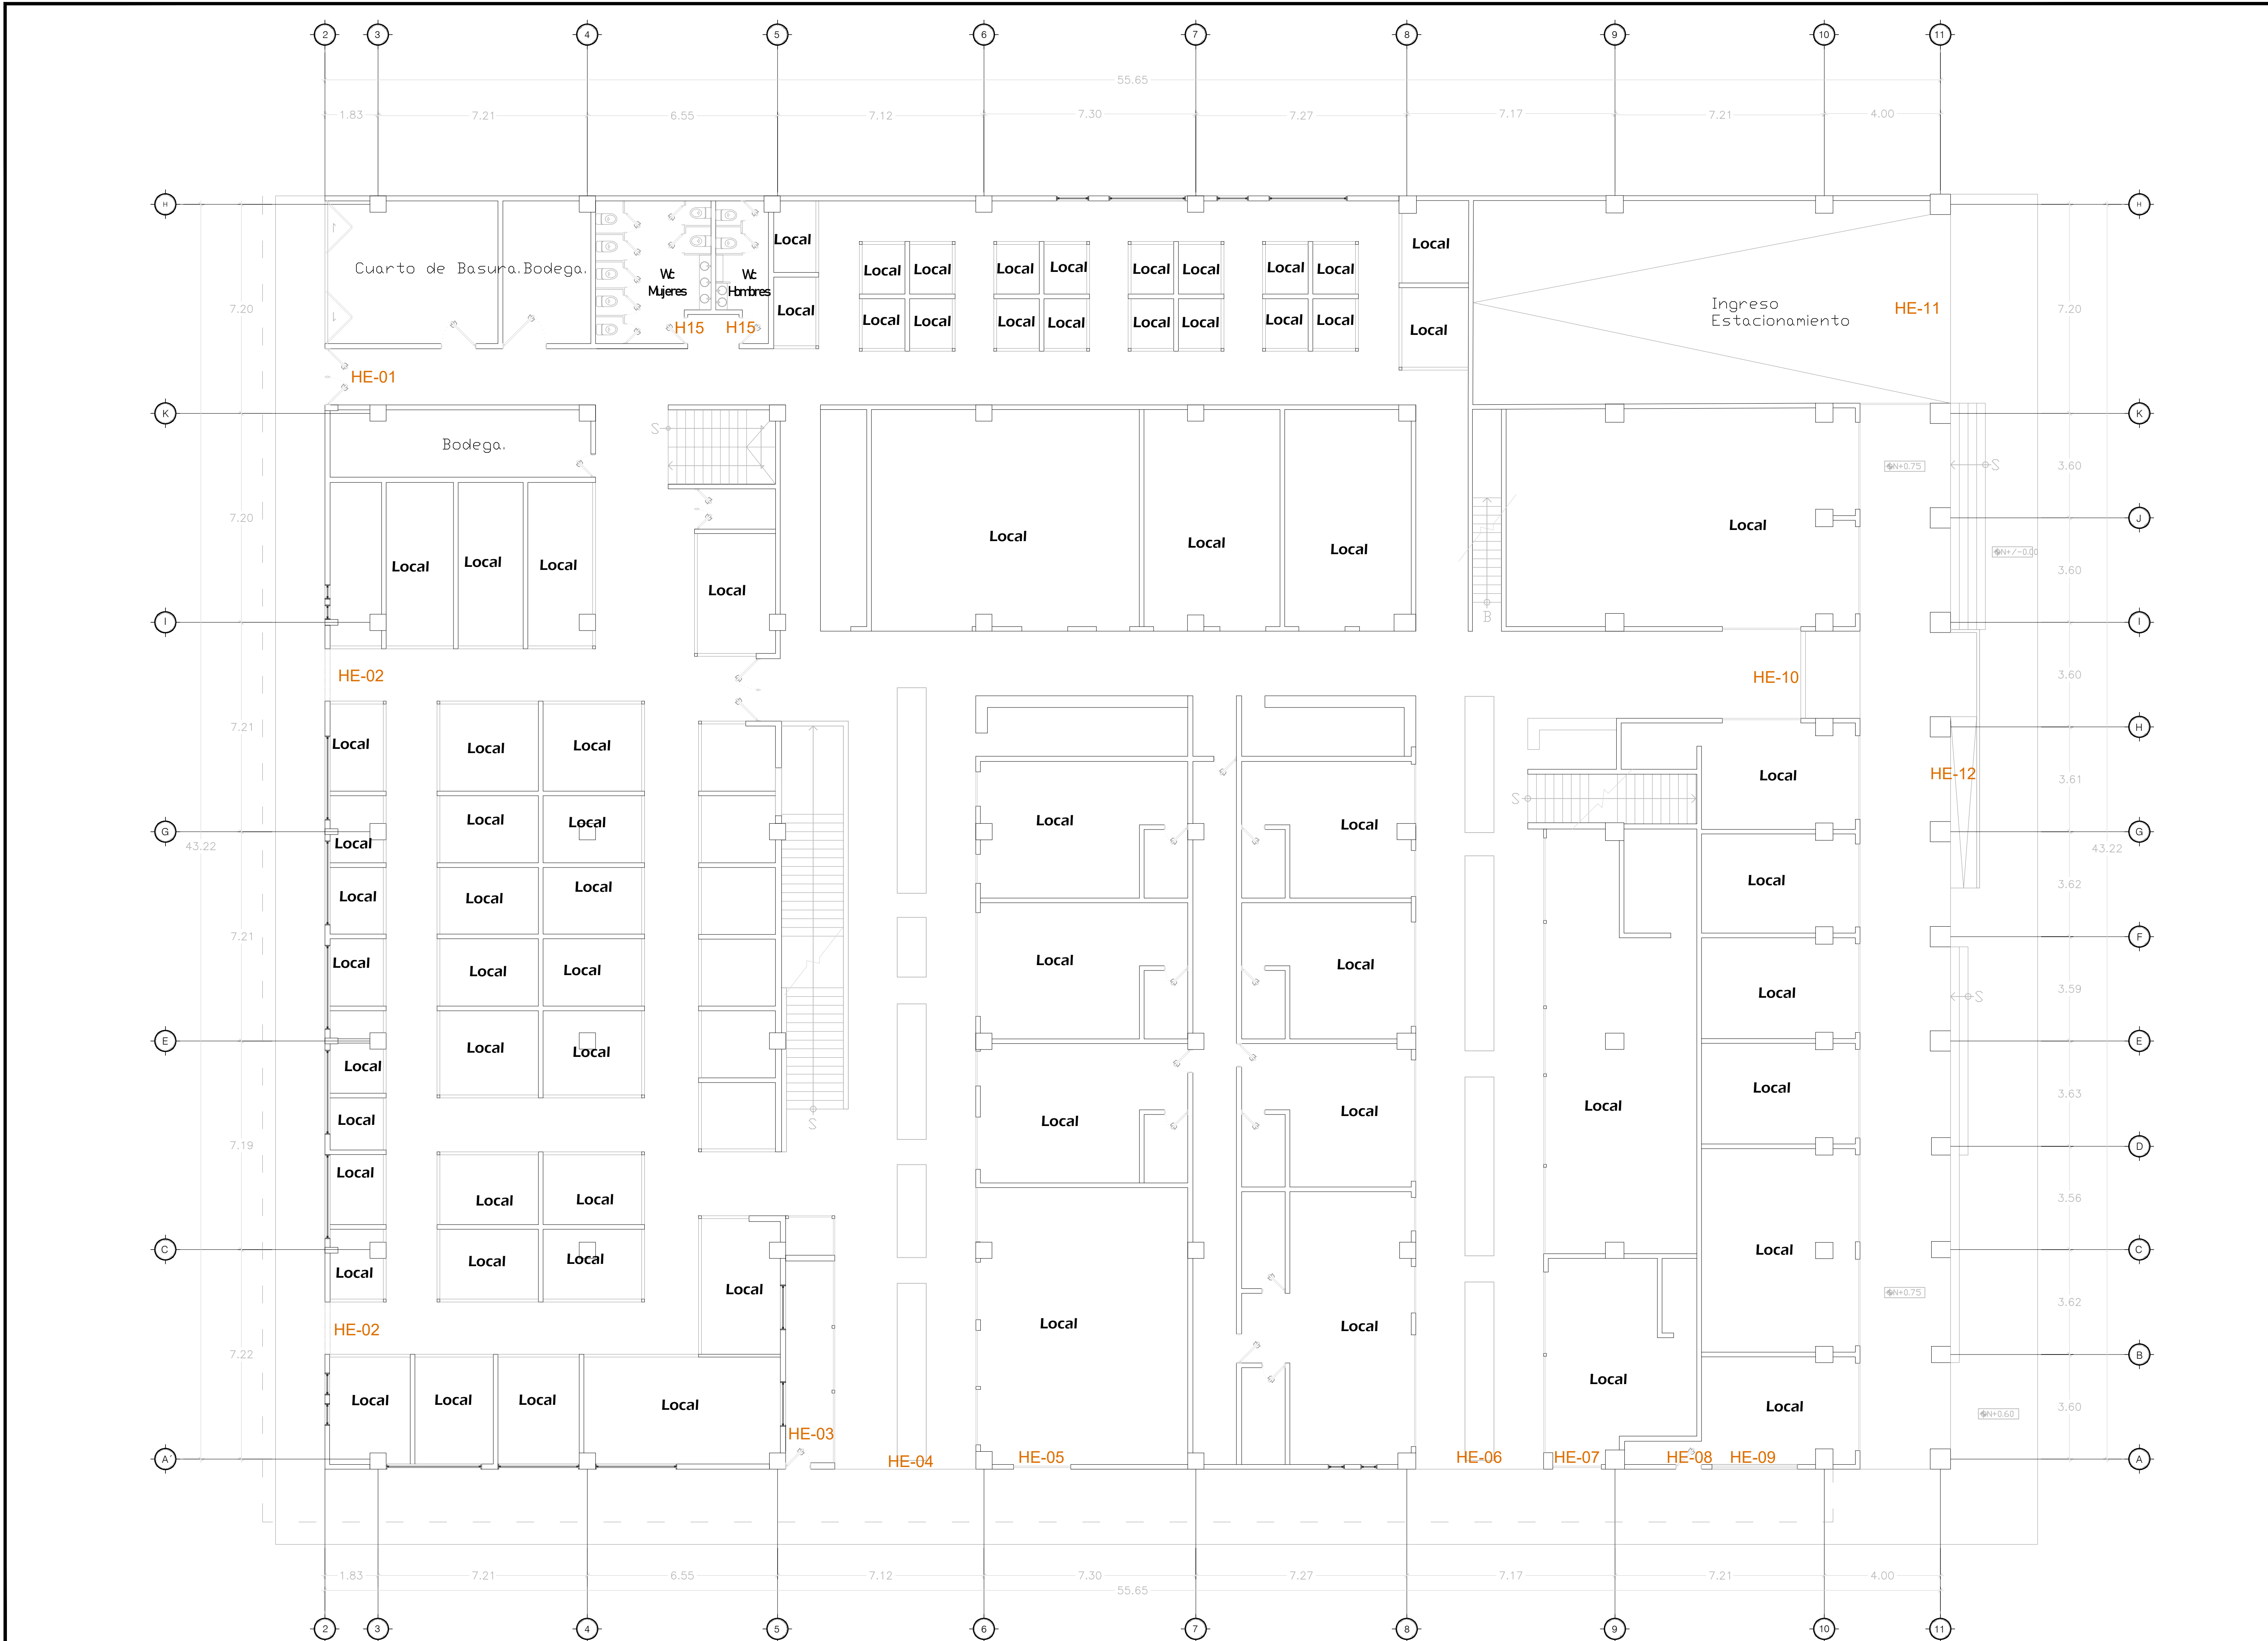




Macrolocalización:



Microlocalización:

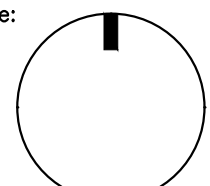

Director de Conservación de Inmuebles: Ing. Roberto Valdes Flores	
Jefe de la Unidad: Ing. Francisco Javier Jacobo Arredondo	
Responsable del proyecto: Arq. Damaris Hernández	
No. Contrato:	
Nombre del proyecto: Mercado Lázaro Cárdenas	
Contenido del plano: Planta Baja Herrería	
Localidad: Zapopan	
Norte: 	Escala: Fecha: JULIO 2025 Clave del plano: HER-01